

N=6000

E=5500

1 Particella: 838

Scala originale: 1:2000
Dimensione cornice: 534.000 x 378.000 metri/collo pratica T399386/2024

Comune: (AL) ALESSANDRIA
Foglio: 87

12-Mar-2024 18.21.52

ELABORATO PLANIMETRICO

Comune di Alessandria

Dimostrazione grafica dei subalterni

Compilato da: Caruso Alessandro

Sezione: Foglio: 87

Iscritto all'albo: Ingegneri

Particella: 838

Prov. Alessandria

N. A1984

Protocollo n. AL0024781 del 07/03/2019


Tipo Mappale n. del

Scala 1 : 200

Agenzia delle Entrate

CATASTO FABBRICATI

Ufficio provinciale di Alessandria

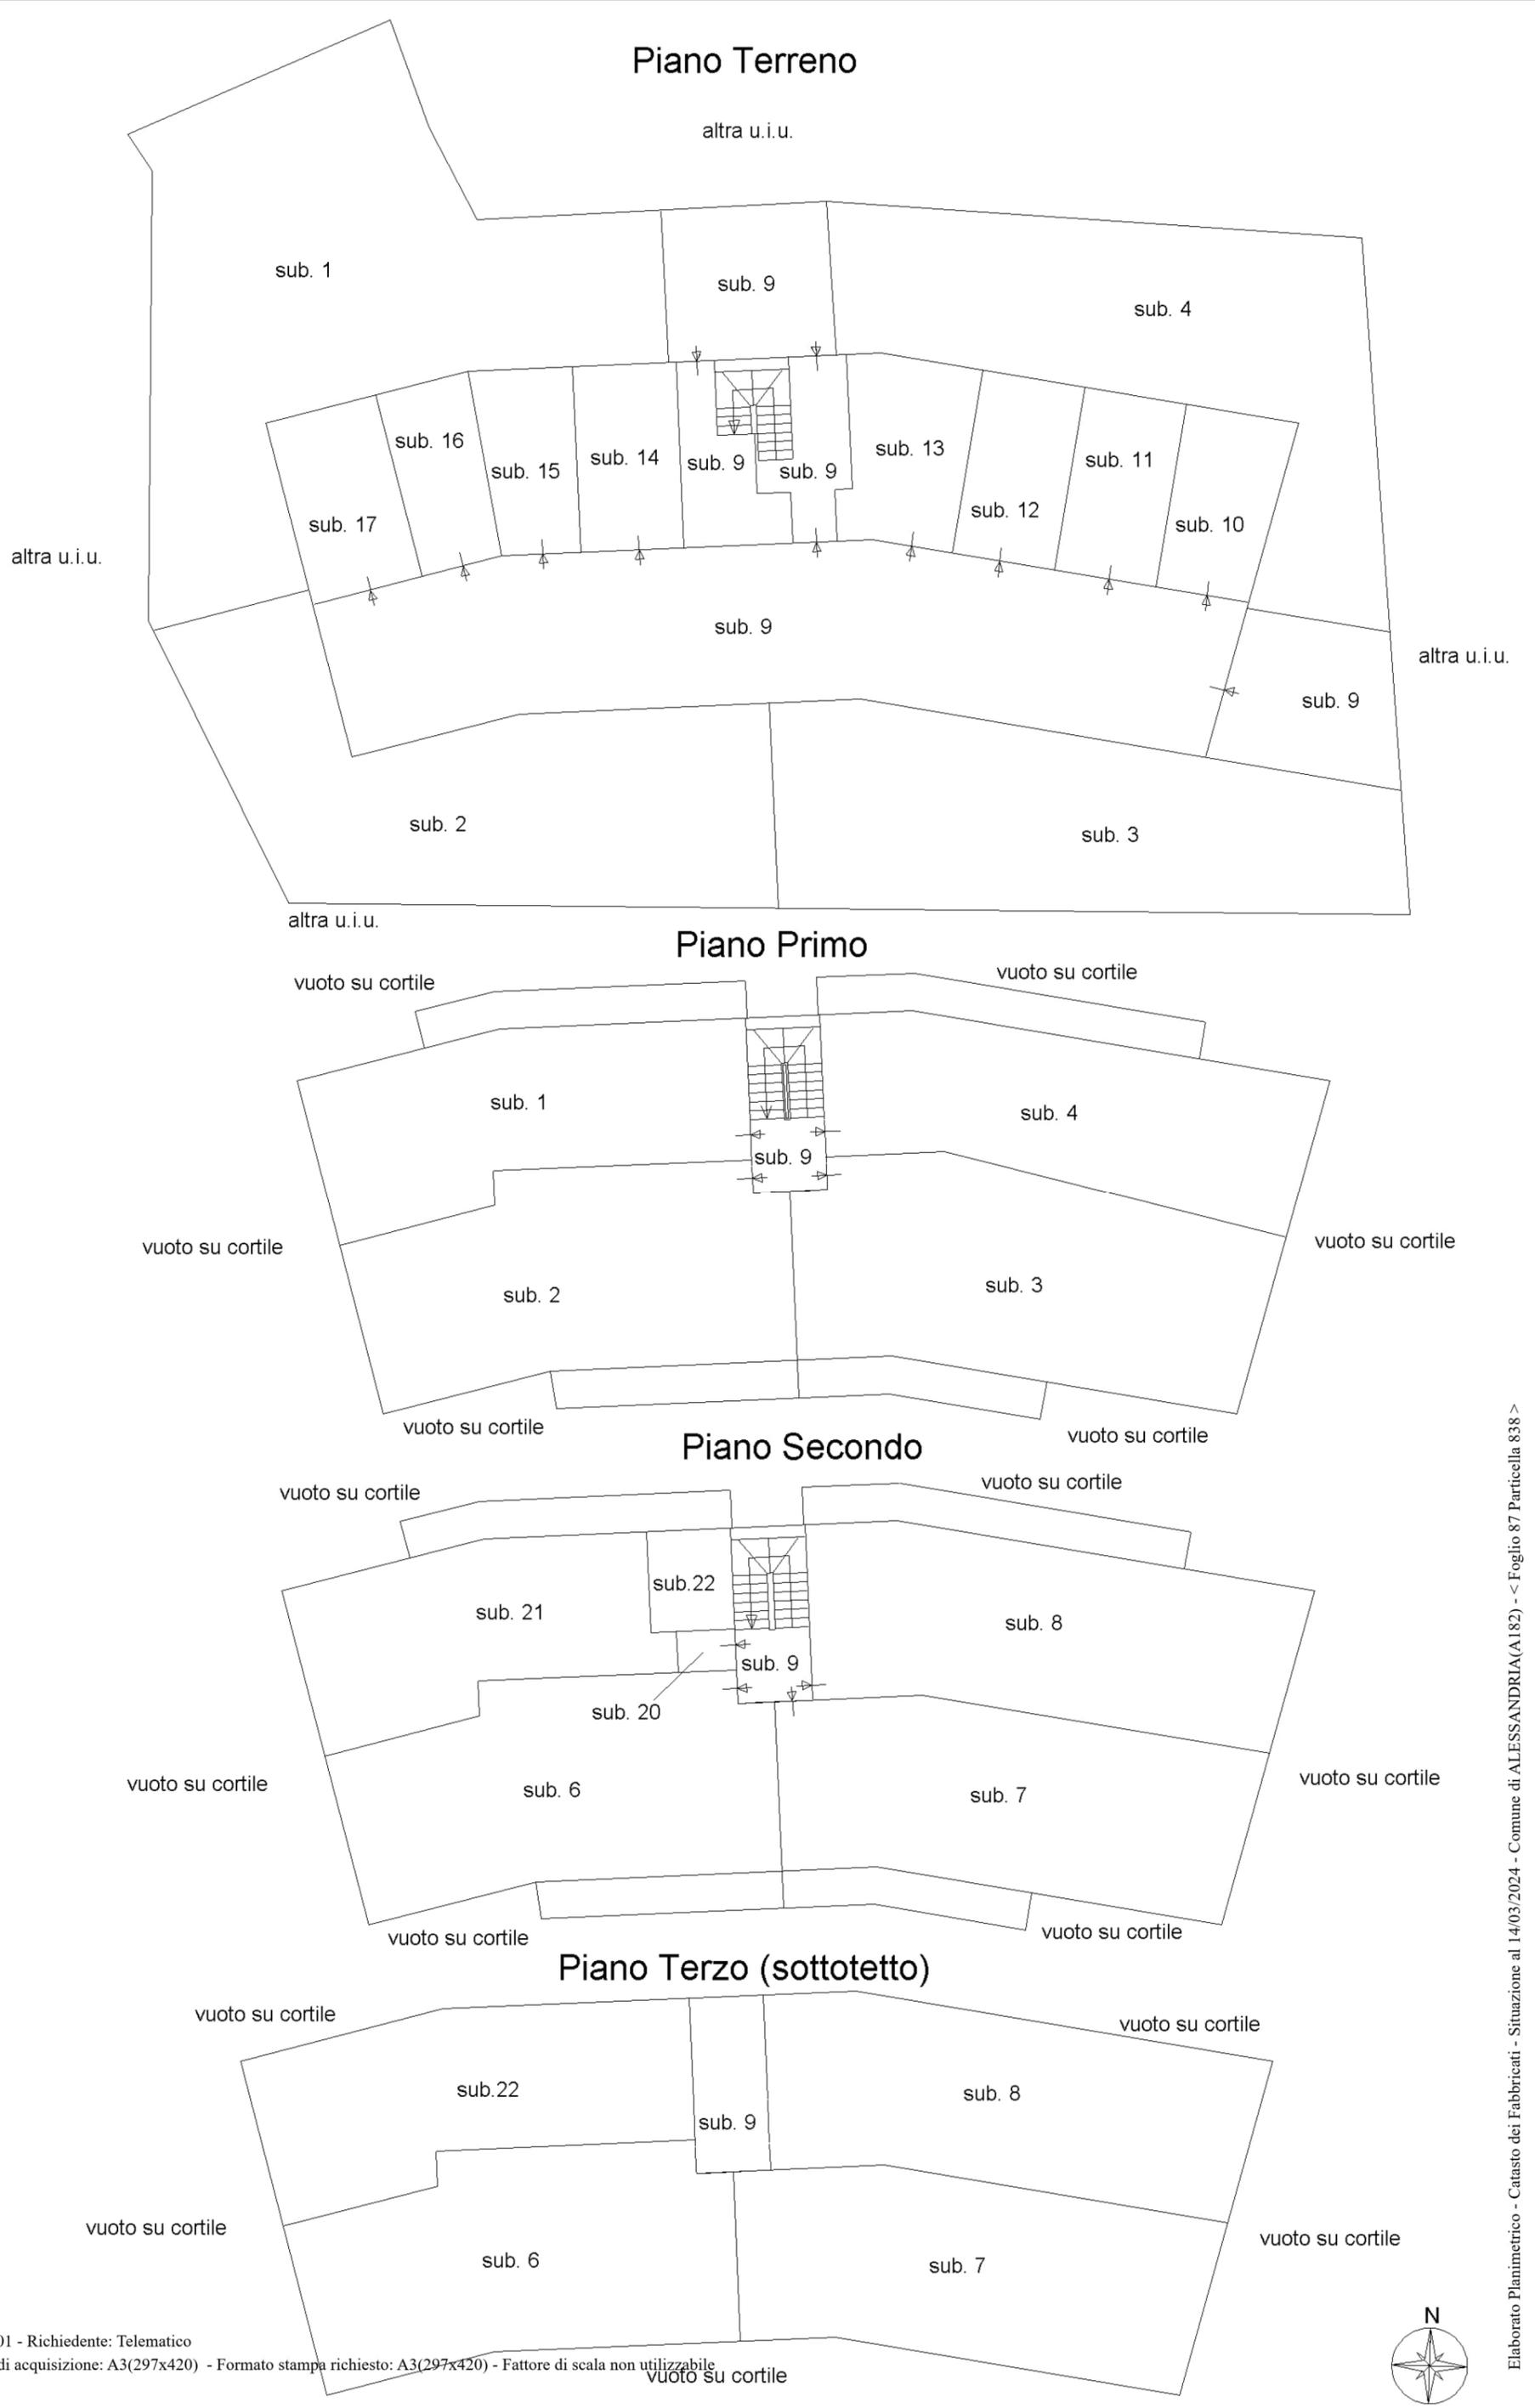

**Agenzia delle Entrate
CATASTO FABBRICATI
Ufficio Provinciale di
Alessandria**

Dichiarazione protocollo n. AL0013116 del 07/02/2018

Planimetria di u.i.u. in Comune di Alessandria

Via Filippo Tommaso Marinetti (casalba

civ. 54

Identificativi Catastali:

Sezione:

Foglio: 87

Particella: 838

Subalterno: 8

Compilata da:

Zacchetti Paola

Iscritto all'albo:



Architetti

Prov. Alessandria

N. 978

Scheda n. 1

Scala 1:200

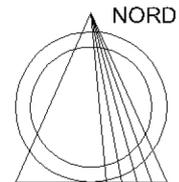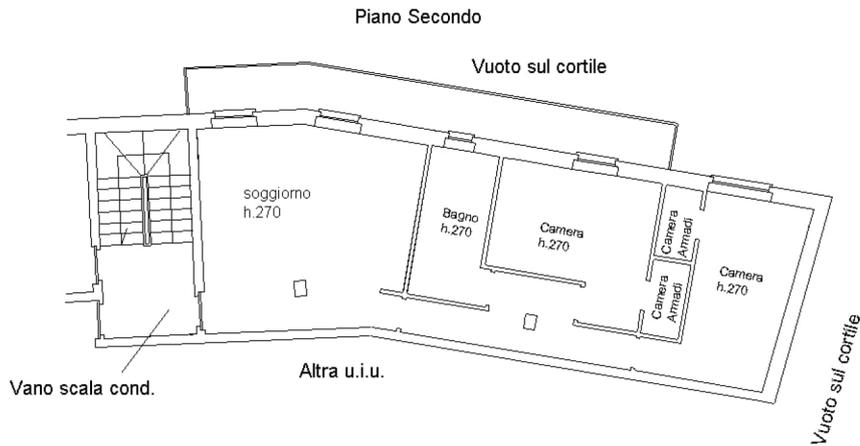

Ultima planimetria in atti

**Agenzia del Territorio
CATASTO FABBRICATI
Ufficio Provinciale di
Alessandria**

Dichiarazione protocollo n. AL0158665 del 11/06/2009

Planimetria di u.i.u. in Comune di Alessandria

Strada Casalbagliano

civ.

Identificativi Catastali:

Sezione:
Foglio: 87
Particella: 838
Subalterno: 16

Compilata da:
Menino Marco

Iscritto all'albo:
Geometri

Prov. Alessandria



N. 1759

Scheda n. 1

Scala 1:200

Pianta Piano Terra

Altra U.I.U.

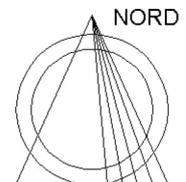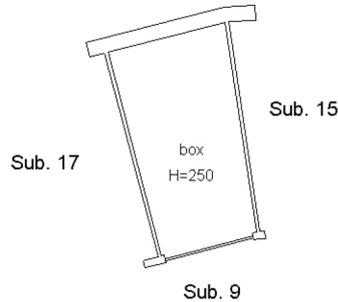

Ultima planimetria in atti