


PIANTA PIANO TERRA

scala 1:50

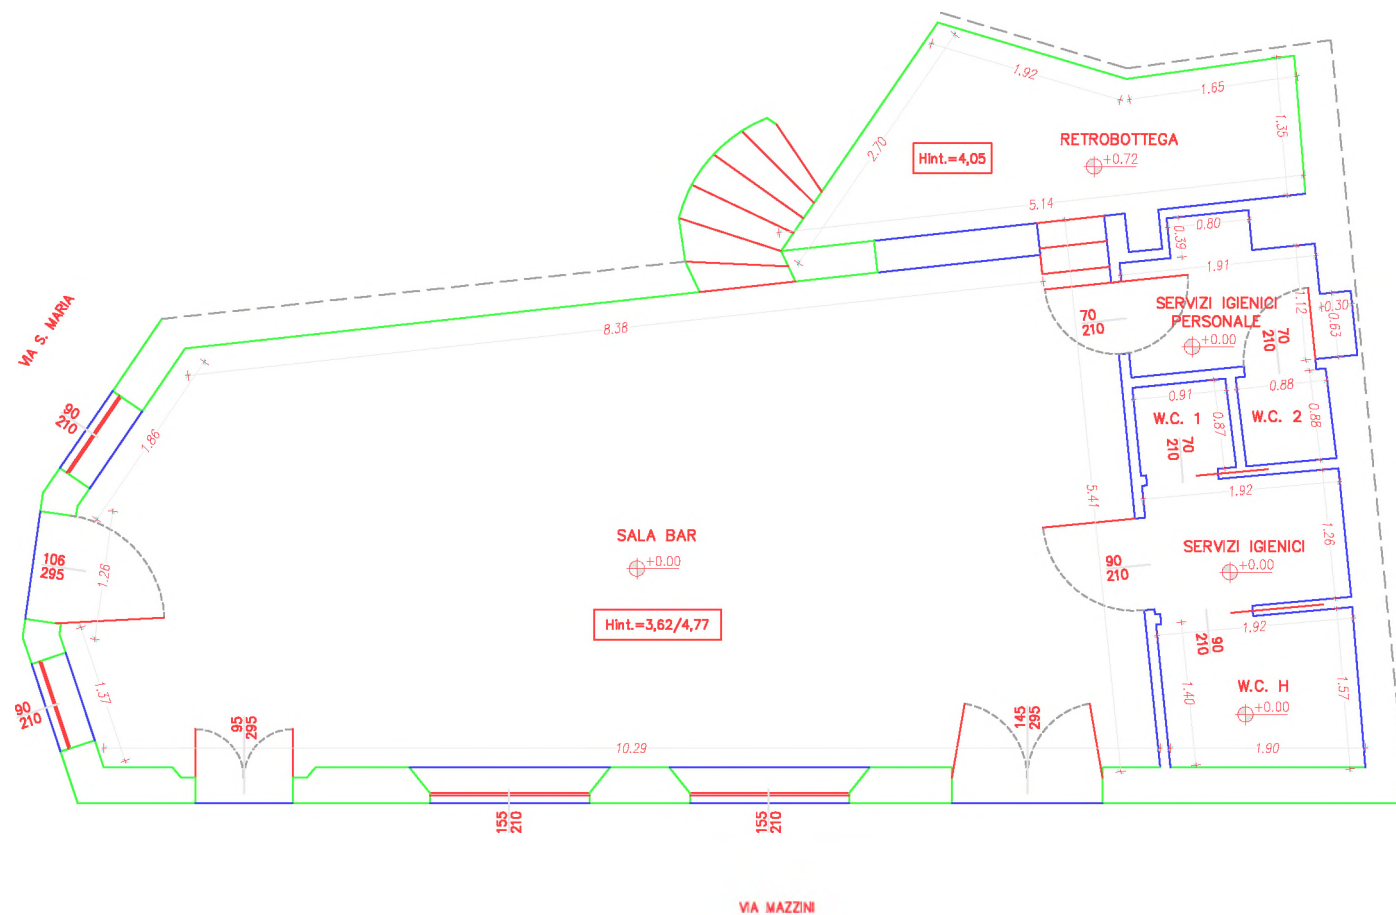

SUPERFICI UTILI	
Sala bar	45,95 mq
Servizi igienici	2,42 mq
W.C. H	2,83 mq
W.C. 1	0,80 mq
Servizi Igienici personale	2,64 mq
W.C. 2	0,77 mq
Retrobottega	6,92 mq
Depositi interrati	32,03 mq
TOTALE SUP. UTILE = 94,36 mq	

SUPERFICI LORDE	
Fabbricato principale	75,58 mq
Depositi interrati	38,20 mq

PIANTA PIANO INTERRATO

scala 1:50

