

Agenzia delle Entrate
CATASTO FABBRICATI
Ufficio provinciale di
Milano

Dichiarazione protocollo n. M0301302 del 28/06/2017
Planimetria di u.i.u. in Comune di Cologno Monzese
Via Papa Giovanni XXIII

civ. 23


Identificativi Catastali:
Sezione: 35
Foglio: 103
Particella: 103
Subalterno: 715

Compilata da:
Piccoli Paolo
Iscritto all'albo:
Geometri
Prov. Monza E Brianza N.1130

Scala 1: 200

Ultima planimetria in atti

PIANTA PIANO SESTO H=3.00

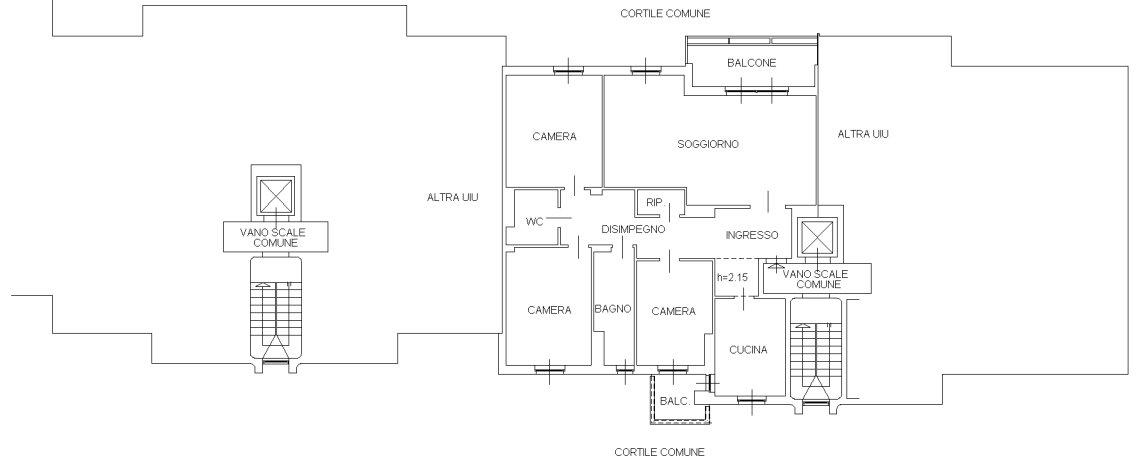

PIANTA PIANO PRIMO INTERRATO H=2.50

