

**Agenzia del Territorio**  
**CATASTO FABBRICATI**  
Ufficio Provinciale di  
Latina

Dichiarazione protocollo n. 000100869 del 12/03/2003

Planimetria di u.i.u. in Comune di Fondi

Via Madonna Delle Grazie

civ. 48

Identificativi Catastali:

Sezione:  
Foglio: 29  
Particella: 2008  
Subalterno: 9

Compilata da:


Iscritto all'albo:

Prov. Latina

Scheda n. 1


Scala 1:200

PIANTA PIANO SECONDO H=3,00

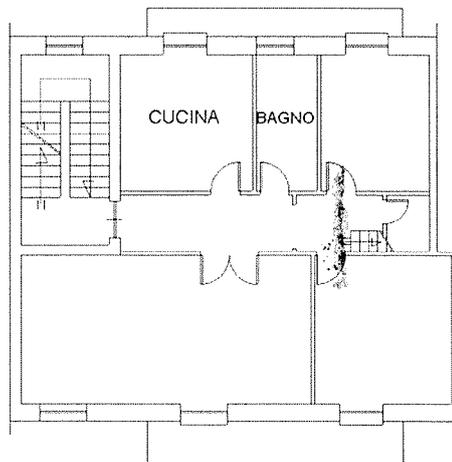

Via M. Delle Grazie

PIANTA PIANO TERZO H=2,80

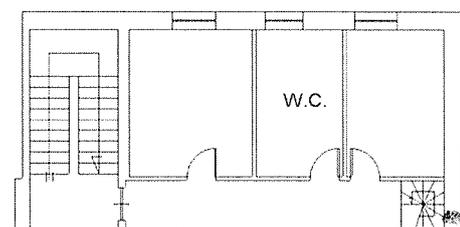

Stessa Ditta



Ultima planimetria in atti

Data: 28/01/2022 - n. T345110 - Richiedente: [redacted]  
Totale schede: 1 - Formato di acquisizione: A4(210x297) - Formato stampa richiesto: A4(210x297)

Catasto dei Fabbricati - Situazione al 28/01/2022 - Comune di FONDI(D662) - < Foglio 29 - Particella 421 - Subalterno 15 >  
VIA MADONNA DELLE GRAZIE n. 48 Scala. U Interno U Piano 2-3

MODULARIO  
r. reg. rend. 497




MINISTERO DELLE FINANZE  
DIREZIONE GENERALE DEL CATASTO E DEI SS.TT.EE.  
**CATASTO EDILIZIO URBANO** (R.D.I. 13-4-1939, n. 652)

MOD. BN (CEU)

LIRE  
250

Planimetria di u.i.u. in Comune di FONDI, via M.delle Grazie, CIV. ....

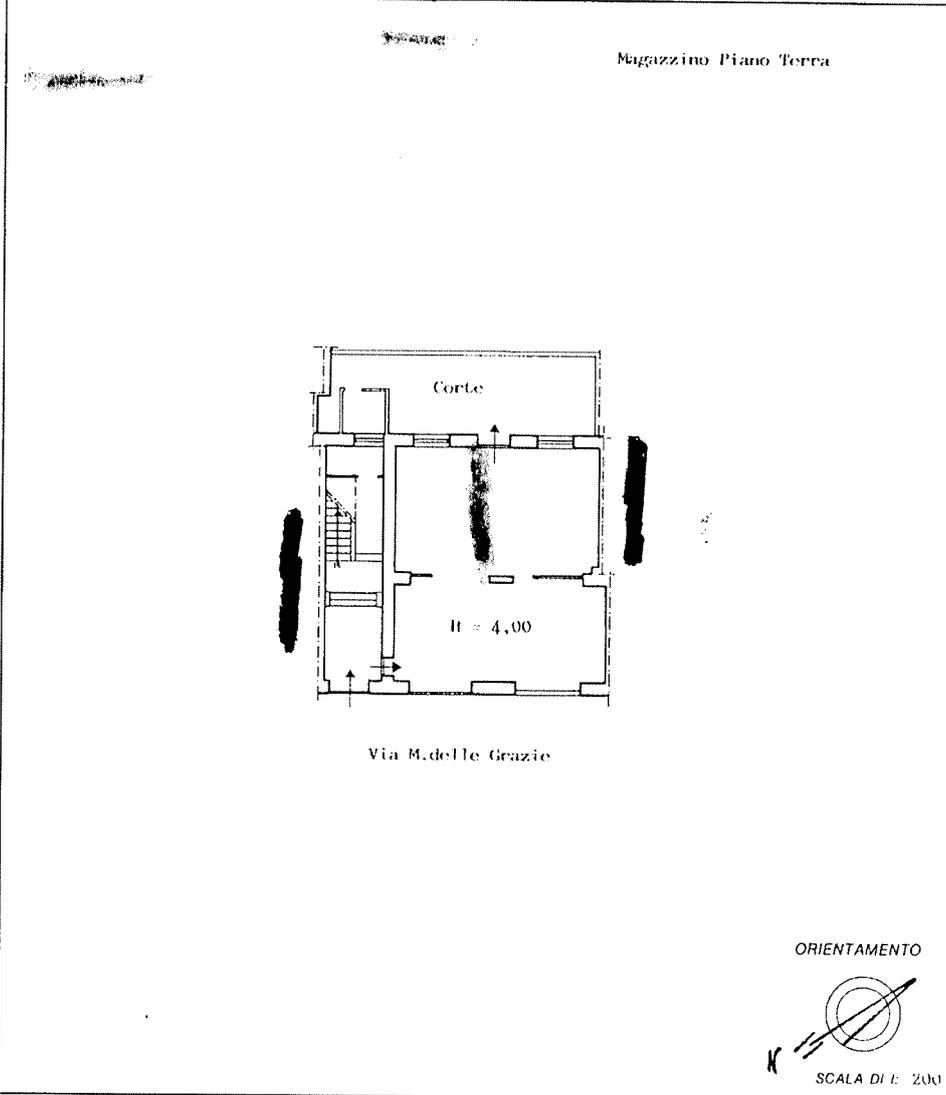

Dichiarazione di N.C. <input type="checkbox"/>	Compilata dal [redacted] (Titolo, cognome e nome)	RISERVATO ALL'UFFICIO
Denuncia di variazione <input checked="" type="checkbox"/>	Isritto all'albo da [redacted]	
Identificativi catastali F. 29 n. 2008 sub { 1 0	della provincia di [redacted] data [redacted] Firma [redacted]	

Catasto dei Fabbricati - Situazione al 28/01/2022 - Comune di FONDI(D662) - < Foglio 29 - Particella 421 - Subalterno 12 > - Uju graffiata  
VIA MADONNA DELLE GRAZIE n. 46 Piano T

Ultima planimetria in atti