

Visura attuale sintetica per soggetto

Situazione degli atti informatizzati al 08/03/2024

Dati della richiesta	Terreni e Fabbricati siti in tutta la provincia di PERUGIA
Soggetto individuato	[REDACTED]

1. Immobili siti nel Comune di SAN GIUSTINO (Codice H935) Catasto dei Fabbricati

N.	DATI IDENTIFICATIVI				DATI DI CLASSAMENTO							ALTRE INFORMAZIONI	
	Sez Urbana	Foglio	Numero	Sub	Zona Cens.	Micro Zona	Categoria	Classe	Consistenza	Superficie Catastale	Rendita	Indirizzo Dati derivanti da	Dati Ulteriori
1		36	608	20			C/6	2	50m ²	Totale: 55 m ²	Euro 121,37	VIA GIO OTTAVIO BUFALINI Piano S1 Variazione del 09/11/2015 - Inserimento in visura dei dati di superficie.	Notifica
2		36	608	60			A/2	2	7,5 vani	Totale: 147 m ² Totale escluse aree scoperte**: 137 m ²	Euro 658,48	VIA GIO OTTAVIO BUFALINI Piano 3 Variazione del 09/11/2015 - Inserimento in visura dei dati di superficie.	Notifica

Immobile 1: Notifica: Notifica in corso con protocollo n. 8292 del 01/12/1998

Immobile 2: Notifica: Notifica in corso con protocollo n. 8292 del 01/12/1998

Totale: vani 7,50 m² 50 Rendita: Euro 779,85

Intestazione degli immobili indicati al n.1

N.	DATI ANAGRAFICI	CODICE FISCALE	DIRITTI E ONERI REALI
1	[REDACTED]	[REDACTED]	(1) Proprieta'
DATI DERIVANTI DA Atto del 23/10/1996 Pubblico ufficiale GAMBACORTA Sede SANSEPOLCRO (AR) Repertorio n. 39462 - UR Sede SANSEPOLCRO (AR) Registrazione n. 623 registrato in data 08/11/1996 - COMPRAV.PROG.FIN.98/99 Voltura n. 1255.1/1997 in atti dal 30/11/1998			

Totale Generale: vani 7,50 m² 50 Rendita: Euro 779,85

Unità immobiliari n. 2

Visura attuale sintetica per soggetto Situazione degli atti informatizzati al 08/03/2024

* Codice Fiscale Validato in Anagrafe Tributaria

** Si intendono escluse le "superfici di balconi, terrazzi e aree scoperte pertinenziali e accessorie, comunicanti o non comunicanti"
(cfr. Provvedimento del Direttore dell'Agenzia delle Entrate 29 marzo 2013).

Visura telematica

Tributi speciali: Euro 0,90

ACCERTAMENTO DELLA PROPRIETÀ IMMOBILIARE URBANA ELENCO DEI SUBALTERNI ASSEGNATI

Comune SAN GIUSTINO	Sezione	Foglio 36	Particella 608	Tipo mappale	del:
------------------------	---------	--------------	-------------------	--------------	------

Sub	UBICAZIONE via/piazza	n.civ	Piani	Scala	Int	DESCRIZIONE
1	via bufalini gio ottavio	SNC	S1-T			B.C.N.C. ALLE U.I.U. NUM. 608 DAL SUB. 9 AL SUB.21, DAL SUB. 24 AL SUB. 36-39-40-43, DAL SUB. 48 AL SUB. 67-71-72-73 (PERCORSI PEDONALI,GALLERIA, RAMPA E LOCALE CONTATORI)
2	via bufalini gio ottavio	SNC	T			B.C.N.C. ALLE U.I.U. NUM. 608 SUB. 43-48-71-72-73 (VIABILITA' INTERNA , PARCHEGGI)
3	via bufalini gio ottavio	SNC	S1			B.C.N.C. ALLE U.I.U. NUM. 608 DAL SUB. 9 AL 21, DAL SUB. 24 AL 36, E SUB. 62 E 67 (ANDRONE DI ACCESSO AI GARAGES E ALLE CANTINE)
4	via bufalini gio ottavio	SNC	S1-T - 1-2 - 3			B.C.N.C. ALLE U.I.U. NUM. 608 DAL SUB. 9 AL 21, DAL SUB. 24 AL 36, SUB. 49-50-51-52, DAL SUB. 54 AL 62, E SUB. 67 (VANO SCALA ASCENSORE , LOCALE MACCHINE)
5	via bufalini gio ottavio	SNC	S1-T - 1			B.C.N.C. ALLE U.I.U. NUM. 608 SUB. 30-53-62-66 (RAMPA SCALA ESTERNA, DISIMPEGNO AL PIANO 1)
6	via bufalini gio ottavio	SNC	1			B.C.N.C. ALLE U.I.U. NUM. 608 SUB. 49-50-51-52 (CORRIDOIO AL PINO 1)
7	via bufalini gio ottavio	SNC	2			B.C.N.C. ALLE U.I.U. NUM. 608 SUB. 54-55-56-57-58-59 (CORRIDOIO AL PIANO 2)
8	via bufalini gio ottavio	SNC	T			AREA URBANA DI MQ. 28,00
9	via bufalini gio ottavio	SNC	S1			CANTINA
10	via bufalini gio ottavio	SNC	S1			CANTINA
11	via bufalini gio ottavio	SNC	S1			CANTINA
12	via bufalini gio ottavio	SNC	S1			CANTINA
13	via bufalini gio ottavio	SNC	S1			CANTINA
14	via bufalini gio ottavio	SNC	S1			CANTINA
15	via bufalini gio ottavio	SNC	S1			CANTINA
16	via bufalini gio ottavio	SNC	S1			CANTINA
17	via bufalini gio ottavio	SNC	S1			GARAGE
18	via bufalini gio ottavio	SNC	S1			GARAGE
19	via bufalini gio ottavio	SNC	S1			GARAGE
20	via bufalini gio ottavio	SNC	S1			GARAGE
21	via bufalini gio ottavio	SNC	S1			GARAGE
24	via bufalini gio ottavio	SNC	S1			GARAGE
25	via bufalini gio ottavio	SNC	S1			GARAGE

26	via bufalini gio ottavio	SNC	S1			GARAGE
27	via bufalini gio ottavio	SNC	S1			GARAGE
28	via bufalini gio ottavio	SNC	S1			GARAGE
29	via bufalini gio ottavio	SNC	S1			GARAGE
30	via bufalini gio ottavio	SNC	S1			GARAGE E RAMPA SCALA
31	via bufalini gio ottavio	SNC	S1			GARAGE
32	via bufalini gio ottavio	SNC	S1			GARAGE E RAMPA SCALA
33	via bufalini gio ottavio	SNC	S1			GARAGE
34	via bufalini gio ottavio	SNC	S1			GARAGE
35	via bufalini gio ottavio	SNC	S1			GARAGE E RAMPA SCALA
36	via bufalini gio ottavio	SNC	S1			GARAGE E RAMPA SCALA
39	via bufalini gio ottavio	SNC	T			ABITAZIONE
40	via bufalini gio ottavio	SNC	T-1 - 2			ABITAZIONE CON SCALA ESTERNA E CORTE ESCLUSIVA
43	via bufalini gio ottavio	SNC	T			UFFICIO PRIVATO
44						SOPPRESSO
48	via bufalini gio ottavio	SNC	T			UFFICIO PRIVATO
49	via bufalini gio ottavio	SNC	1			ABITAZIONE
50	via bufalini gio ottavio	SNC	1			ABITAZIONE
51	via bufalini gio ottavio	SNC	1			ABITAZIONE
52	via bufalini gio ottavio	SNC	1			ABITAZIONE
53	via bufalini gio ottavio	SNC	1			ABITAZIONE
54	via bufalini gio ottavio	SNC	2			ABITAZIONE
55	via bufalini gio ottavio	SNC	2			ABITAZIONE
56	via bufalini gio ottavio	SNC	2			ABITAZIONE
57	via bufalini gio ottavio	SNC	2			ABITAZIONE
58	via bufalini gio ottavio	SNC	2			ABITAZIONE
59	via bufalini gio ottavio	SNC	2			ABITAZIONE
60	via bufalini gio ottavio	SNC	3			ABITAZIONE
61	via bufalini gio ottavio	SNC	3			ABITAZIONE
62	via bufalini gio ottavio	SNC	S1			GARAGE
63	via bufalini gio ottavio	SNC	T-1 - 2			ABITAZIONE CON SCALA ESTERNA E CORTE ESCLUSIVA
64	via bufalini gio ottavio	SNC	T			ABITAZIONE CON CORTE ESCLUSIVA
65	via bufalini gio ottavio	SNC	T-1 - 2			ABITAZIONE CON SCALA ESTERNA E CORTE ESCLUSIVA
66	via bufalini gio ottavio	SNC	T-1			ABITAZIONE CON CORTE ESCLUSIVA
67	via bufalini gio ottavio	SNC	S1			GARAGE
71	via bufalini gio ottavio	13-15	T			NEGOZIO
72	via bufalini gio ottavio	13	T			NEGOZIO
73	via bufalini gio ottavio	13	T		2	NEGOZIO



Direzione Provinciale di Perugia
Ufficio Provinciale - Territorio
Servizi Catastali



Data: **08/03/2024**
Ora: **09:20:39**
Numero Pratica: **T31272**
Pag: **3 - Fine**

Visura telematica

ELABORATO PLANIMETRICO	
Compilato da:	Gobbi Massimo
Iscritto all'albo:	Geometri
Prov. Perugia	N. 3633

**Agenzia del Territorio
CATASTO FABBRICATI
Ufficio Provinciale di
Perugia**

Comune di San Giustino	Protocollo n. 000226208 del 04/07/2003
Sezione: Foglio: 36 Particella: 608	Tipo Mappale n. del
Dimostrazione grafica dei subalterni	Scala 1 : 500

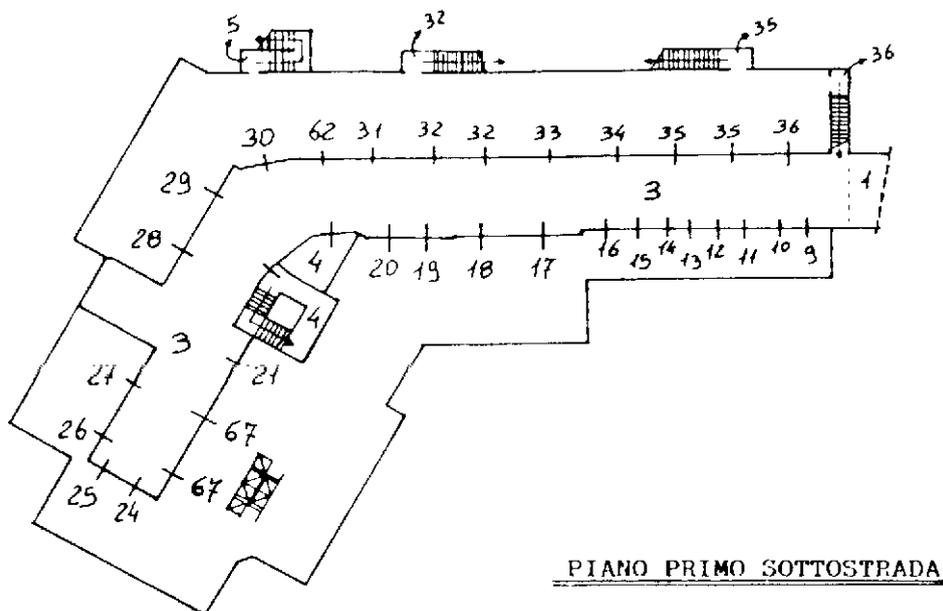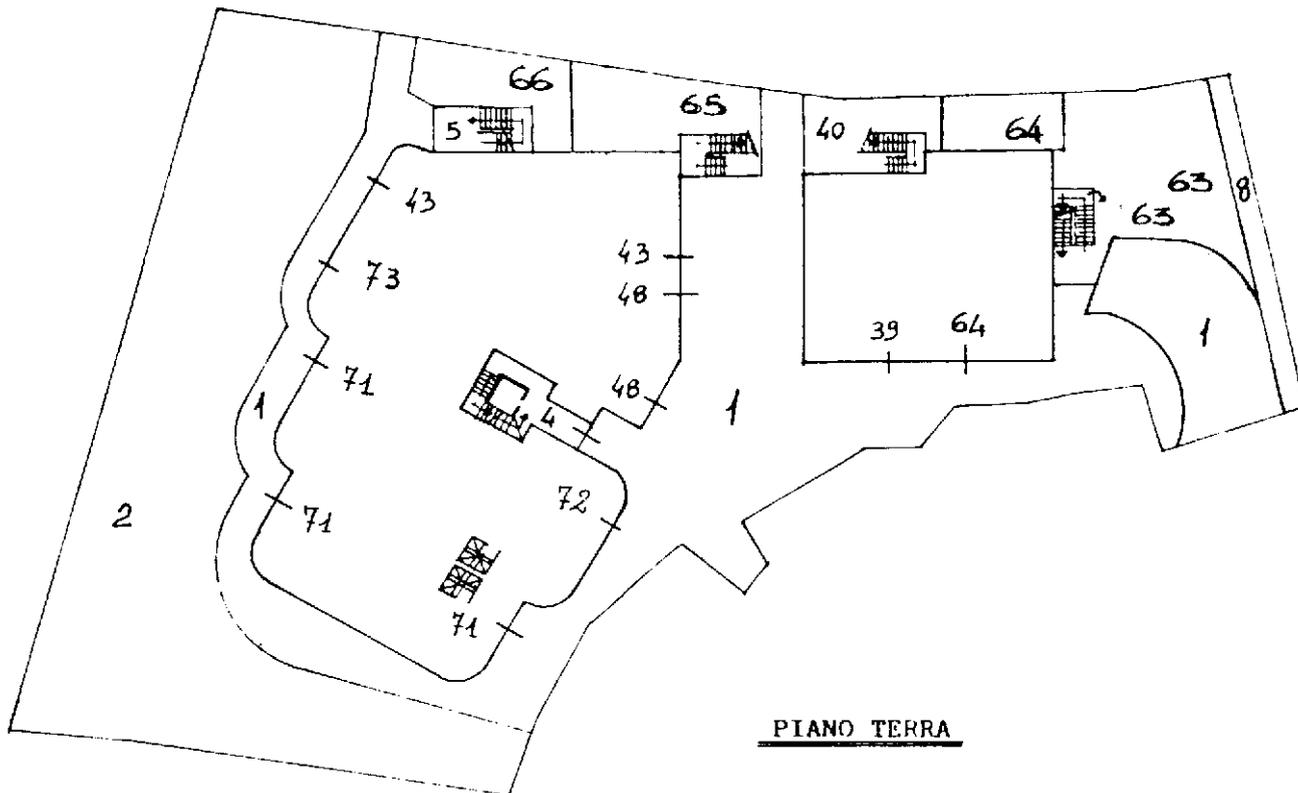

Planimetria non attuale

Agenzia del Territorio
CATASTO FABBRICATI
Ufficio Provinciale di
Perugia

ELABORATO PLANIMETRICO

Compilato da:
Gobbi Massimo

Iscritto all'albo:
Geometri

Prov. Perugia

N. 3633

Comune di San Giustino

Sezione: Foglio: 36


Particella: 608

Protocollo n. 000226208 del 04/07/2003

Tipo Mappale n. del

Dimostrazione grafica dei subalterni

Scala 1 : 500

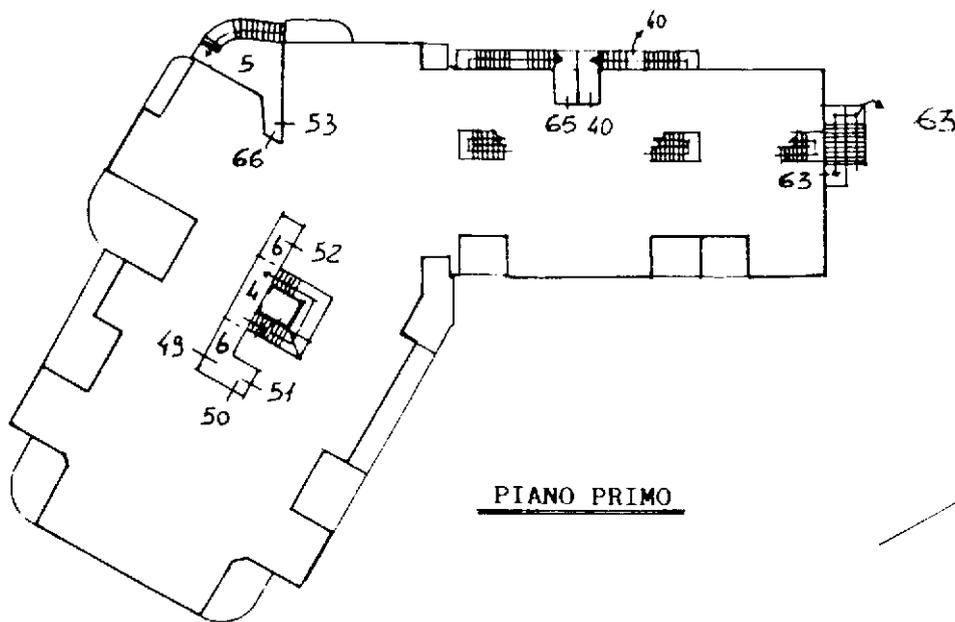

PIANO PRIMO

Nord


Planimetria non attuale

ELABORATO PLANIMETRICO	
Compilato da: Gobbi Massimo	
Iscritto all'albo: Geometri	
Prov. Perugia	N. 3633

Agenzia del Territorio
CATASTO FABBRICATI
Ufficio Provinciale di
Perugia

Comune di San Giustino	Protocollo n. 000226208 del 04/07/2003
Sezione: Foglio: 36 Particella: 608	Tipo Mappale n. del

Dimostrazione grafica dei subalterni Scala 1 : 500

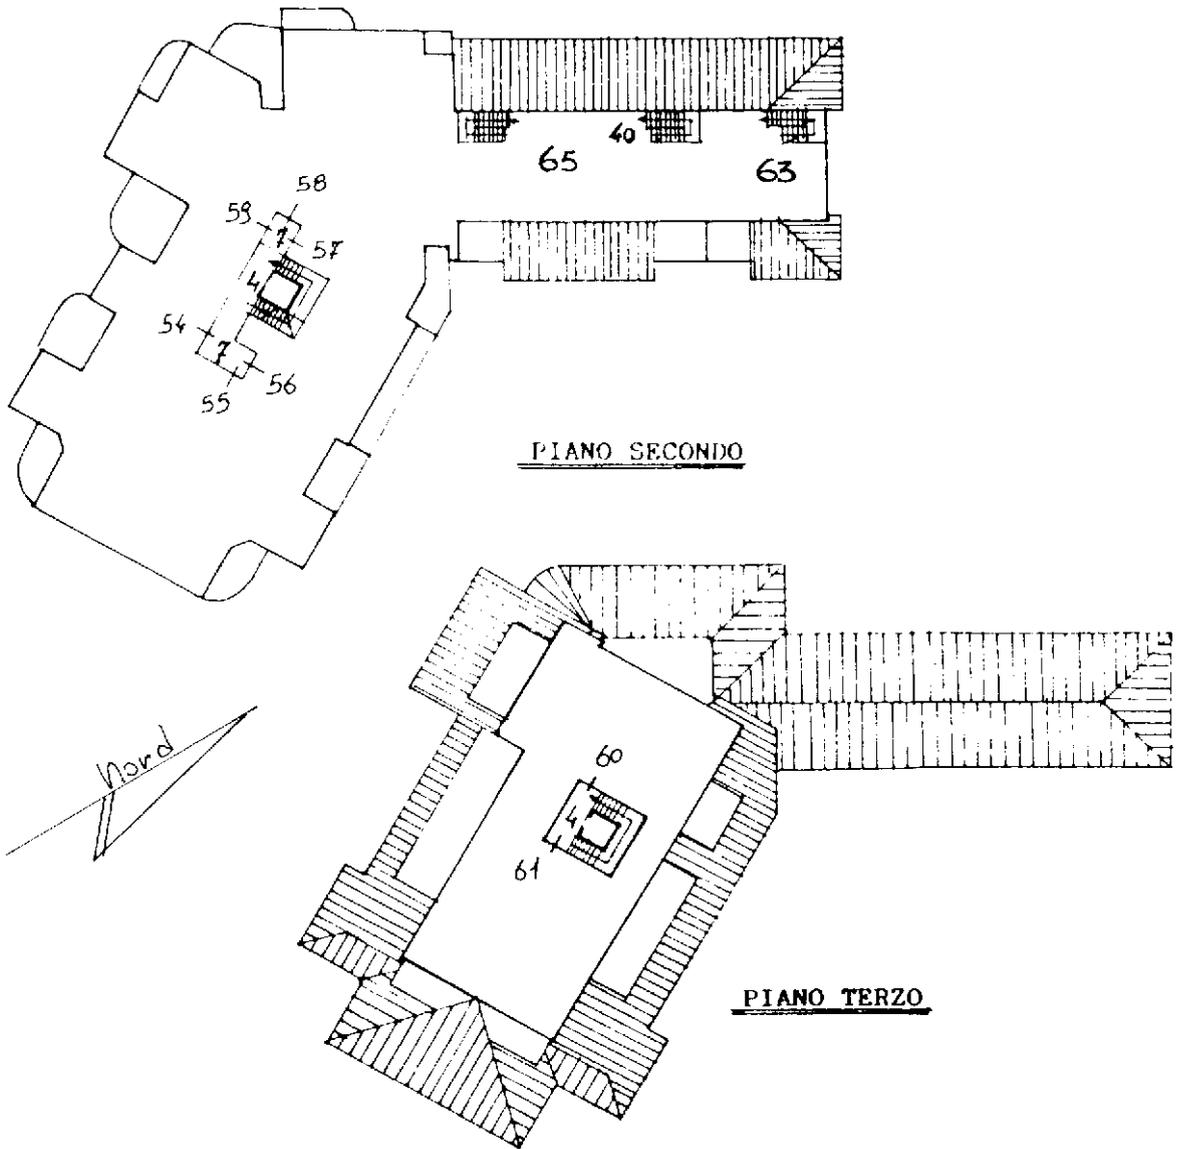

Elaborato Planimetrico - Catasto dei Fabbricati - Situazione al 08/03/2024 - Comune di SAN GIUSTINO(H935) - < Foglio 36 Particella 608 >

Planimetria non attuale

MODULARIO
F. rig. rend. 498



MINISTERO DELLE FINANZE
DIPARTIMENTO DEL TERRITORIO


CATASTO EDILIZIO URBANO (RDL 13-4-1939, n. 652)

MOD. AN (CEU)


LIRE
800

Planimetria di u.i.u. in Comune di SAN GIUSTINO via S. O. BUFALINI civ.


PLANIMETRIA CATASTALE
Scala 1: 2000

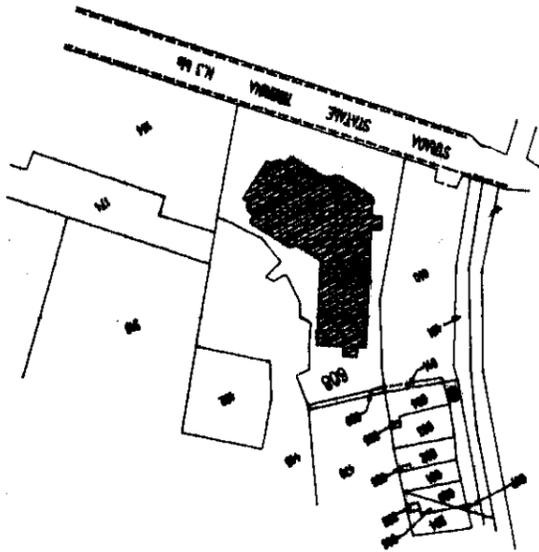


PIANTA PIANO PRIMO SOTTOSTRADA
H. = 2.40

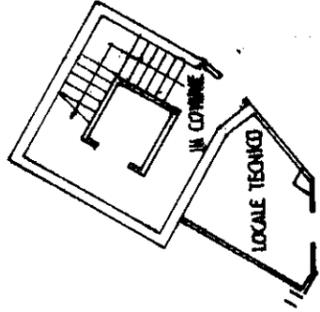



PIANTA PIANO TERRA
H. = 3.20

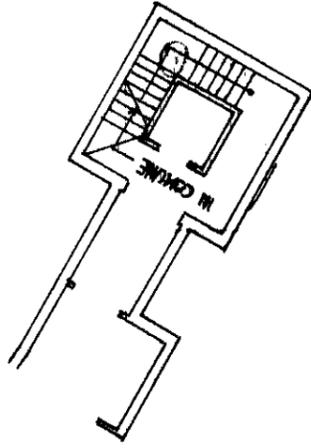

PIANTA PIANO PRIMO
H. = 2.70

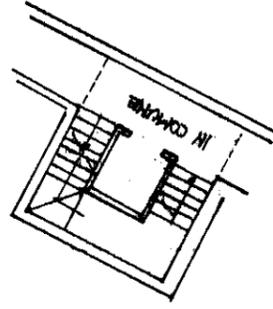

PIANTA PIANO SECONDO H.2.70

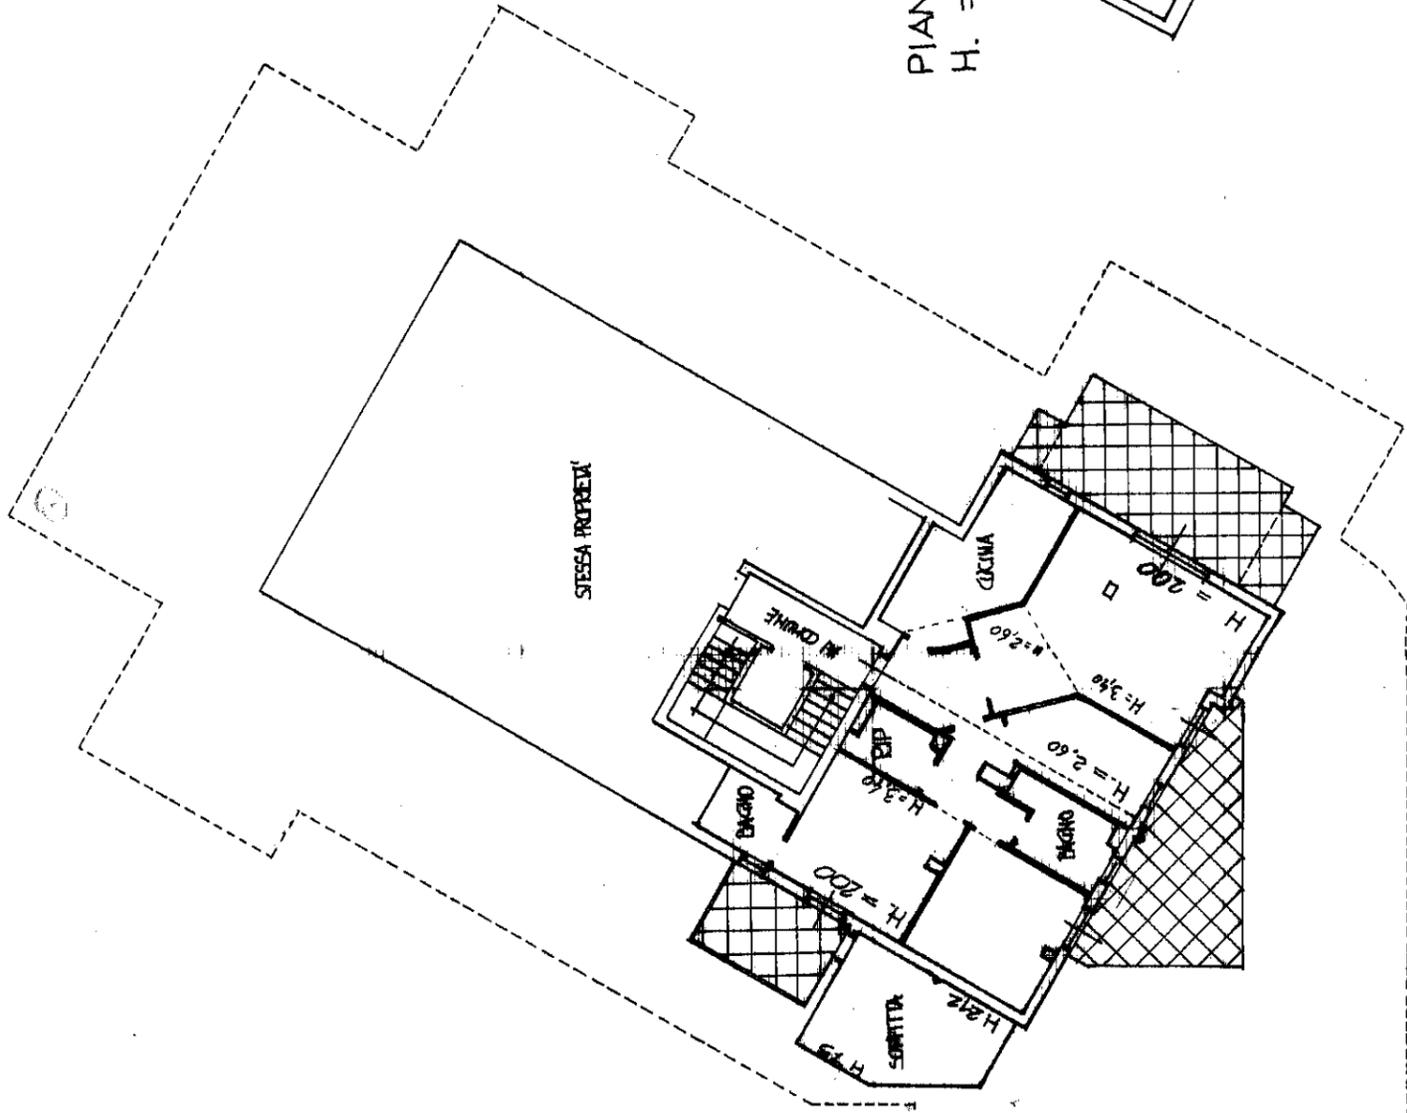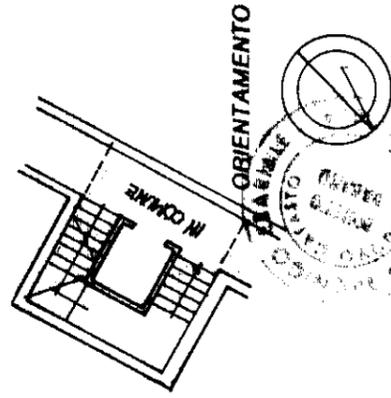

PIANTA PIANO TERZO

Compilata dal GEOM. ROSSI SERGIO
(Titolo, cognome e nome)
Iscritto all'albo dei GEOMETRI
della provincia di AREZZO n. 579
data Firma ROM

Dichiarazione di N.C.
Denuncia di variazione
Identificativi catastali
F. 36 sub 60
in un 01

RISERVATO ALL'UFFICIO
5 APR 1996
7003108

MODULARIO
F. rig. rend. 498



MINISTERO DELLE FINANZE
DIPARTIMENTO DEL TERRITORIO
CATASTO EDILIZIO URBANO (RDL 13-4-1939, n. 652)

MOD. AN (CFU)


LIRE
800

Planimetria di u.i.u. in Comune di **SAN GIUSTINO** via **G. O. BUFALINI** civ.


PLANIMETRIA CATASTALE
Scala 1: 2000

PIANTA PIANO PRIMO SOTTOSTRADA

H. = 2.40

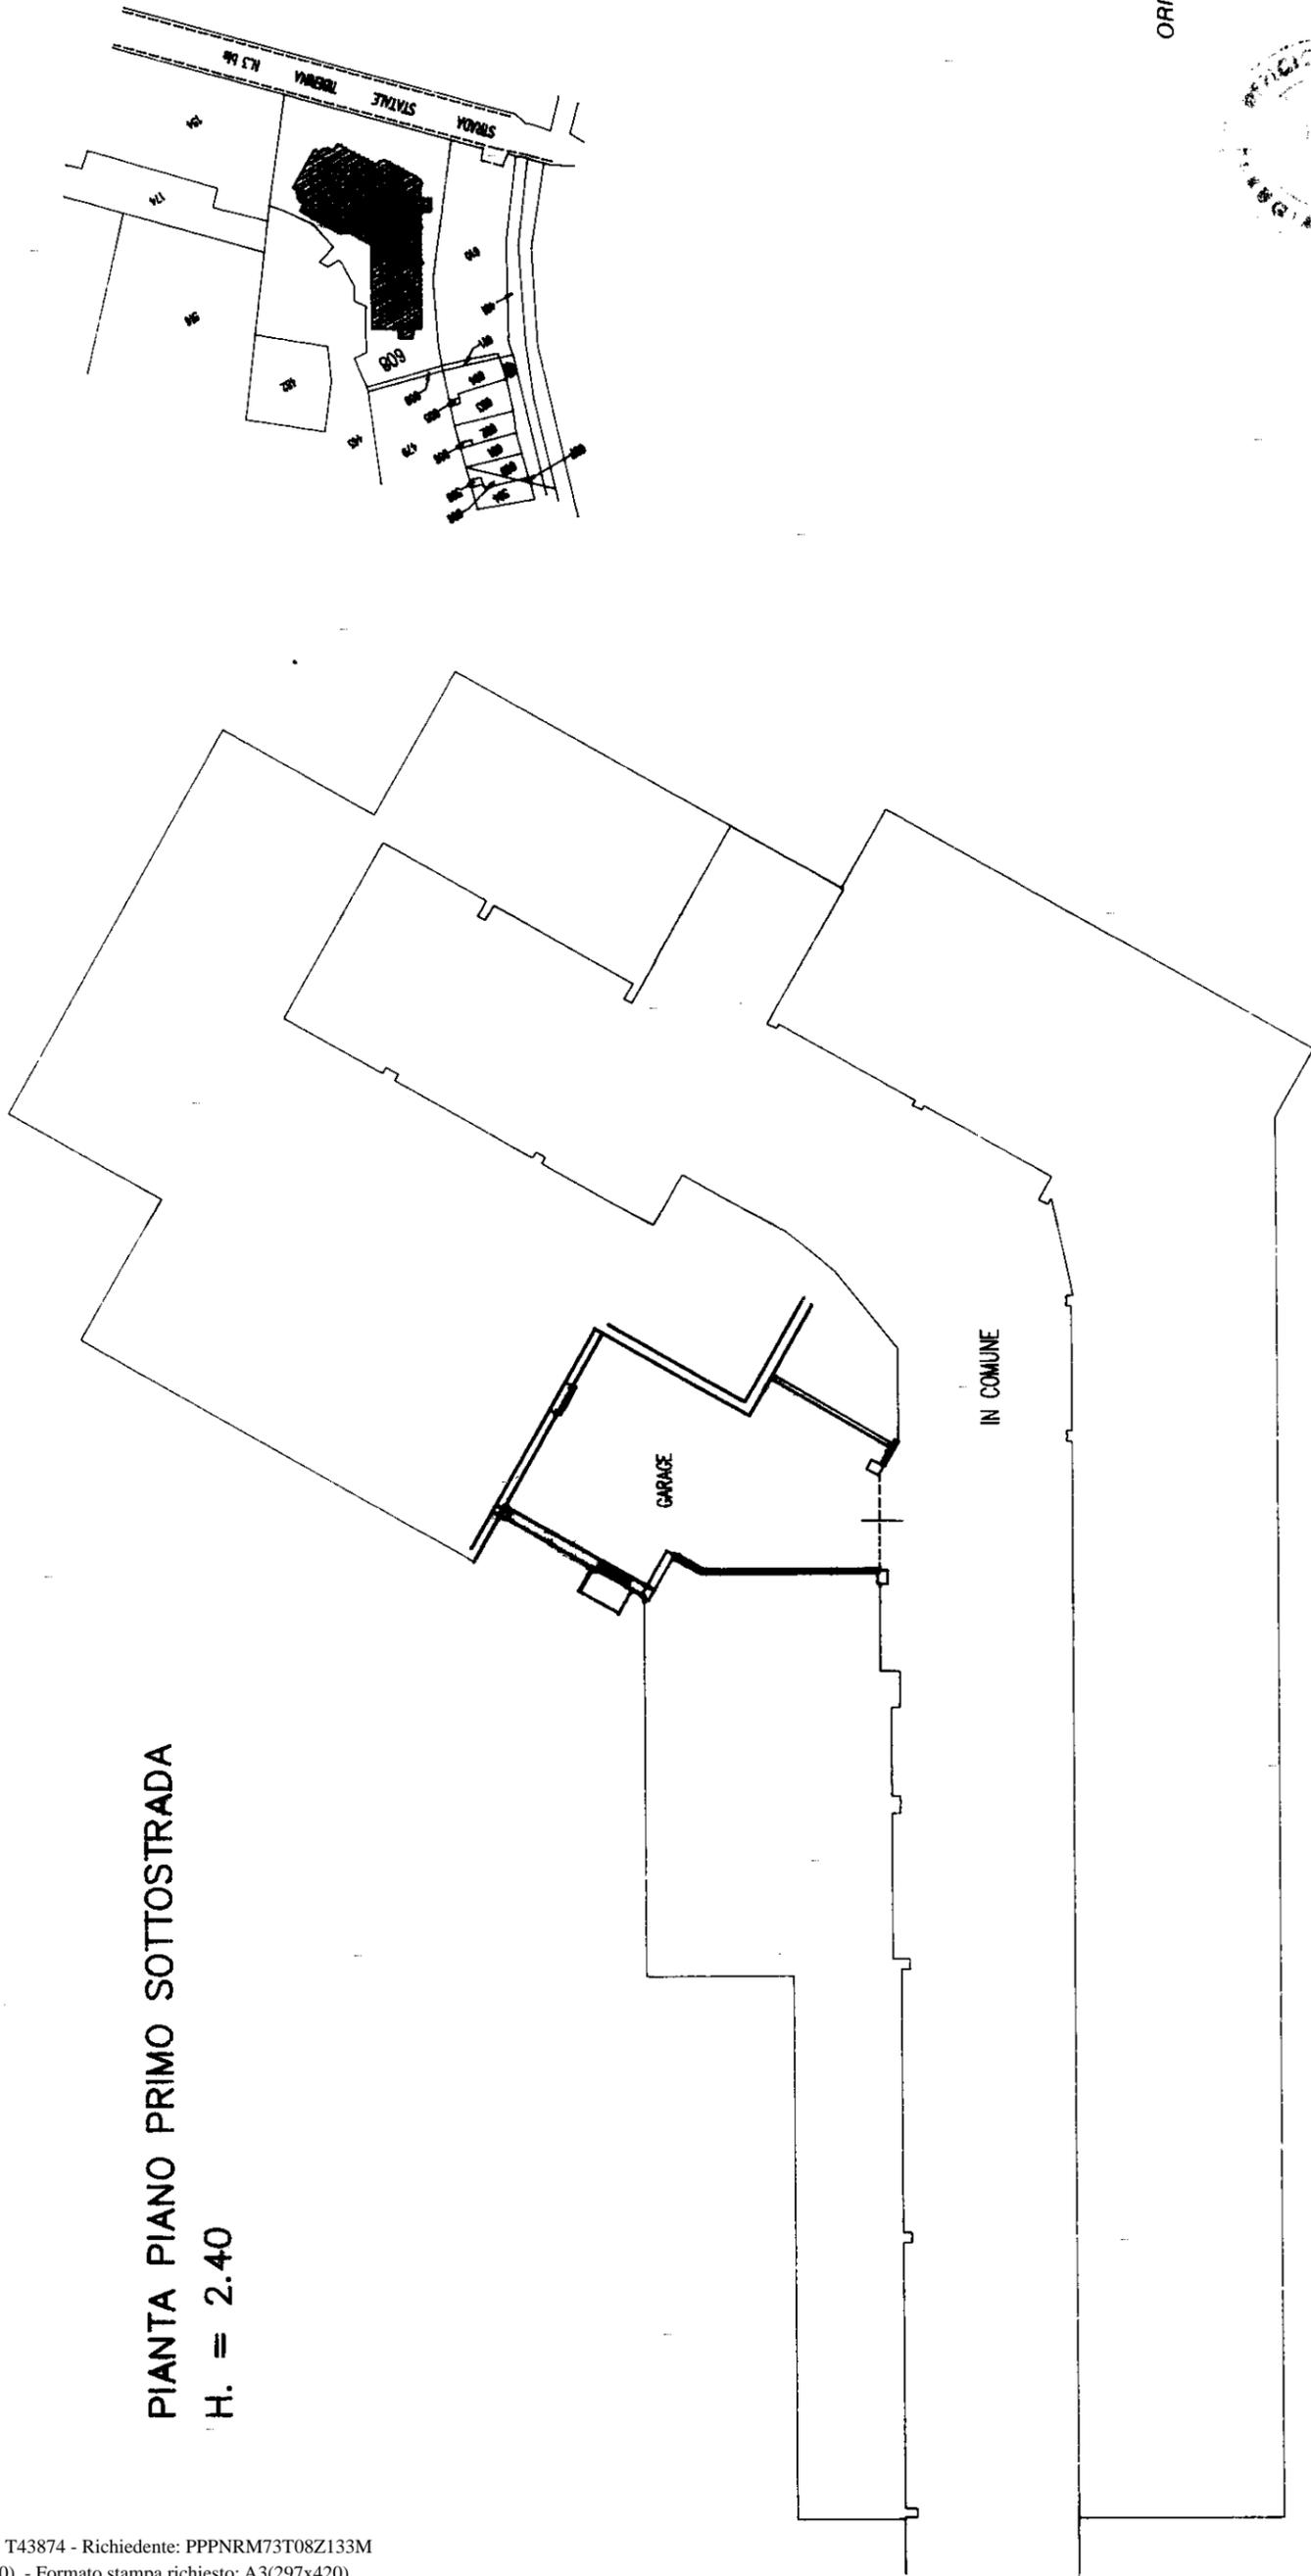

ORIENTAMENTO

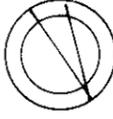

SCALA DI 1:200

Compiata dal **GEOM. ROSSI SERGIO**
(Titolo, cognome e nome)

RISERVATO ALL'UFFICIO

Iscritto all'albo dei **GEOMETRI**
della provincia di **AREZZO** n. **579**
datai **1996** r.m.a.

15 APR. 1996