


Pianta Piano Terzo
Scala 1:200

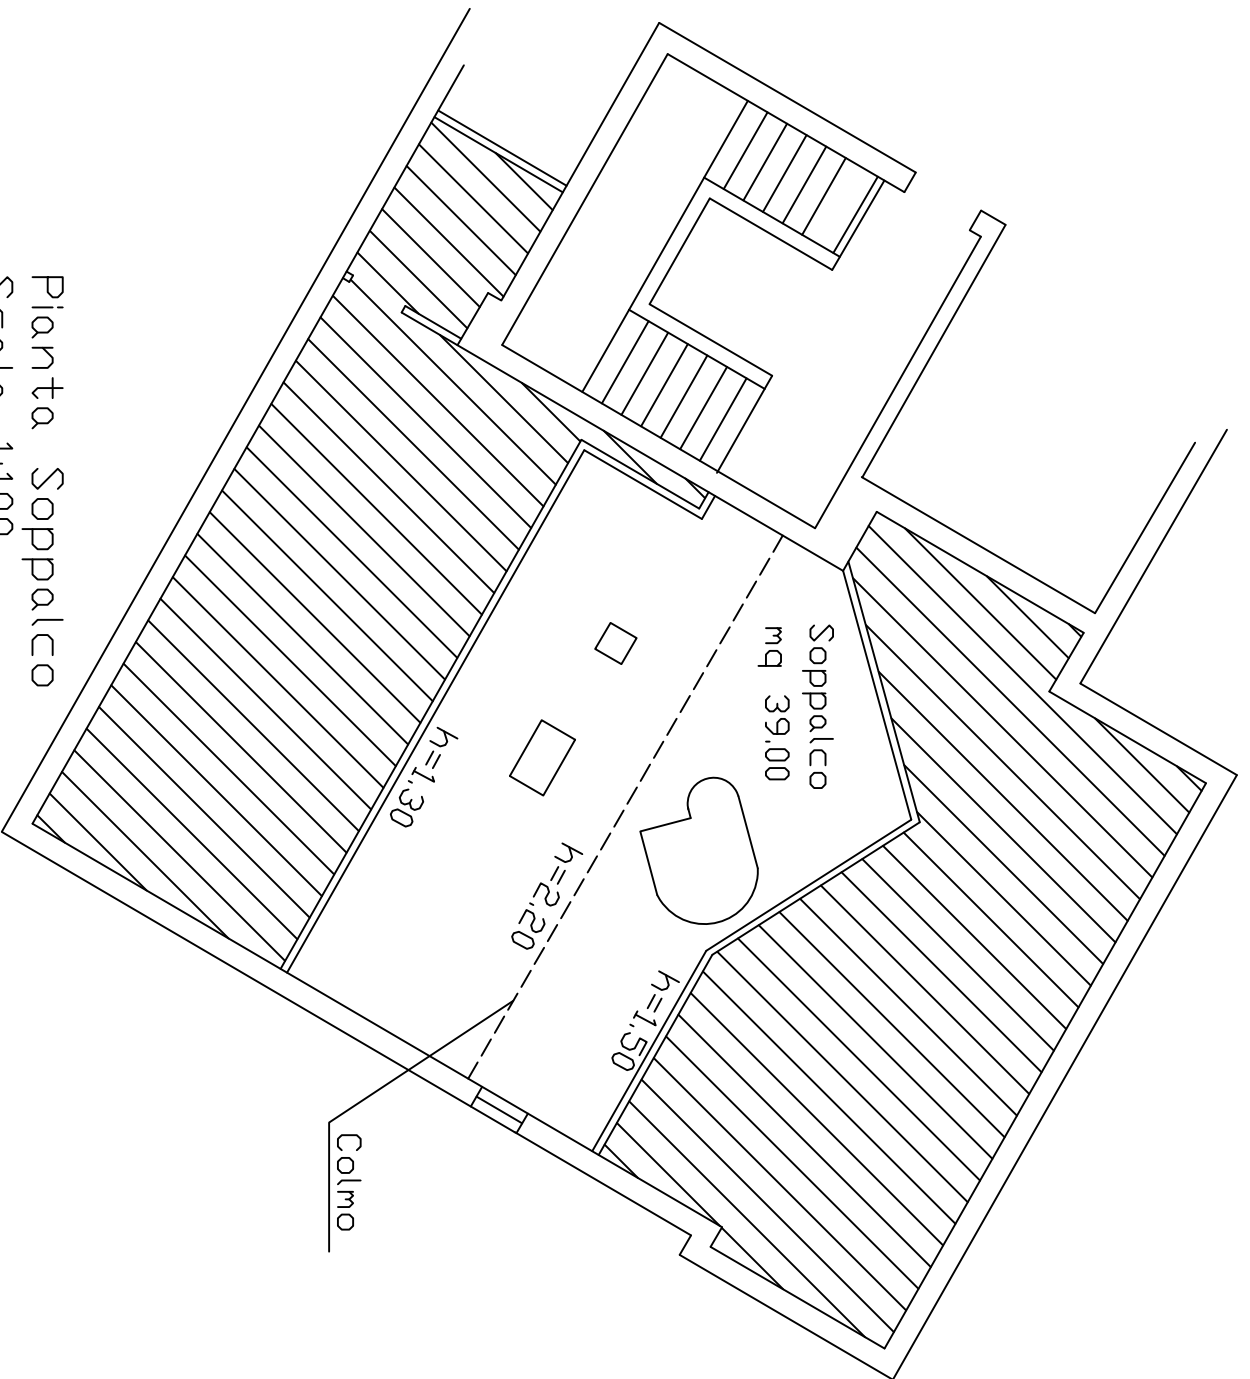

Pianta Soppalco
Scala 1:100