

**Agenzia del Territorio
CATASTO FABBRICATI
Ufficio Provinciale di
Reggio Emilia**

Dichiarazione protocollo n. RE0113406 del 03/05/2007
Planimetria di u.i.u. in Comune di San Polo D'enza

Via Pezzano

civ. 19/A

Identificativi Catastali:

Sezione:
Foglio: 22
Particella: 278
Subalterno: 1

Compilata da:
Neroni Giuseppe

Iscritto all'albo:
Geometri

Prov. Reggio Emilia


N. 1402

Scheda n. 1 Scala 1:200

PIANTA PIANO TERRA



PIANTA PIANO PRIMO

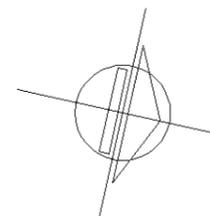

orientamento

**Agenzia del Territorio
CATASTO FABBRICATI
Ufficio Provinciale di
Reggio Emilia**

Dichiarazione protocollo n. RE0113406 del 03/05/2007

Planimetria di u.i.u. in Comune di San Polo D'enza

Via Pezzano

civ.

Identificativi Catastali:

Sezione:

Foglio: 22

Particella: 278

Subalterno: 2

Compilata da:

Neroni Giuseppe

Iscritto all'albo:

Geometri


Prov. Reggio Emilia

N. 1402


Scheda n. 1

Scala 1:200



PIANTA PIANO INTERRATO

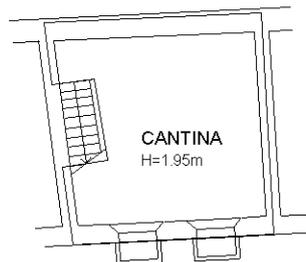

PIANTA PIANO TERRA

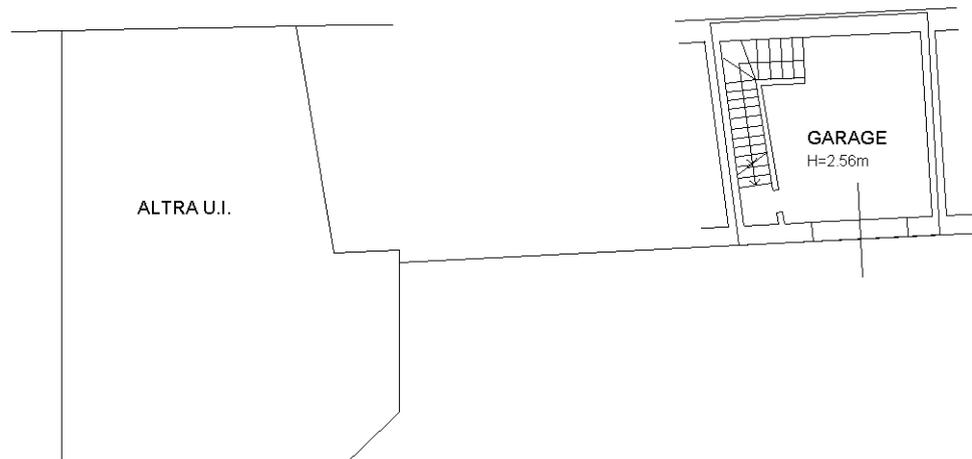

PIANTA PIANO PRIMO

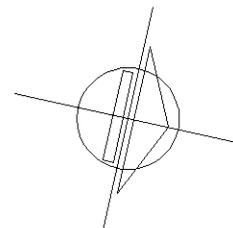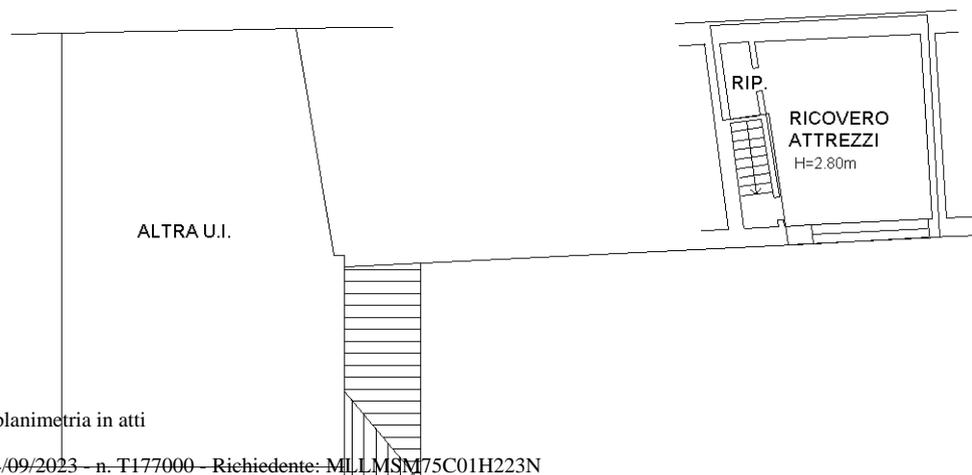

orientamento

Ultima planimetria in atti