


# PARTICOLARE PLANIMETRICO DI ZONA


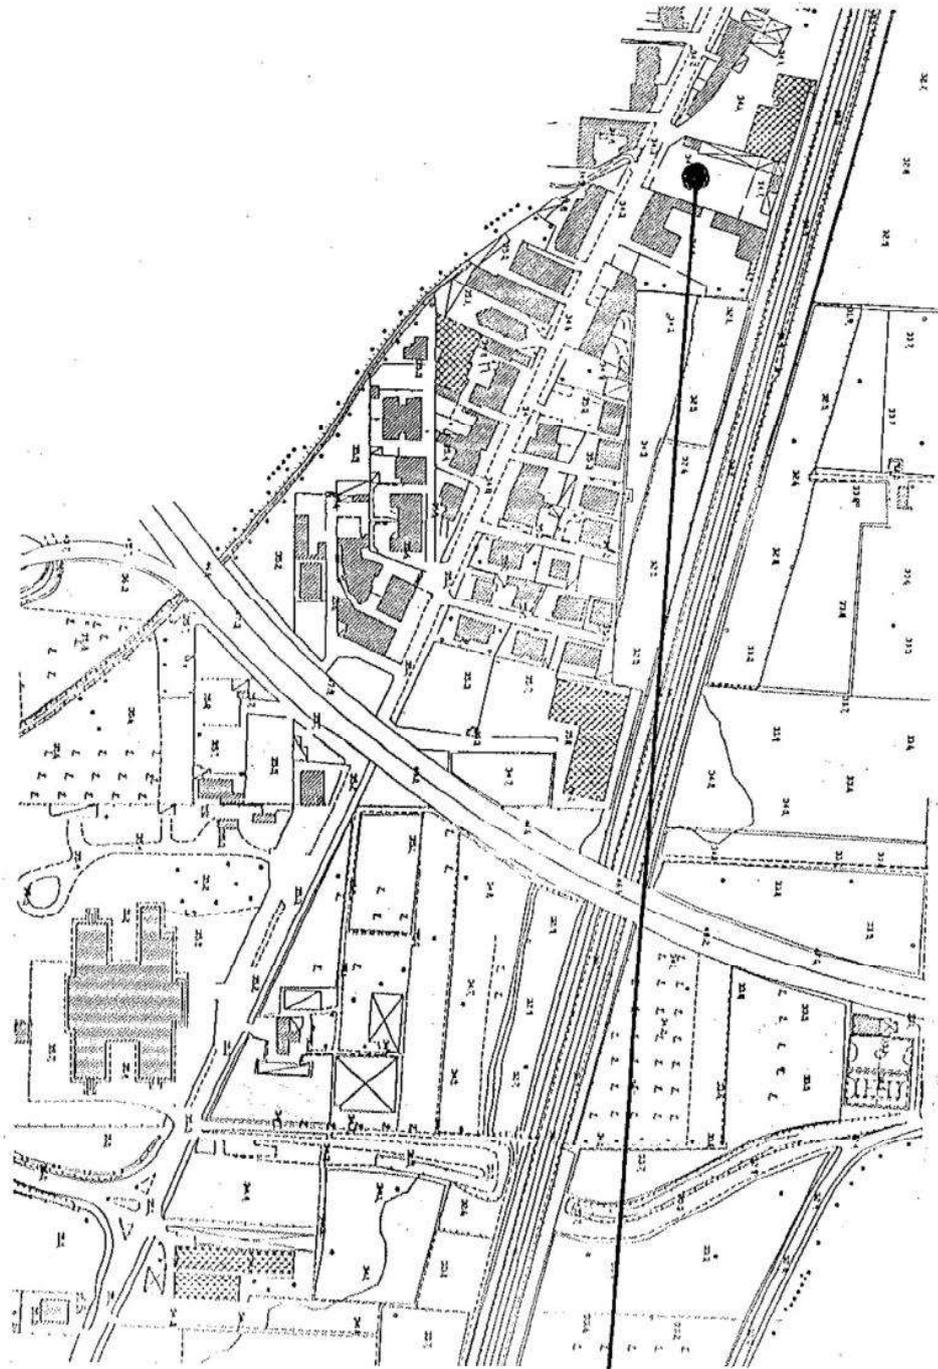


**ZONA IN OGGETTO**





planimetria generale dell'intero piano interrato

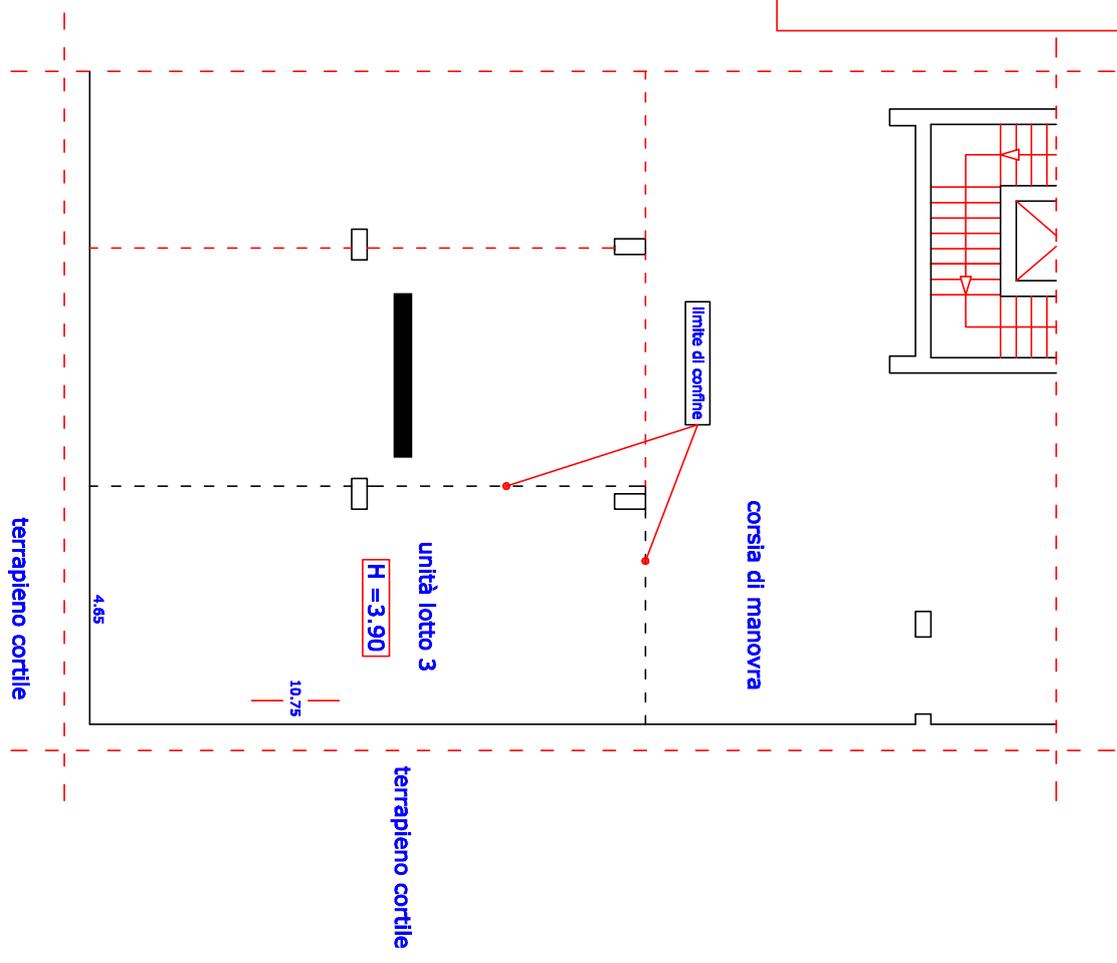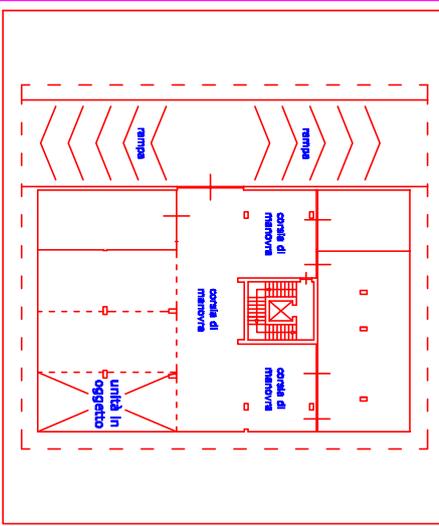

<b>TRIBUNALE di NAPOLI NORD</b> TERZA SEZIONE CIVILE ESPROPRIAZIONI IMMOBILIARI
PROCEDURA ESECUTIVA N. 313/17
G.E. dott. Alessandro AULETTA
ESPERTO p. edile Andrea CASILLO
CREDITORE PROCEDENTE UNICREDIT S.P.A.
DEBITORI ESECUTATI
CONSULENZA TECNICA d'UFFICIO
RILEVO PLANIMETRICO Immobile 3 - lotto 3
BOX AUTO COMUNE DI AVERSA VIALE EUROPA, 434 / 438 IN CATASTO FG. 1 PART. 5120 SUB. 18
PIANTA PIANO INTERRATO
RAPPORTO DI SCALA 1 : 100
DICEMBRE 2019
AGGIORNAMENTO

*andrea casillo - studio di consulenza tecnica - 80143 napoli - 80021 fregeneola*