



PIANTA PIANO S1

SCALA 1:100

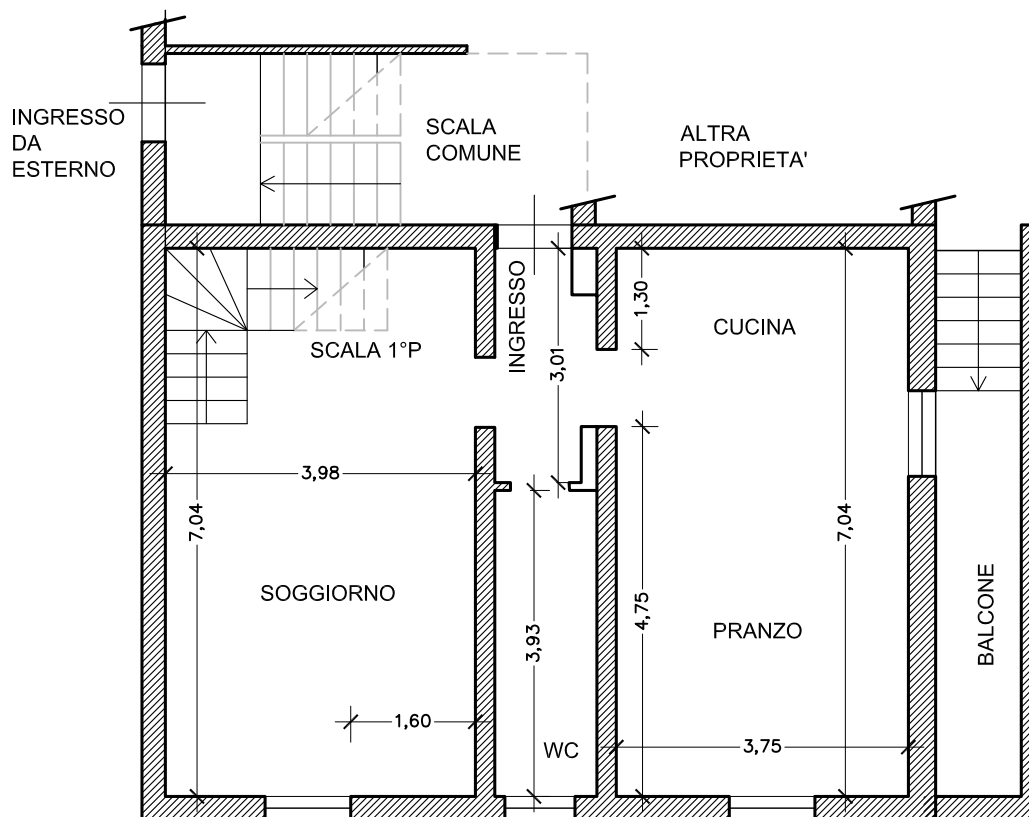


PIANTA TERRA

SCALA 1:100

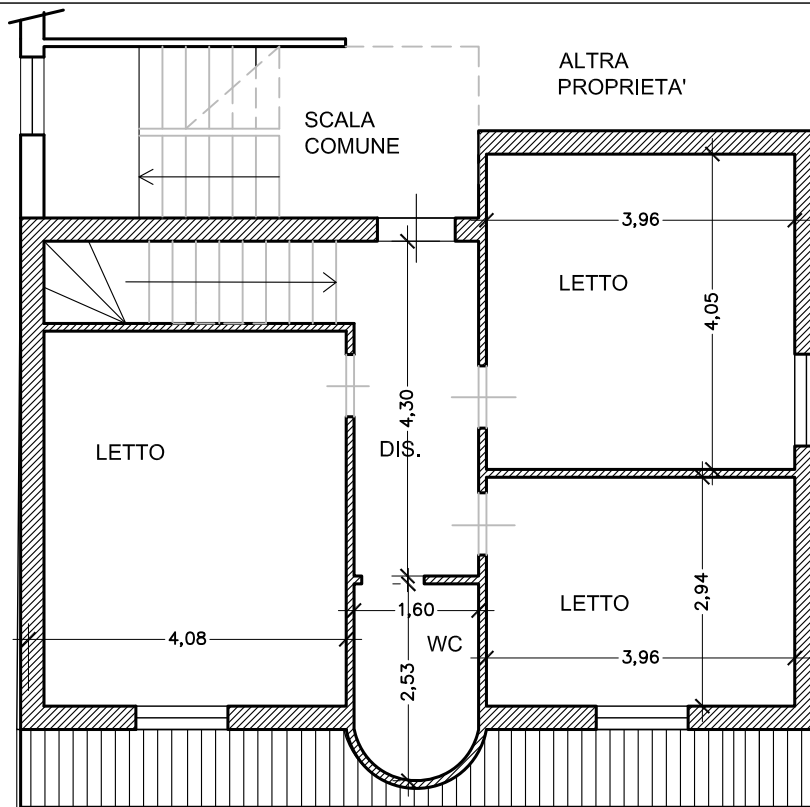

PIANTA PIANO PRIMO

SCALA 1:100

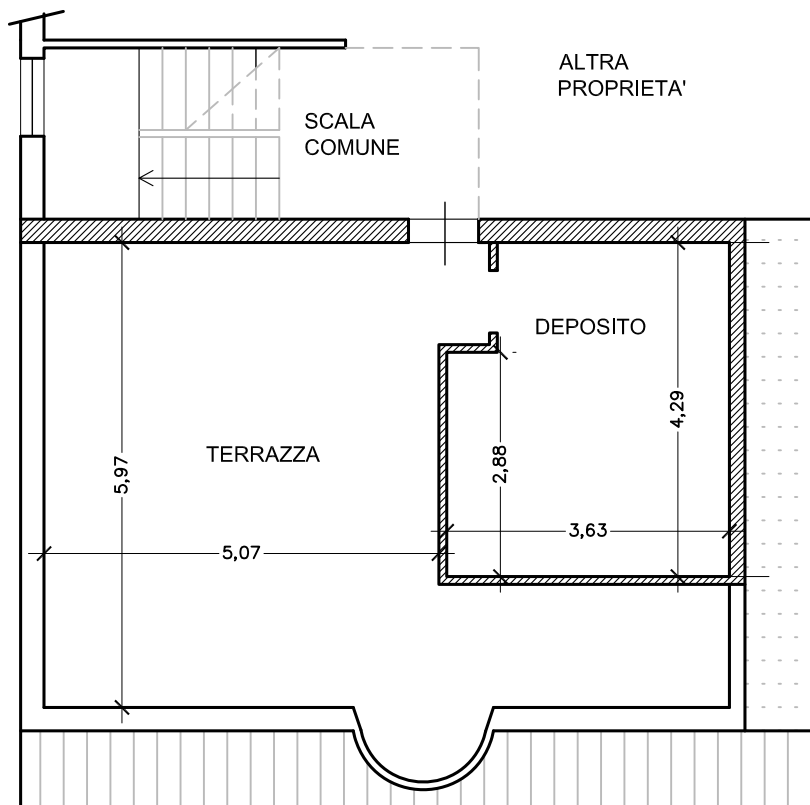

PIANTA PIANO SECONDO

SCALA 1:100