

**Agenzia delle Entrate  
CATASTO FABBRICATI  
Ufficio Provinciale di  
Milano**

Dichiarazione protocollo n. MI0034890 del 30/01/2023

Comune di Trezzo Sull'adda

Via Beato Cottolengo

civ. 9

Identificativi Catastali:

Sezione:

Foglio: 14

Particella: 81

Subalterno: 8

Compilata da:

Cuzzola Marco Domenico

Iscritto all'albo:

Architetti

Prov. Milano


N. 10518

Planimetria

Scheda n. 1

Scala 1:200

**PIANTA PIANO PRIMO  
H = 3,35 M**

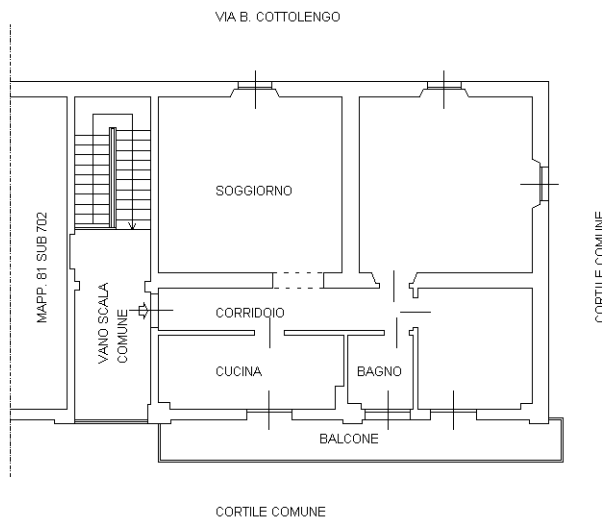

Ultima planimetria in atti

Catasto dei Fabbricati - Situazione al 01/02/2023 - Comune di TREZZO SULL'ADDA(L411) - < Foglio 14 - Particella 81 - Subalterno 8 >  
VIA BEATO COTTOLENGO n. 9 Piano 1