


# Causa civile R.G.Es. n ° 4339/2017

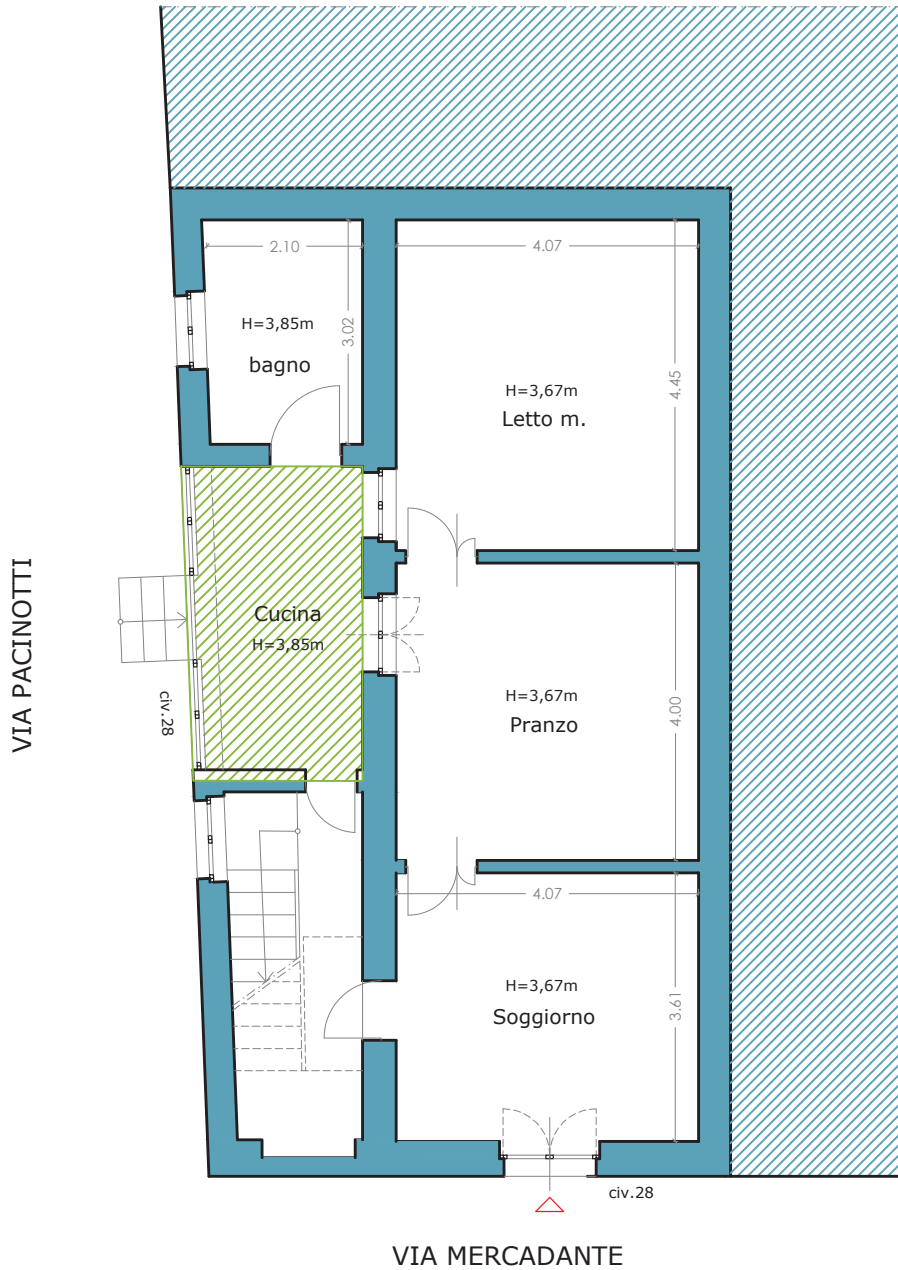

PIANTA PIANO TERRA

Appartamento in via Pacinotti,10



## SPECIFICA DELLE SUPERFICI REALI

Superficie lorda appartamento	74,00 mq
Superficie lorda veranda	10,00 mq
Superficie lorda vano scala	12,76 mq

 Superficie chiusa da vetrata metallica

SITUAZIONE DI RILIEVO


scala 1: 100

# Causa civile R.G.Es. n ° 4339/2017



PIANTA LASTRICO SOLARE

Appartamento in via Pacinotti,10

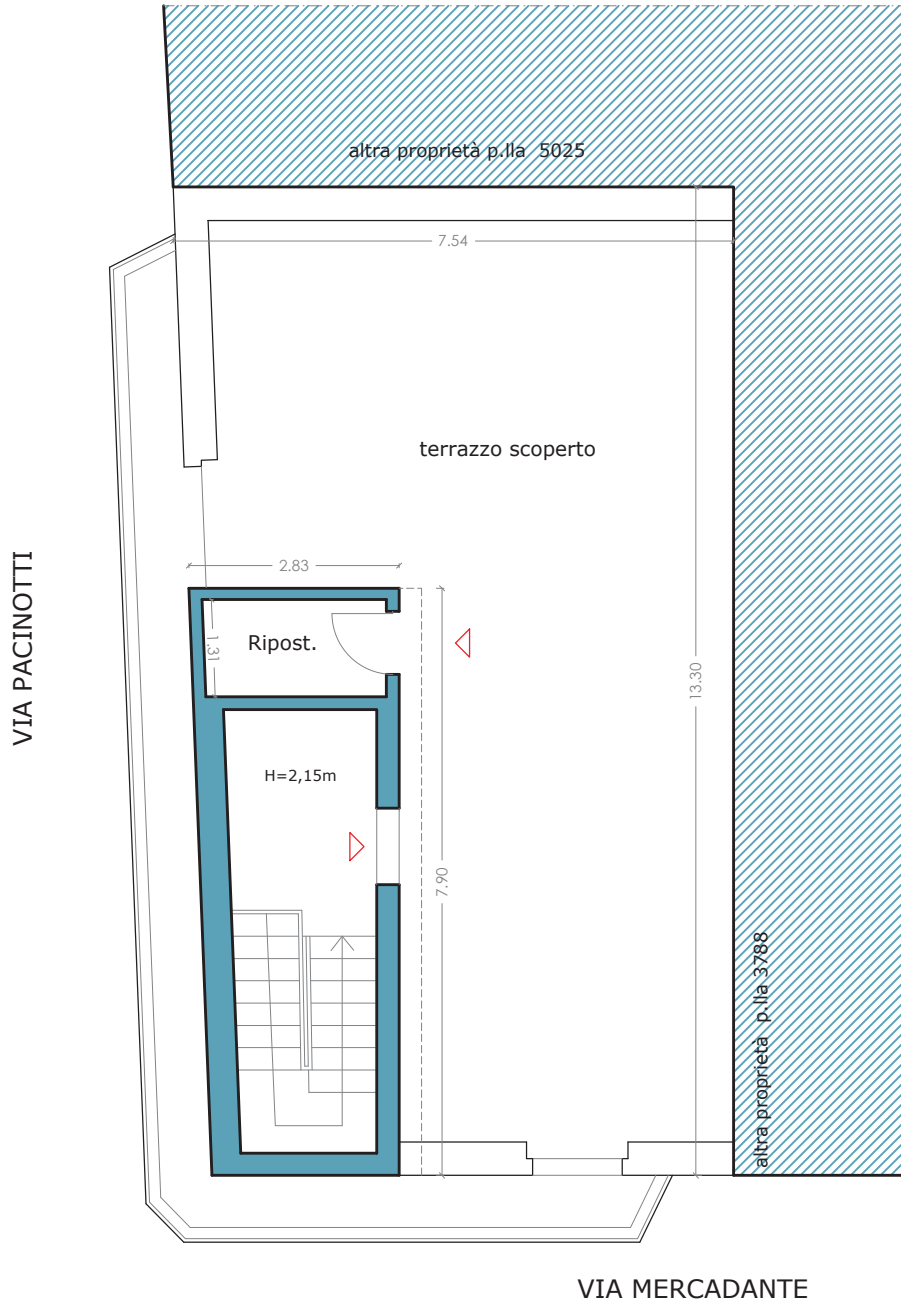

## SPECIFICA DELLE SUPERFICI REALI

Superficie lorda ripostiglio	4,30 mq
Superficie lorda vano scala	16,80 mq
Superficie complessiva terrazzo	75,70 mq
Superficie complessiva balconi	17,20 mq

SITUAZIONE DI RILIEVO


scala 1: 100

# Causa civile R.G.Es. n ° 4339/2017



PIANTA PIANO TERRA

Locale deposito in via F. Trutta, 61

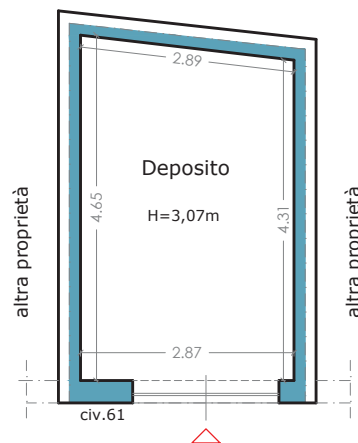

VIA F.co TRUTTA

## SPECIFICA DELLE SUPERFICI REALI

Superficie lorda deposito	15,70 mq
Superficie netta calpestabile	13,25 mq

SITUAZIONE DI RILIEVO

scala 1: 100