

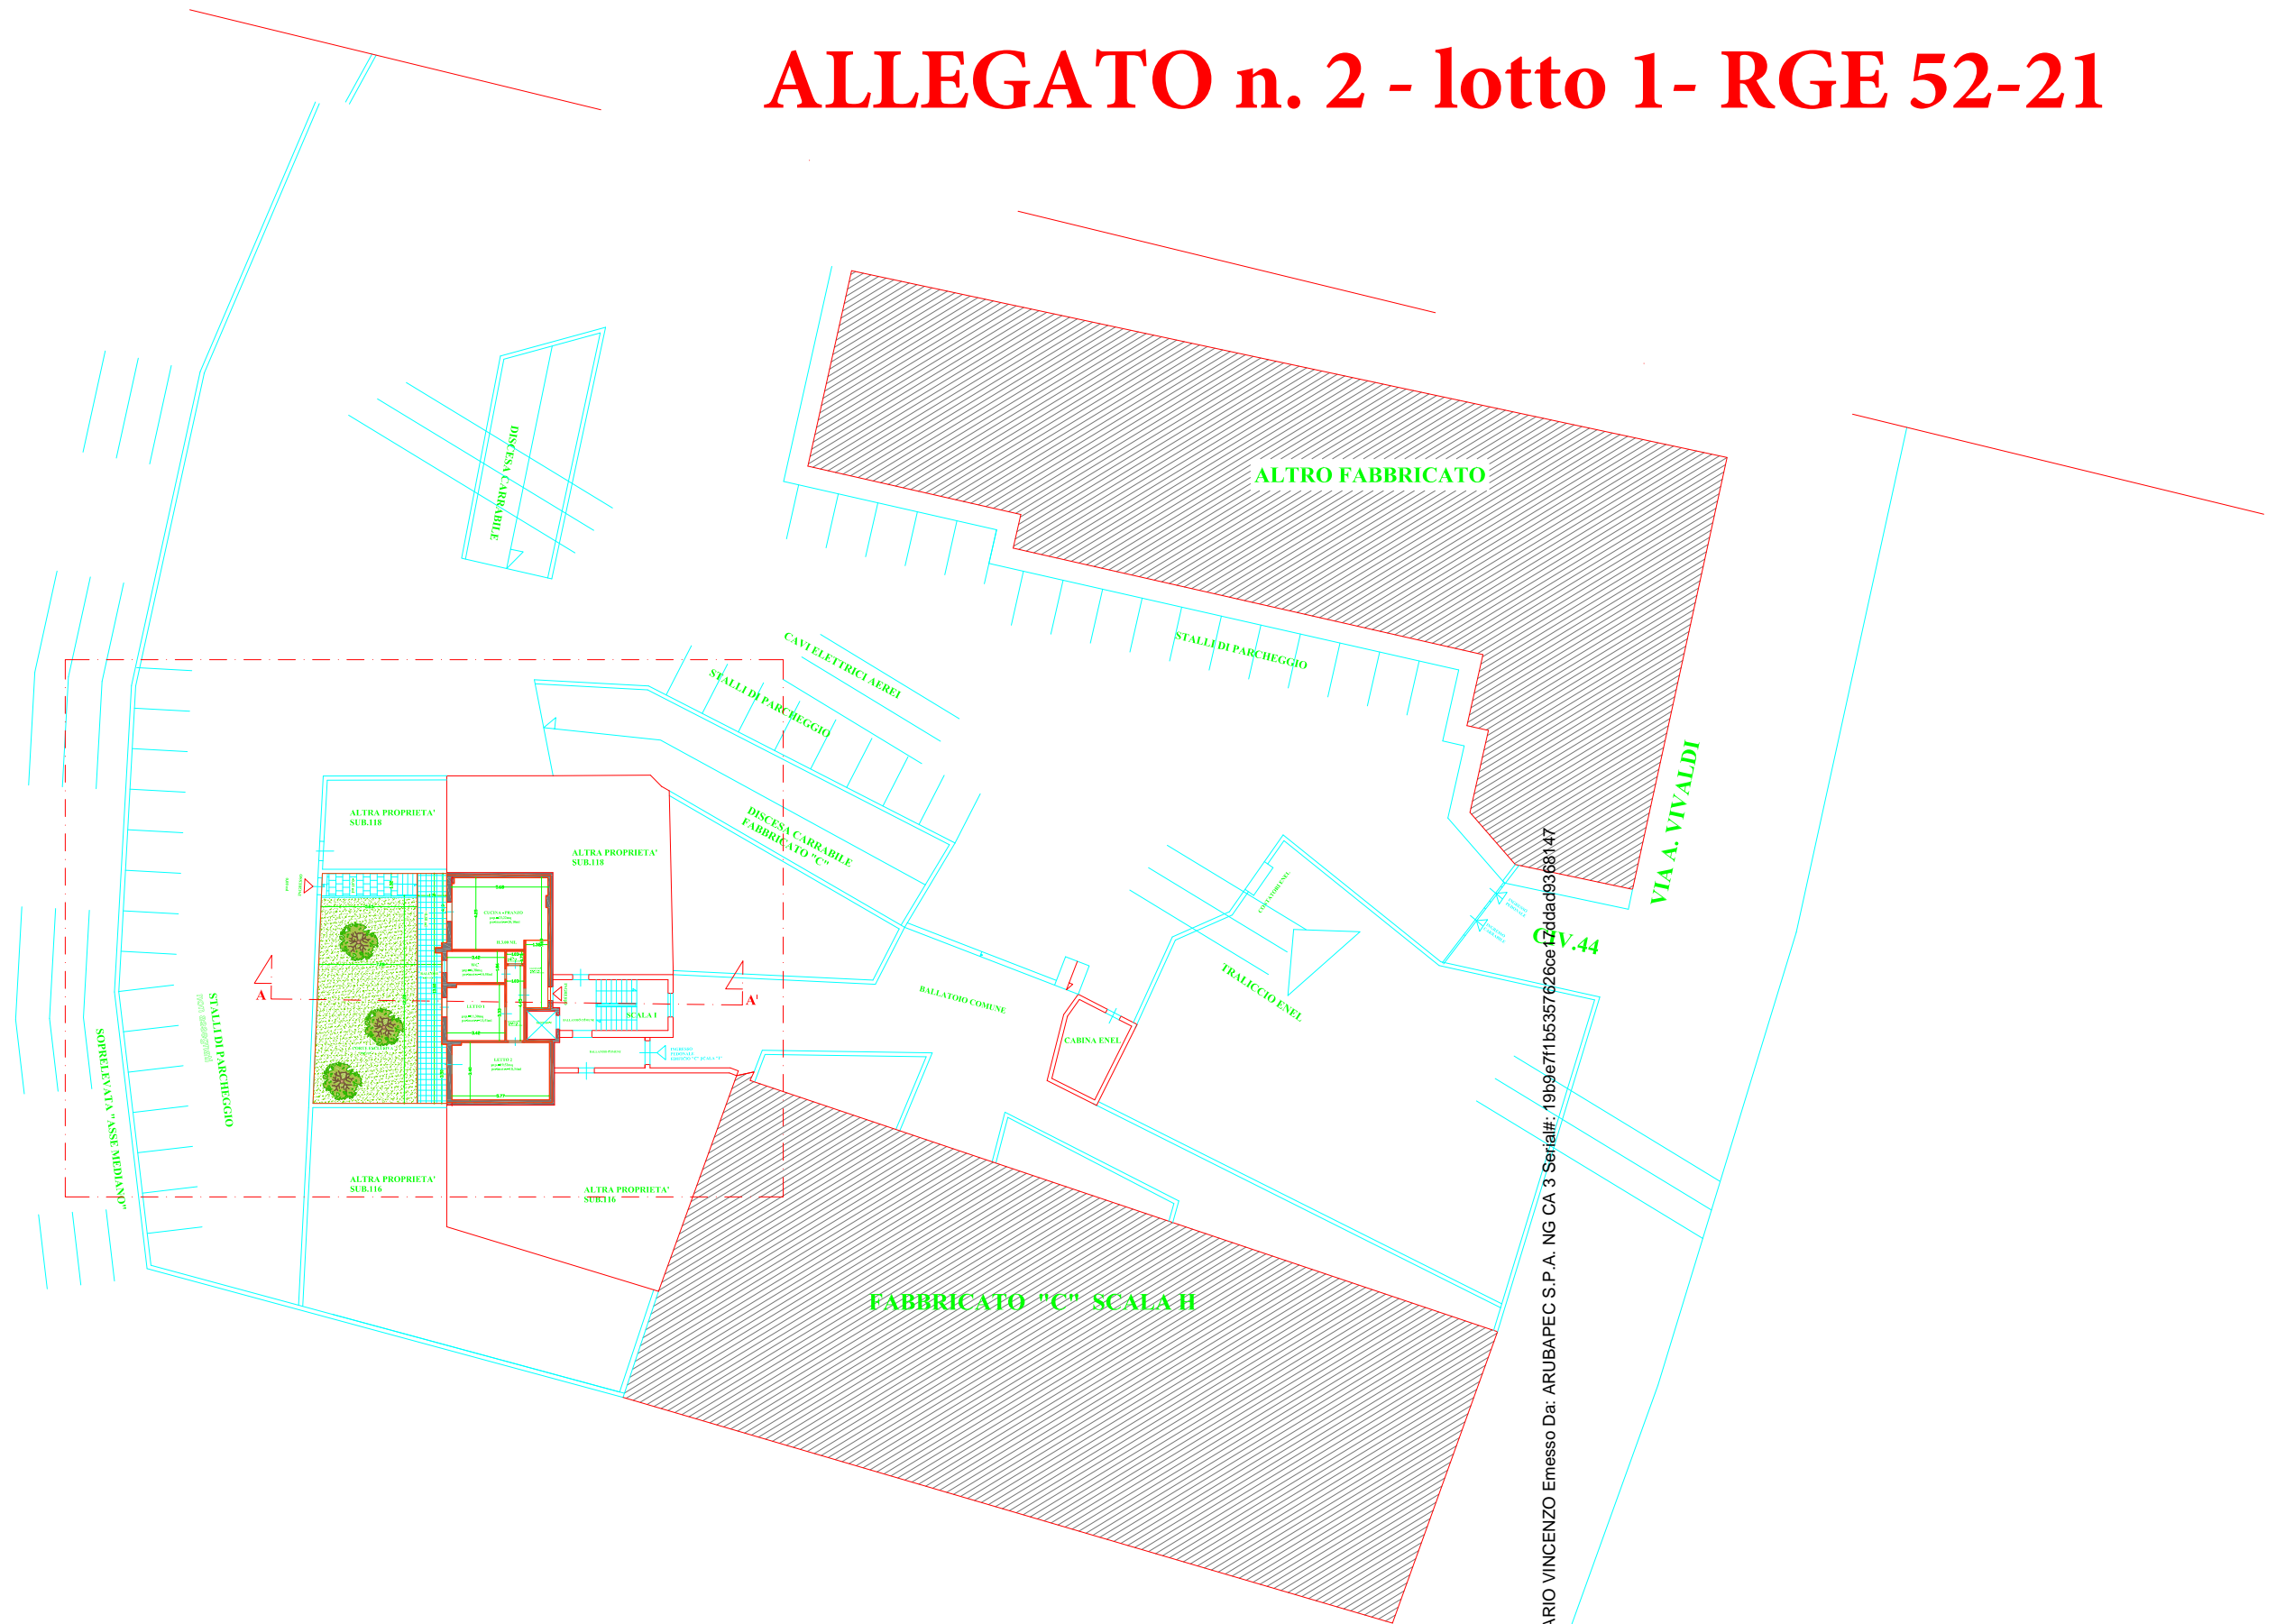
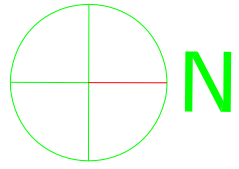


ALLEGATO n. 2 - lotto 1- RGE 52-21

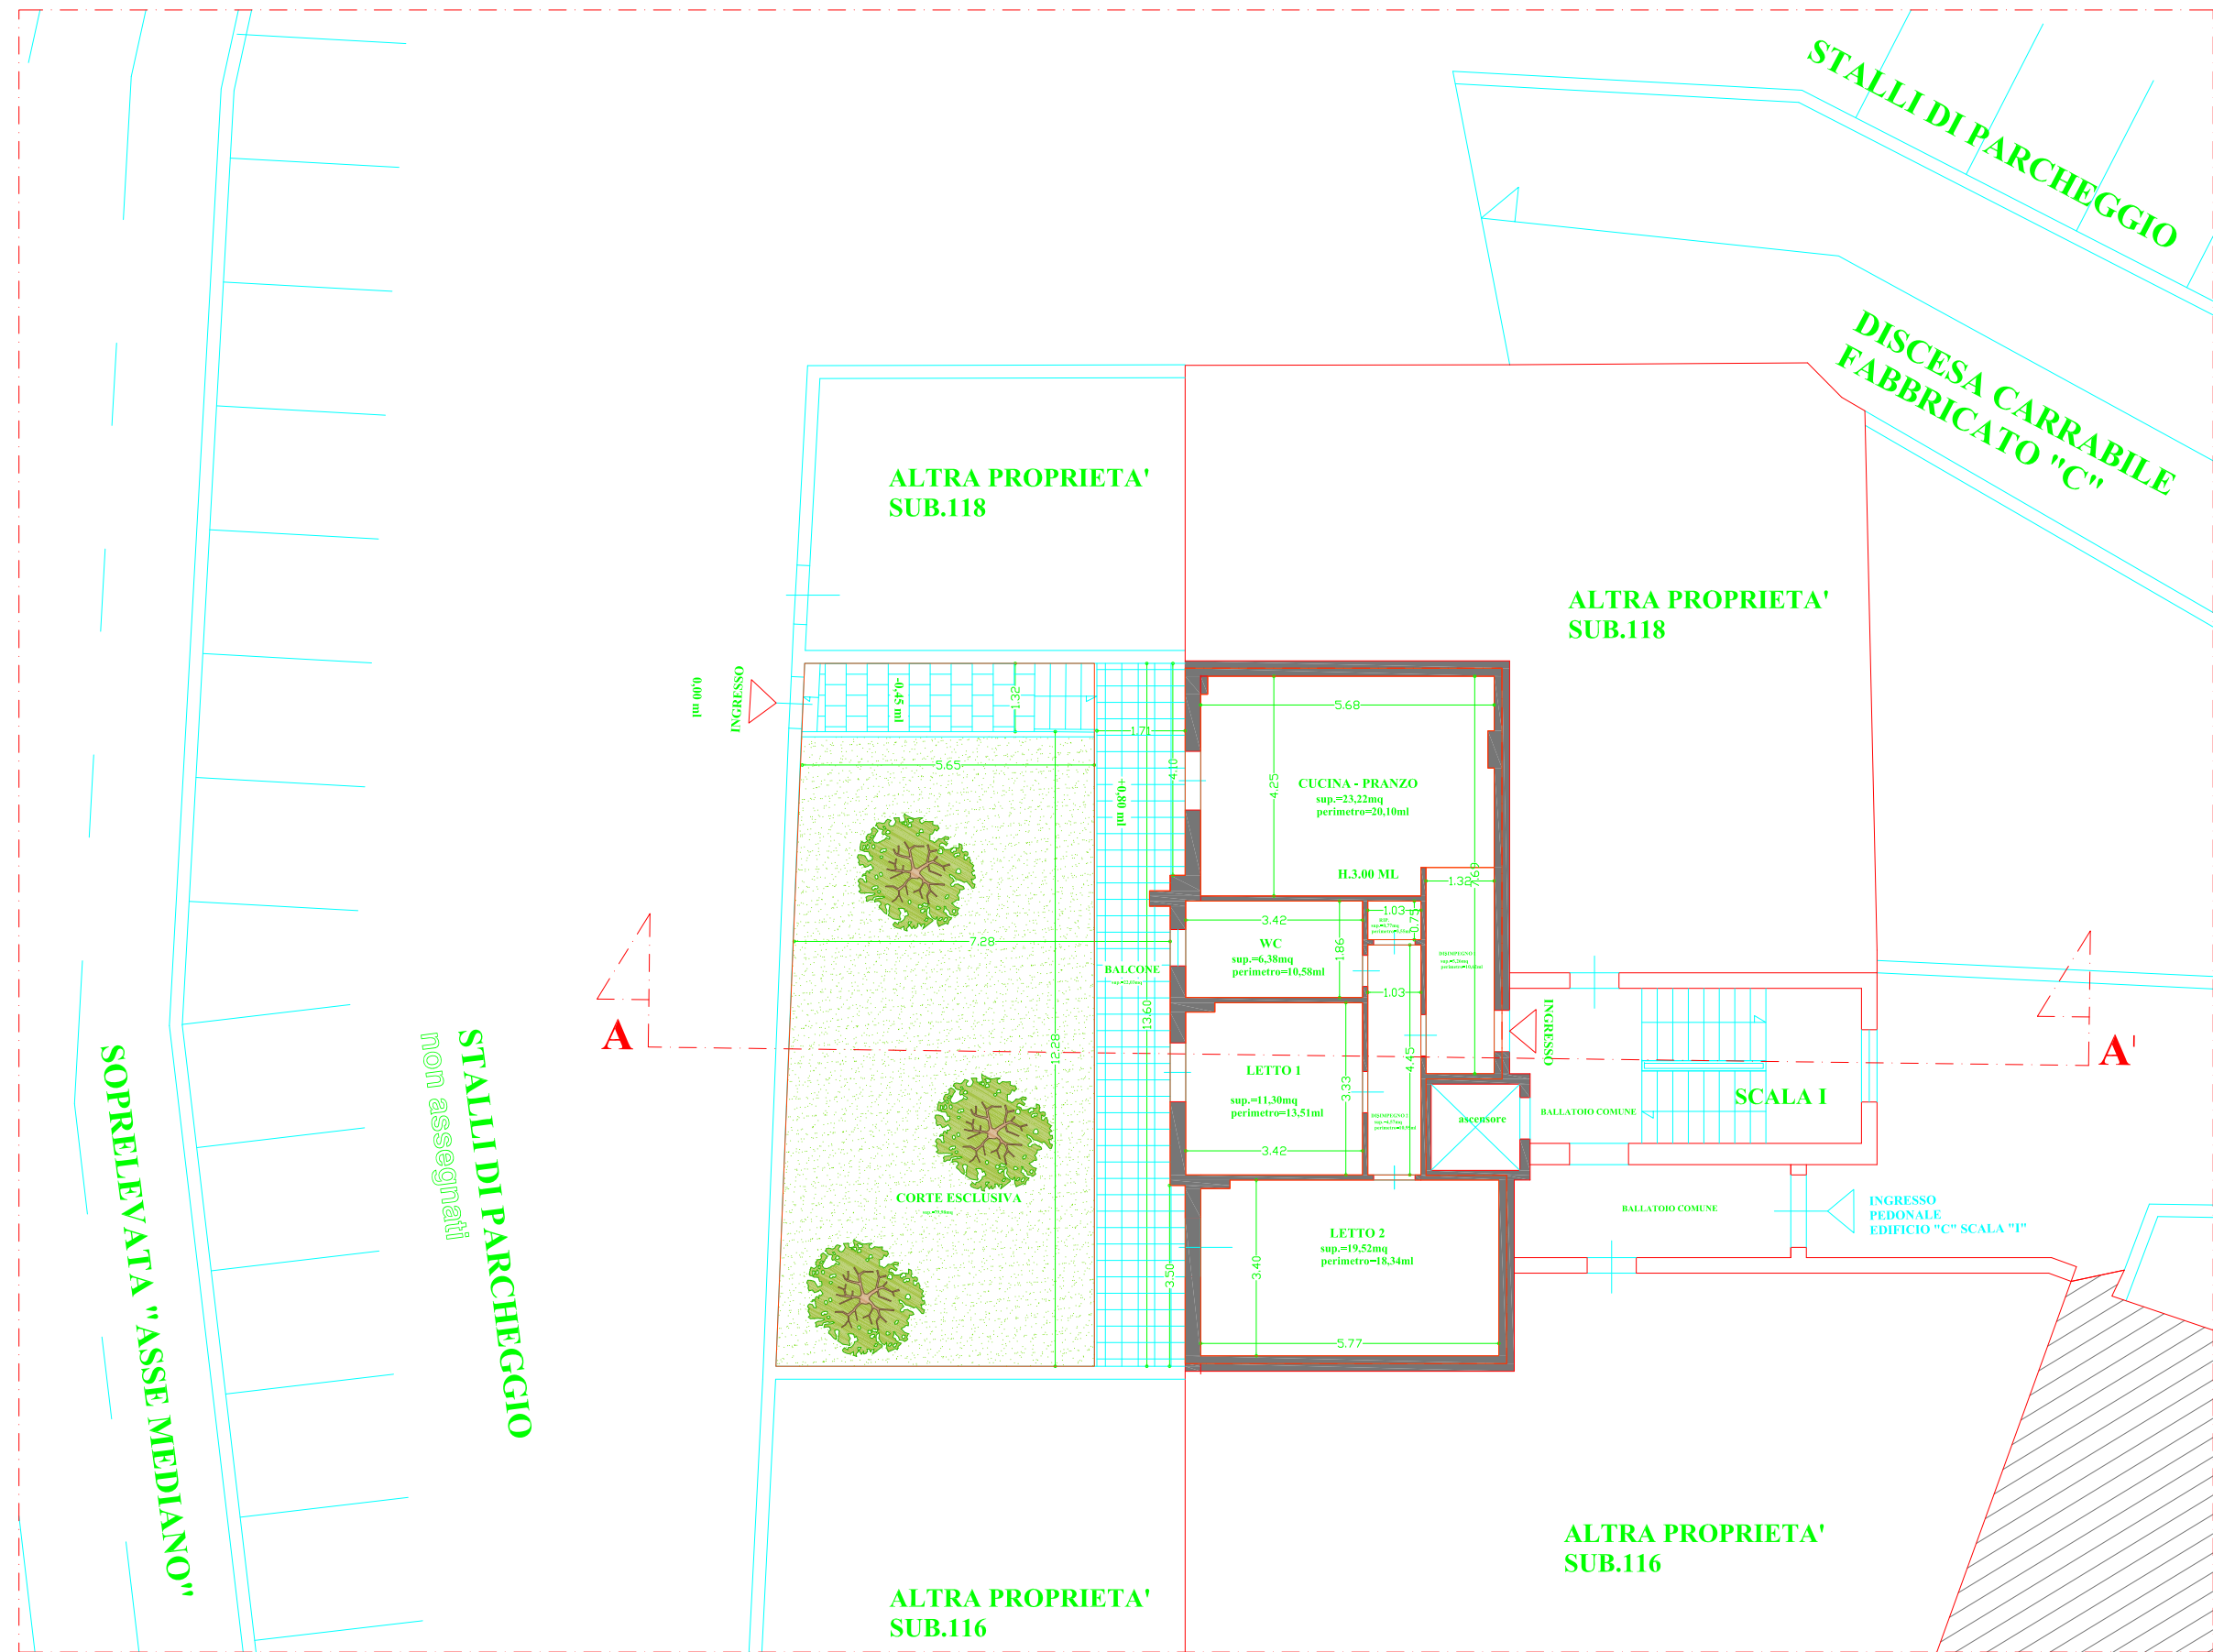


io Da: ERARIO VINCENZO Emesso Da: ARUBAPEC S.P.A. NG CA.3 Serial#: 19b9e711b5357626ce f2dad9368147

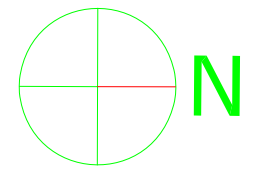

Data: 15/01/2022 - n. T.70259 - Richiedente: RREVCN78L29F839R

Agenzia del Territorio CATASTO FABBRICATI Ufficio Provinciale di Caserta		Dichiarazione protocollo n° CE0085856 del 18/04/2005 Planimetria di u.i.u. in Comune di Orta Di Atella Traversa Via Vivaldi civ. SNC	
Scheda n. 1 Scala 1:200		Identificativi Catastali: Sezione: Foglio: 1 Particella: 5159 Subalterno: 117	Compilata da: Franzese Ferdinando Iscritto all'albo: Architetti Prov. Napoli N. 6112

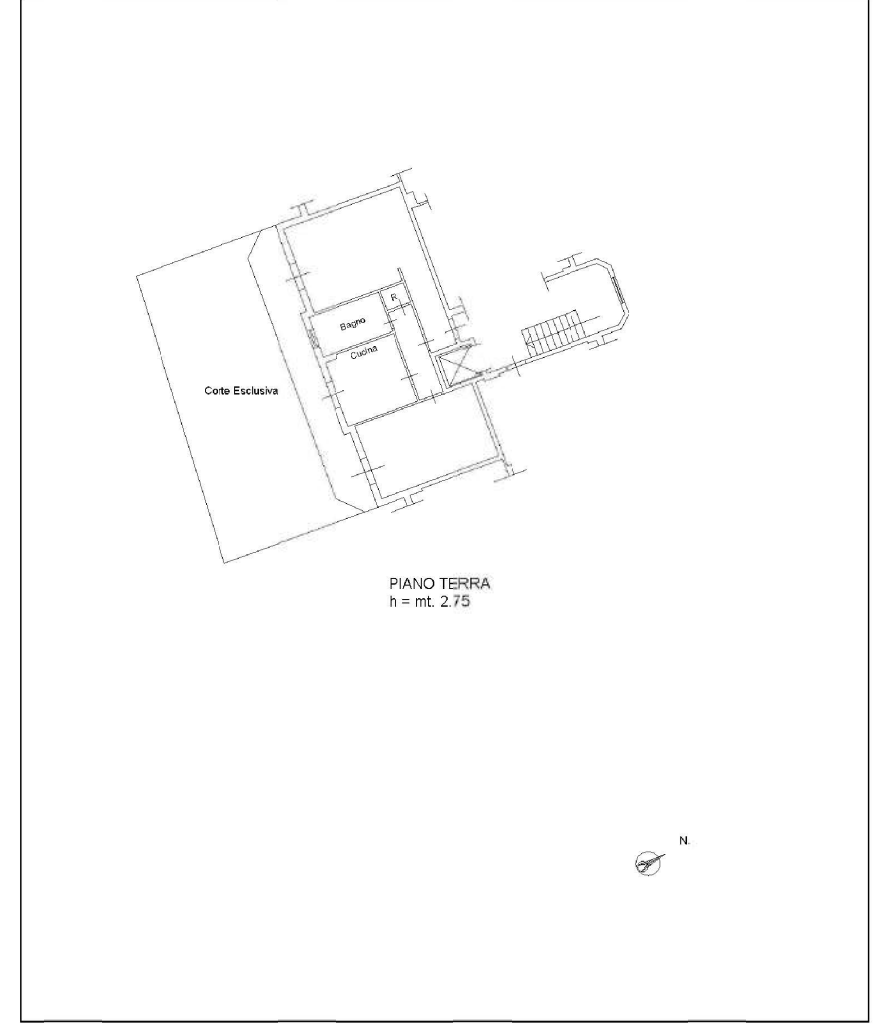


Catasto dei Fabbricati - Situazione al 15/01/2022 - Comune di ORTA DI ATELLA (01190) - < Foglio: 101 - Particella: 5159 - Subalterno: 117 >
VIA ANTONIO VIVALDI SNC piano: 1 scala: 1 edificio: C;


Data: 15/01/2022 - n. T.70259 - Richiedente: RREVCN78L29F839R
Totale schede: 1 - Formato di acquisizione: A4(210x297) - Formato stampa richiesto: A3(297x420)
Ultima planimetria in atti

catastale


SUPERFICIE LORDA "SR"

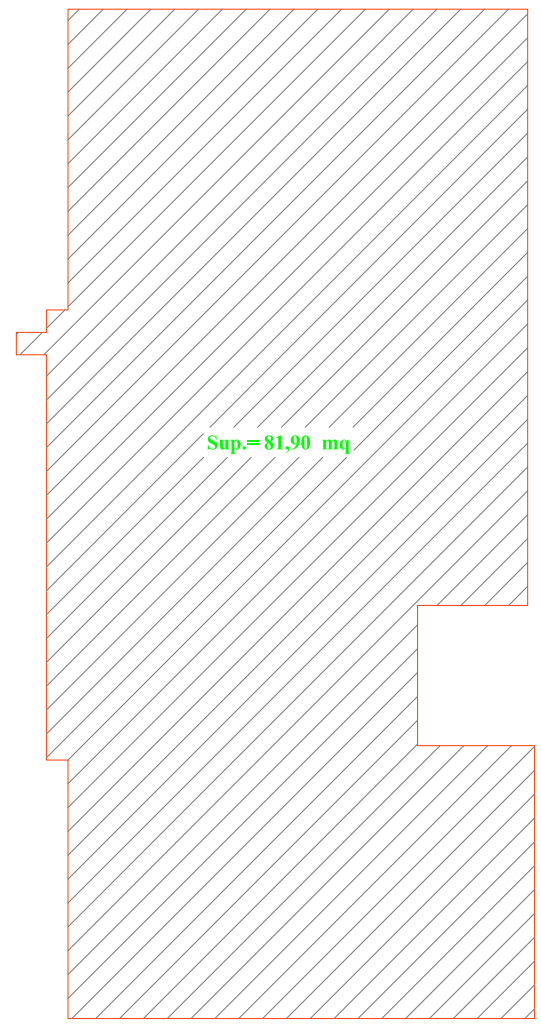

SUPERFICIE NETTA "SR" - "SNR"

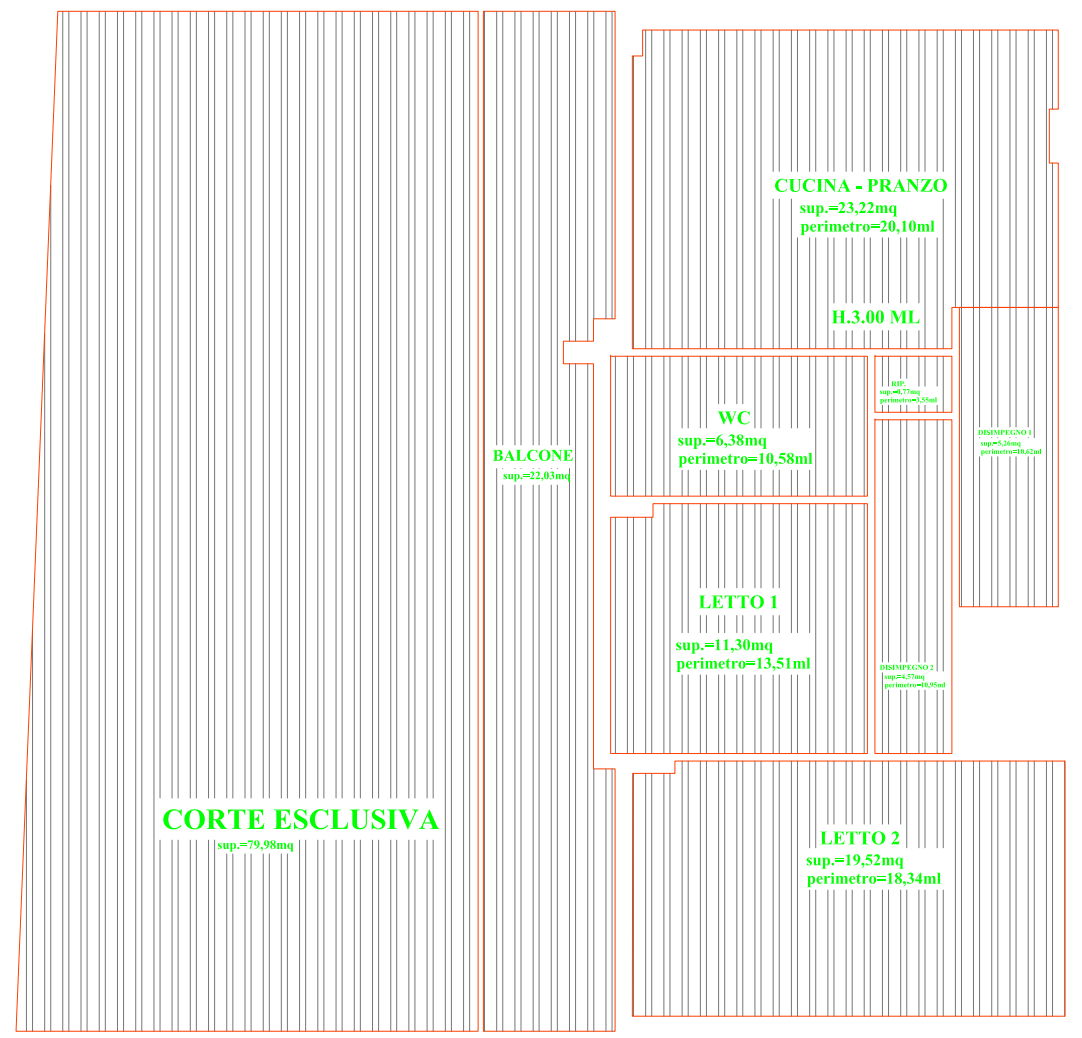


S T U D I O S . D E .

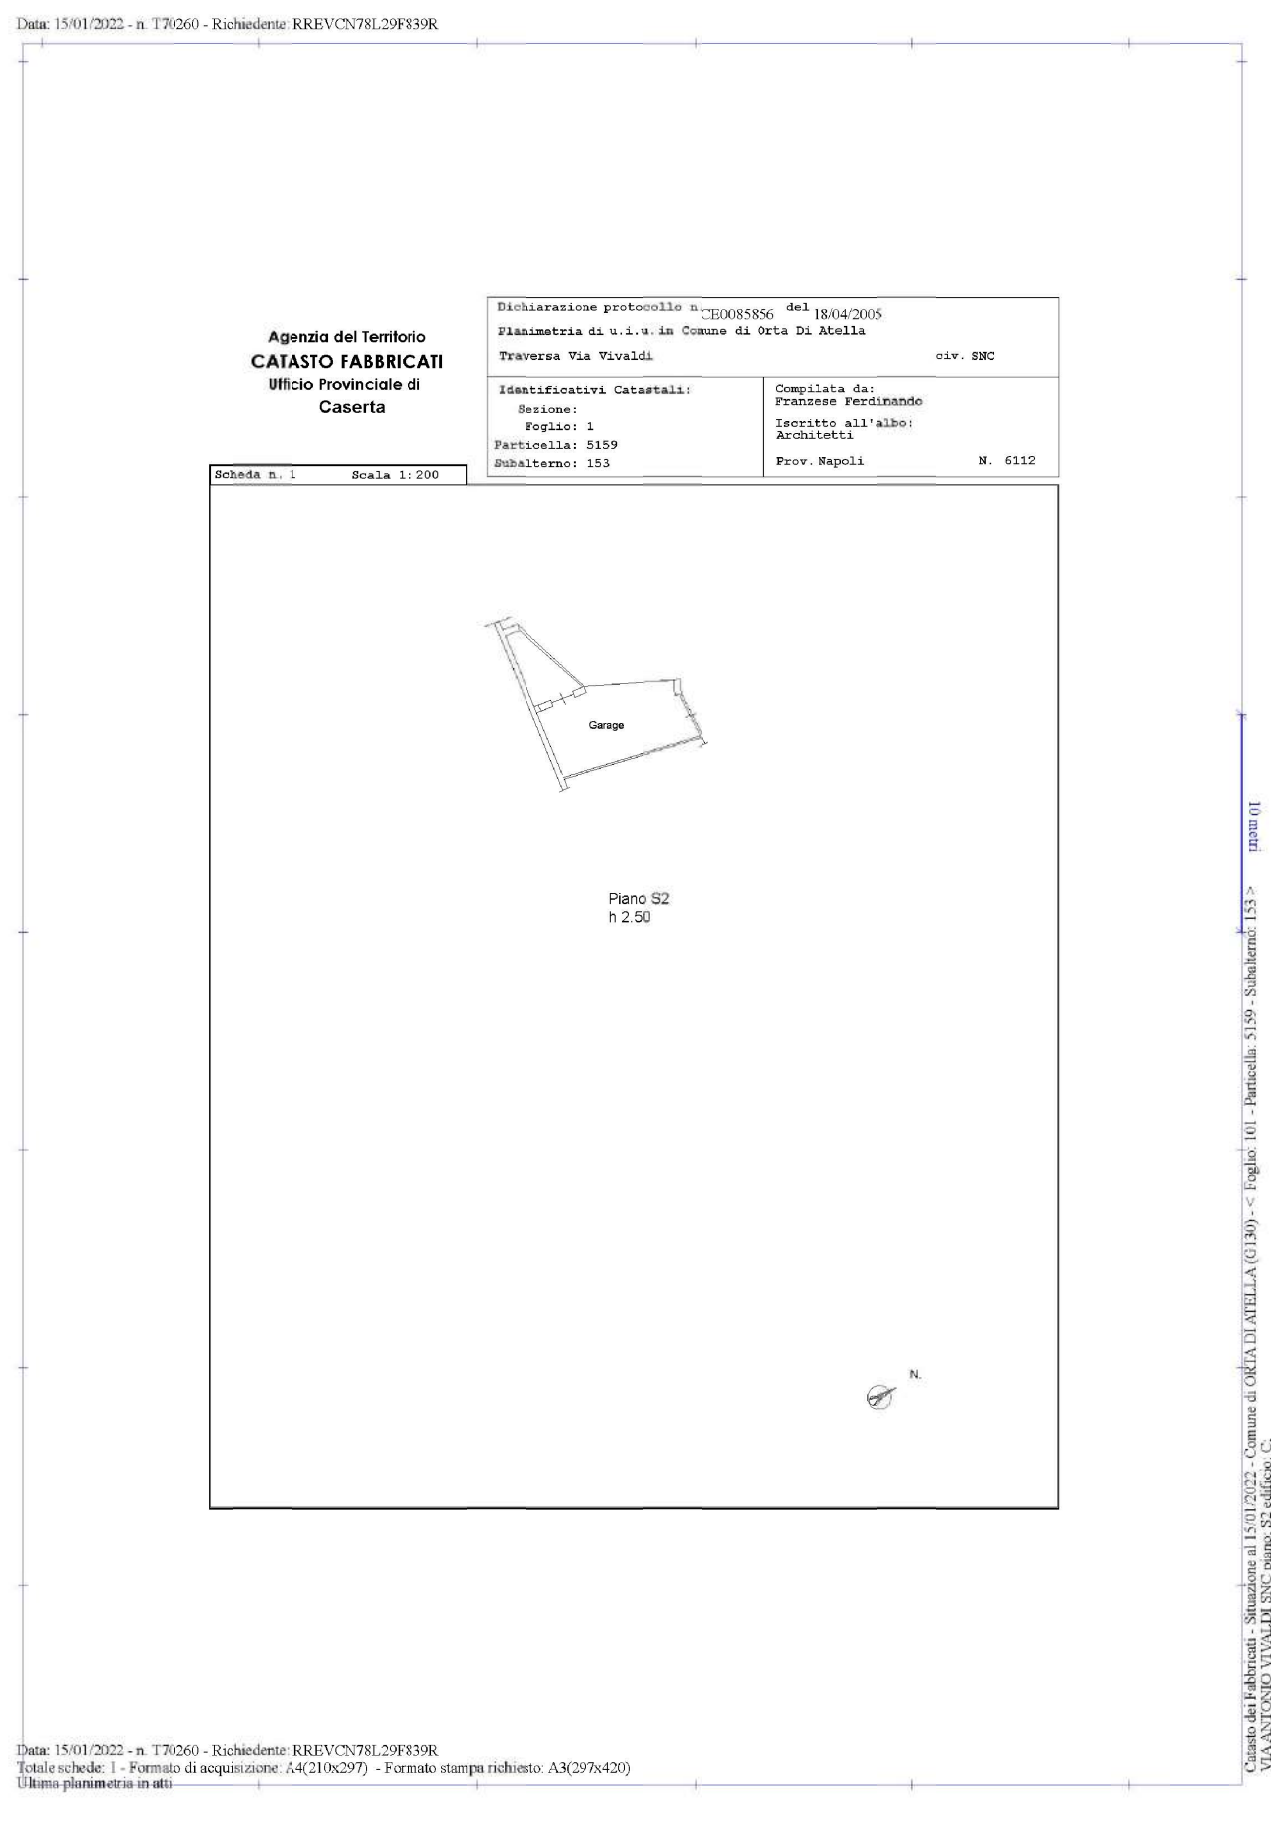


catastale

SUPERFICIE LORDA "SNR"

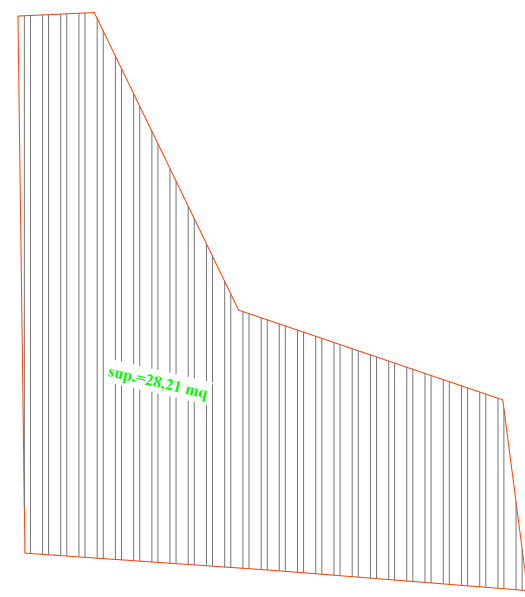

SUPERFICIE NETTA "SNR"

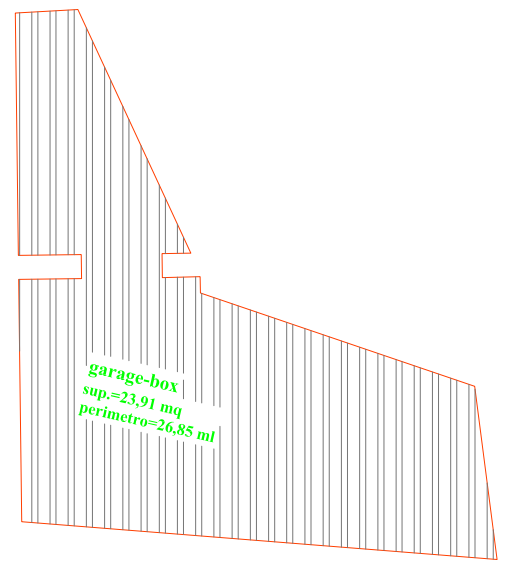

S
T
U
D
I
O
S
D



foto 14

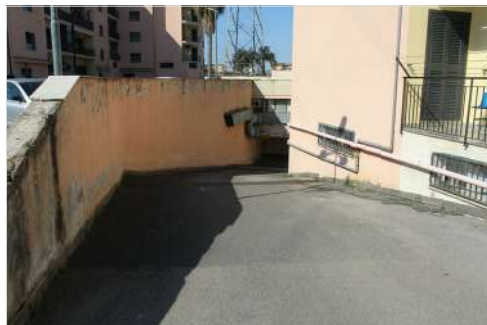





foto 15



foto 16



foto 17

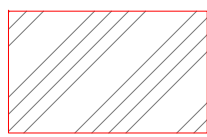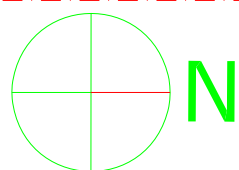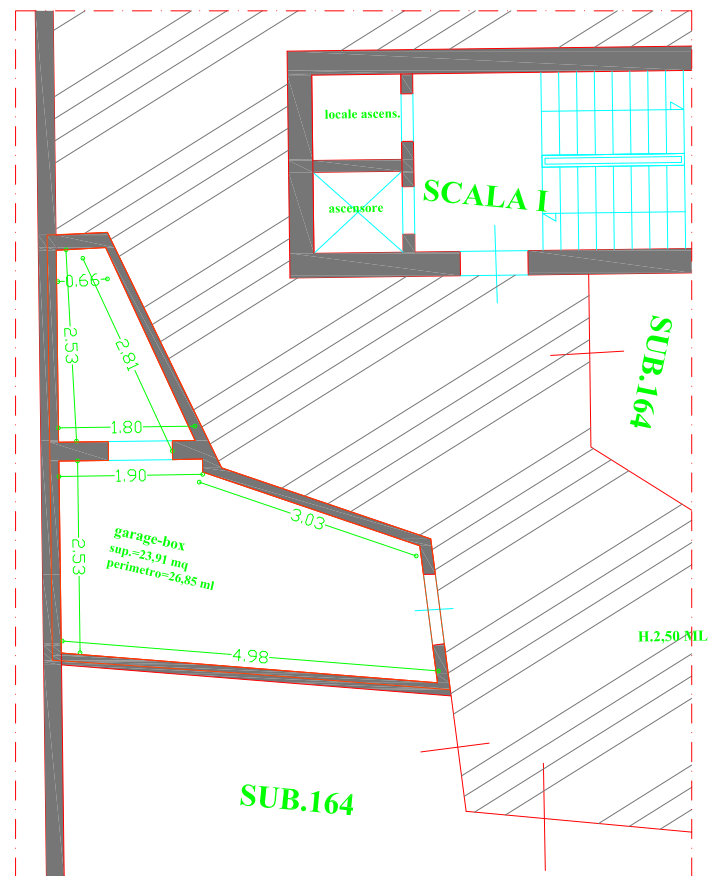

corsia di manovra garage

PIANTA PIANO SECONDO SEMINTERRATO

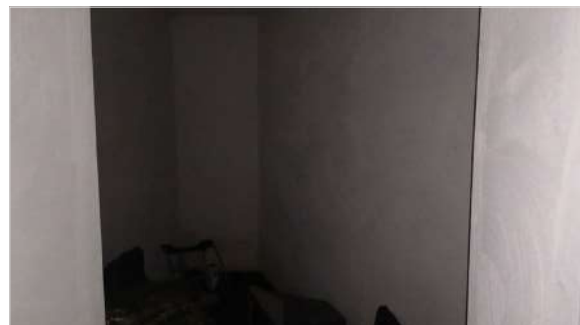
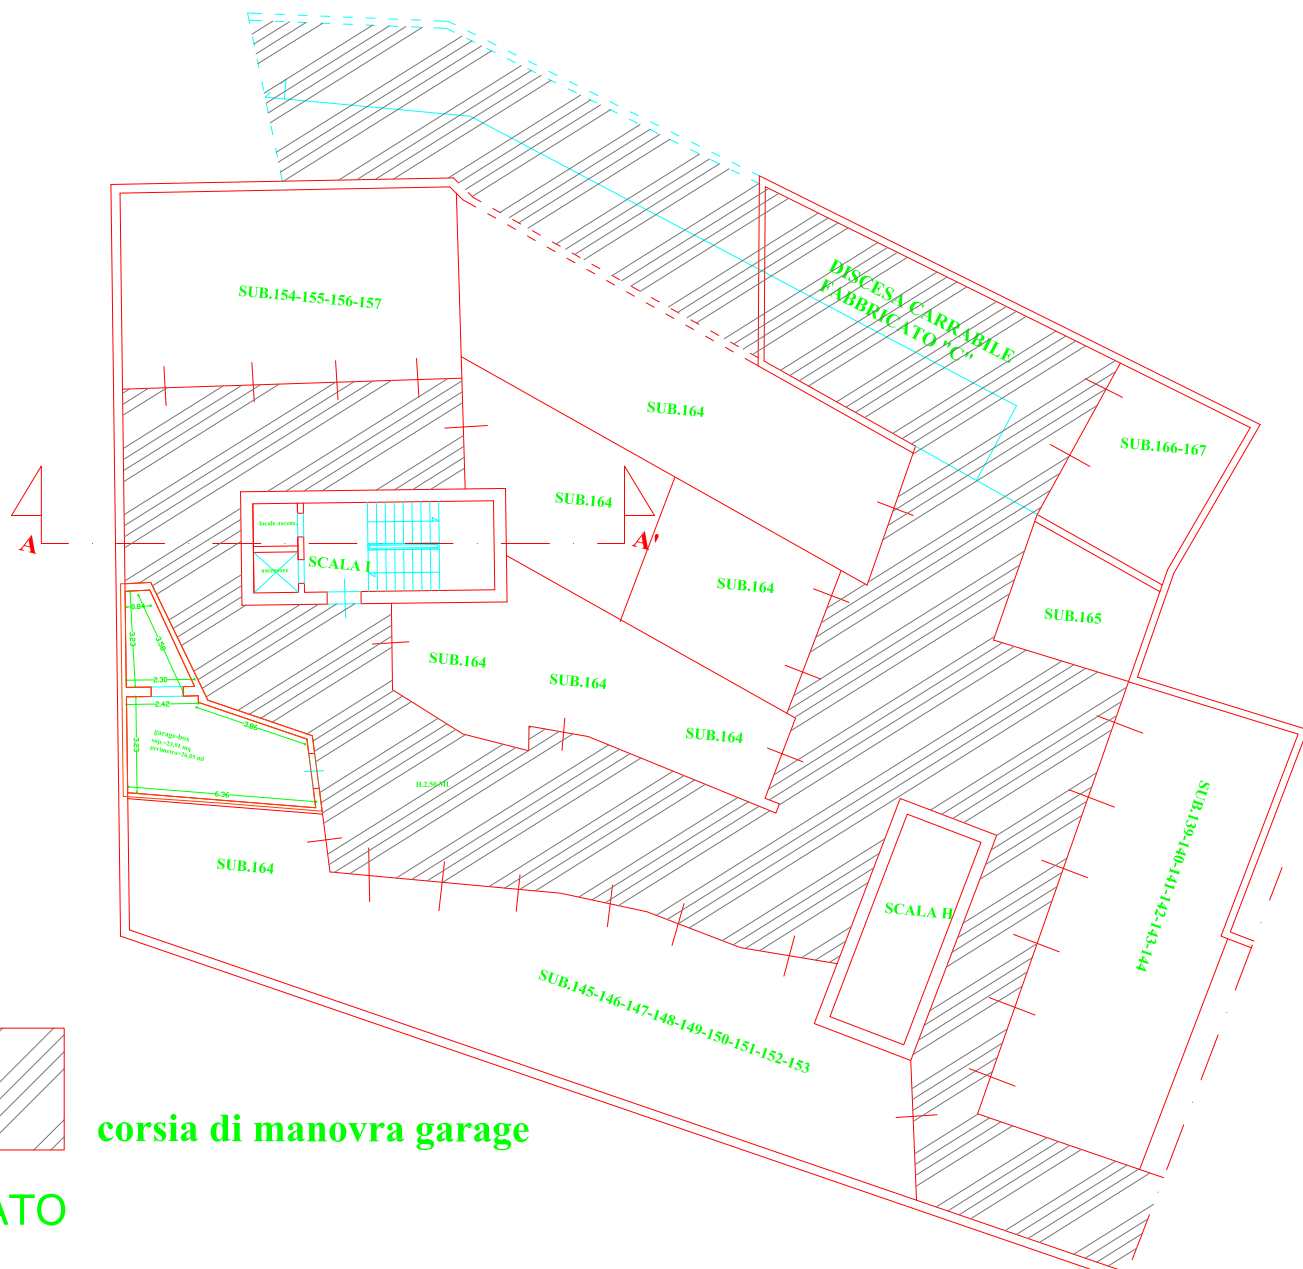


foto 18



foto 19

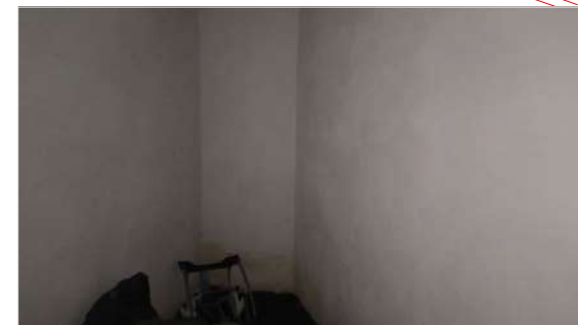


foto 20



foto 21





foto 14



foto 15

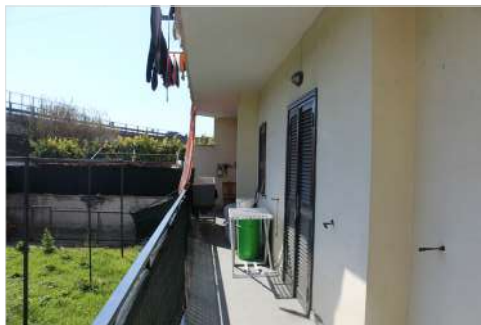


foto 16

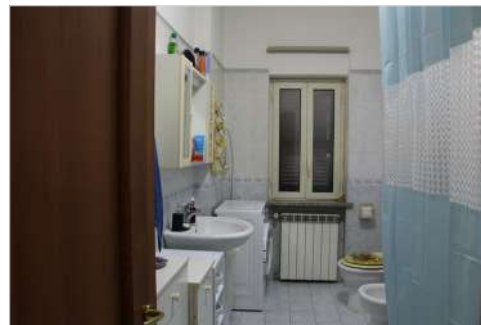
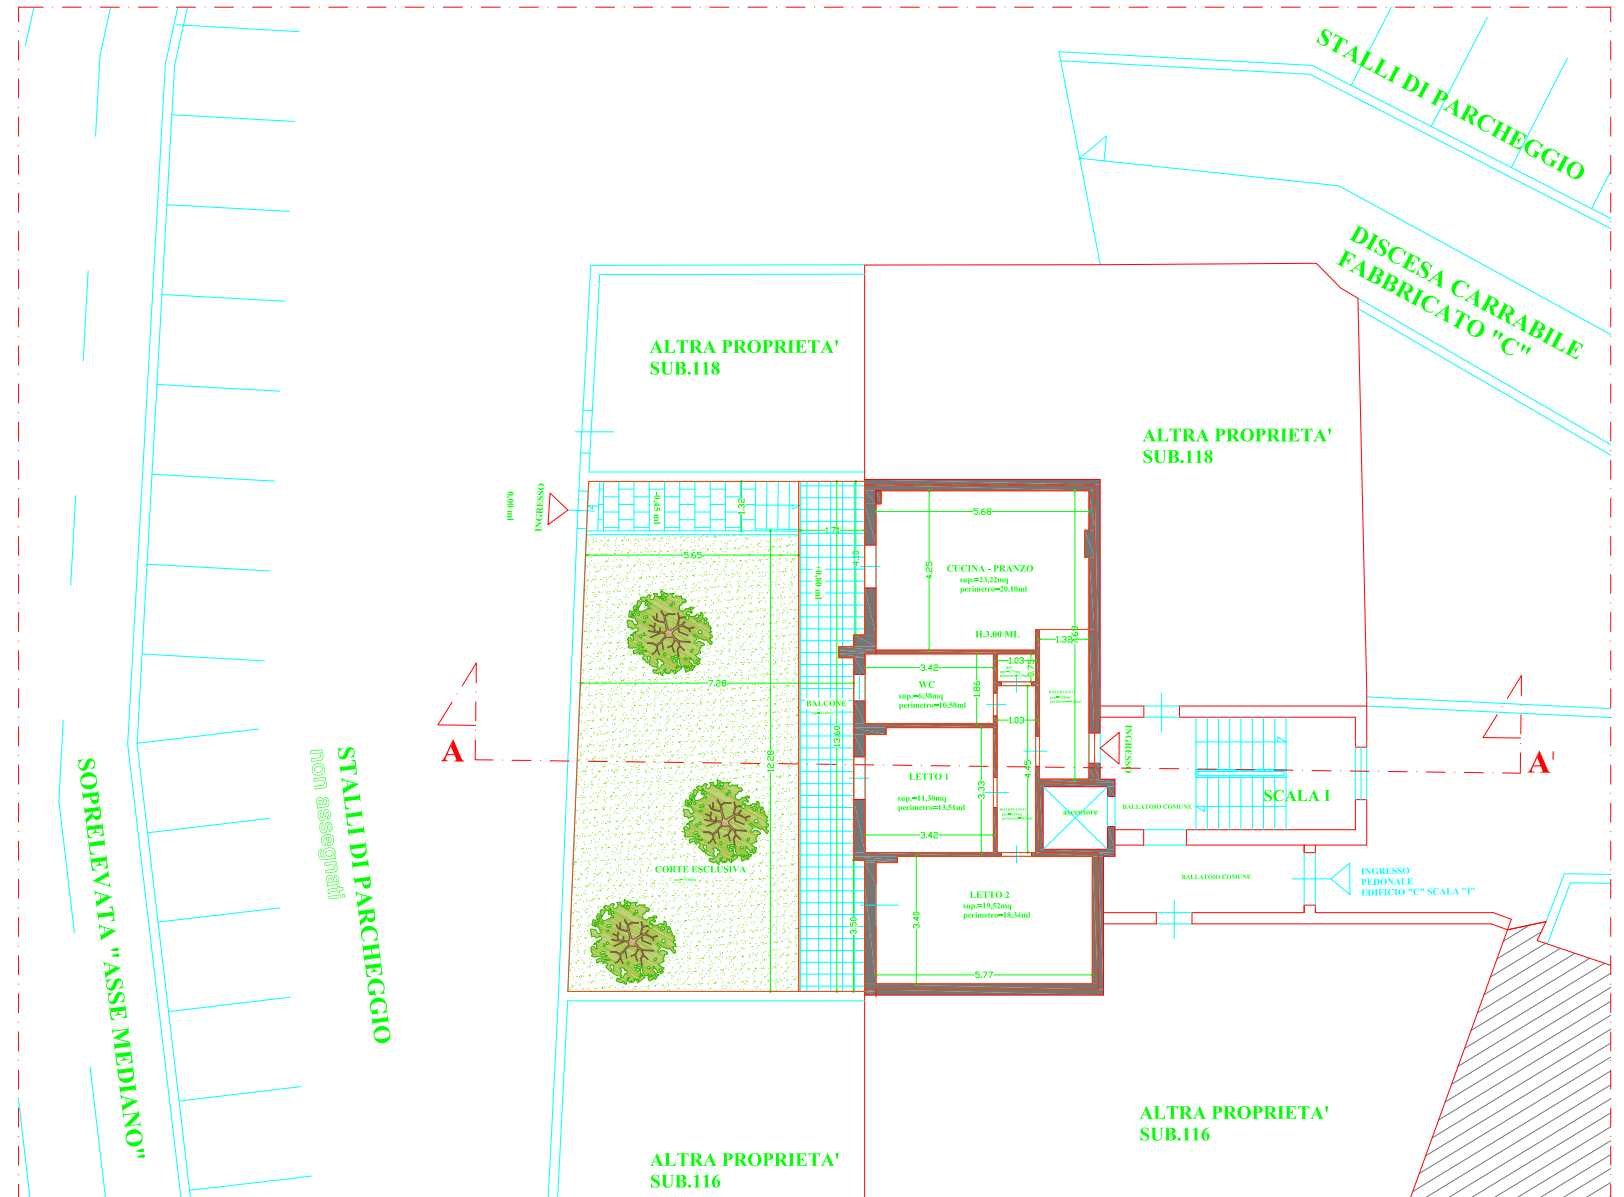
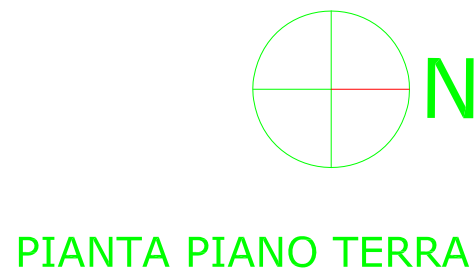


foto 17



foto 18



foto 19



foto 20



foto 21



foto 22



foto 23



foto 24



foto 25



foto 26




foto 13



foto 12



foto 11

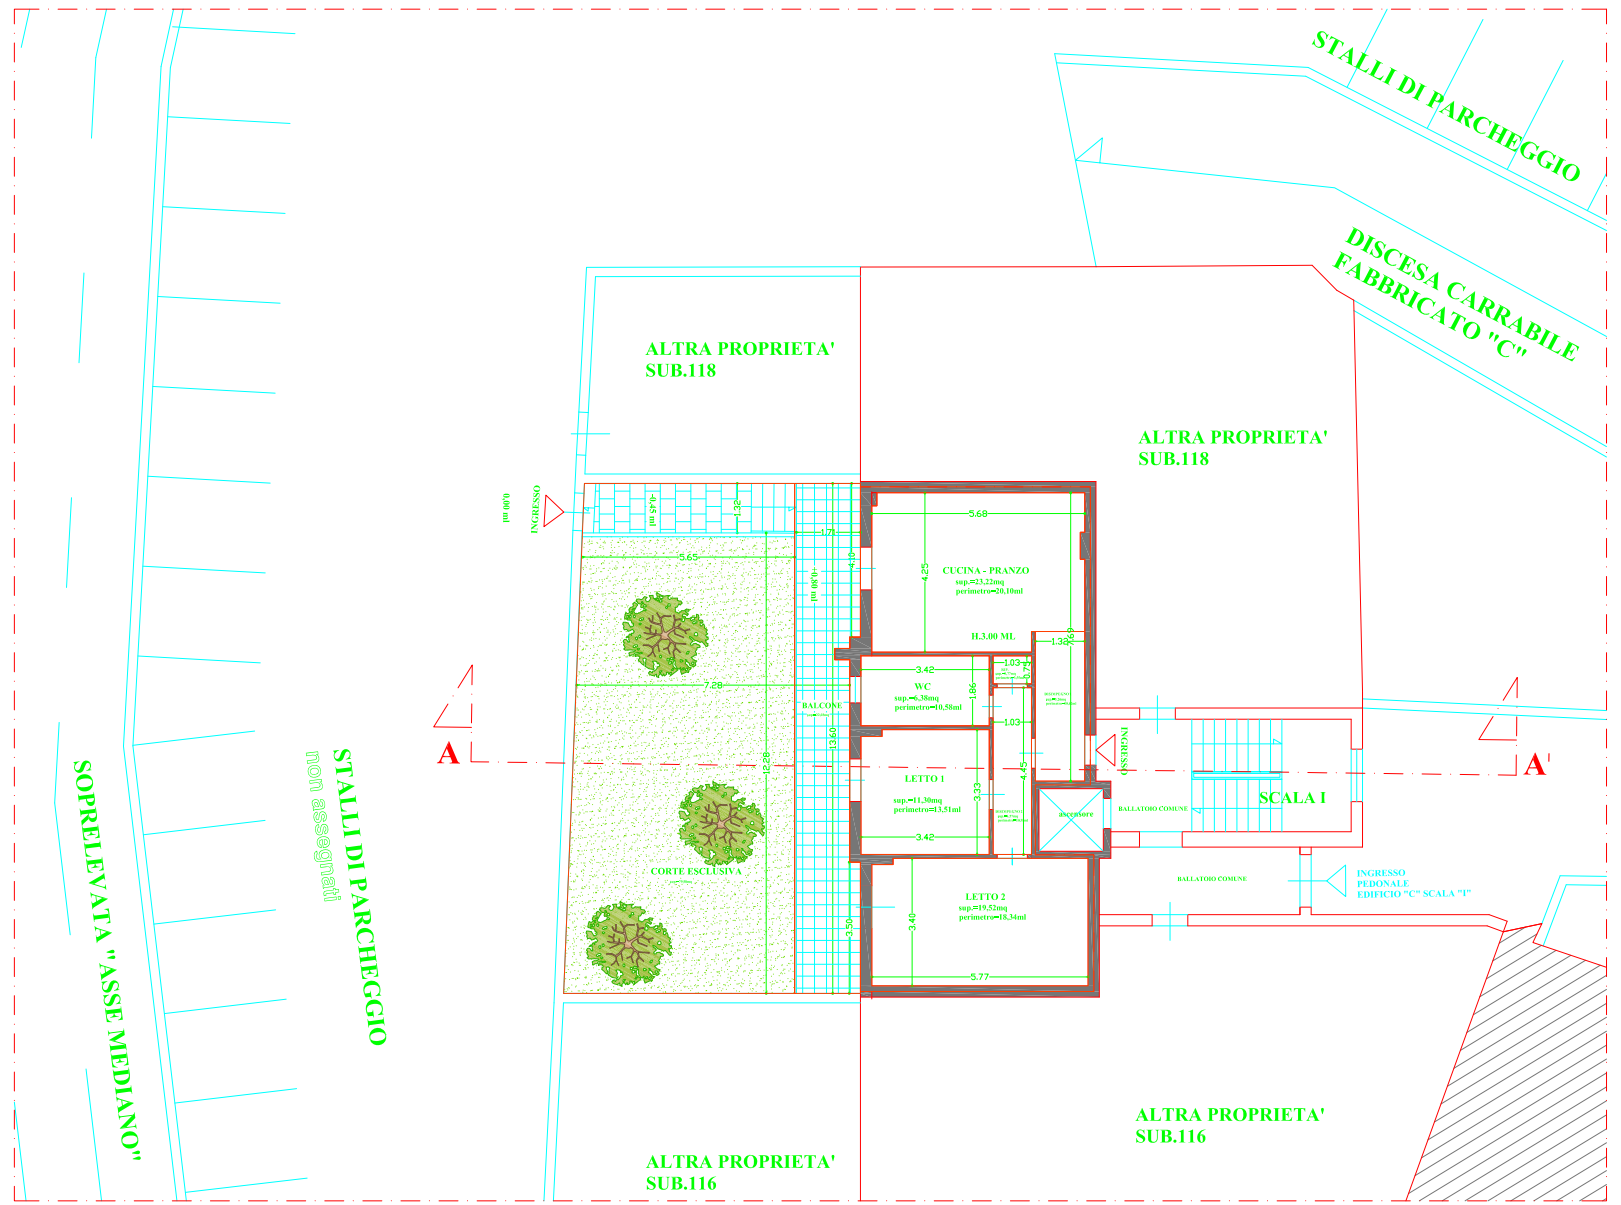

STUDIO ARCHITETTURA STILE DESIGN



foto 1



foto 2



foto 3



foto 4



foto 5



foto 6



foto 7





foto 8




foto 9



foto 10

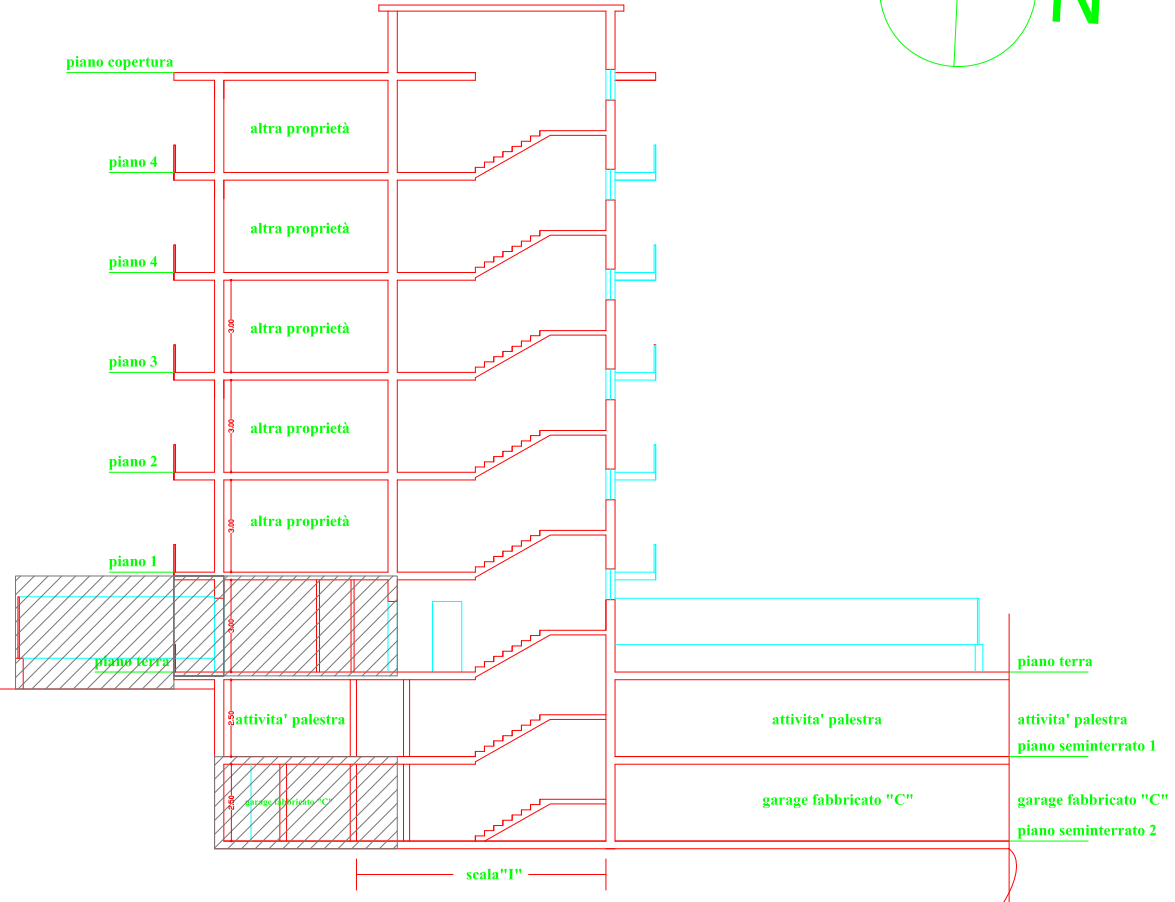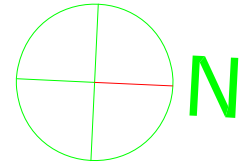


SEZIONE A-A'

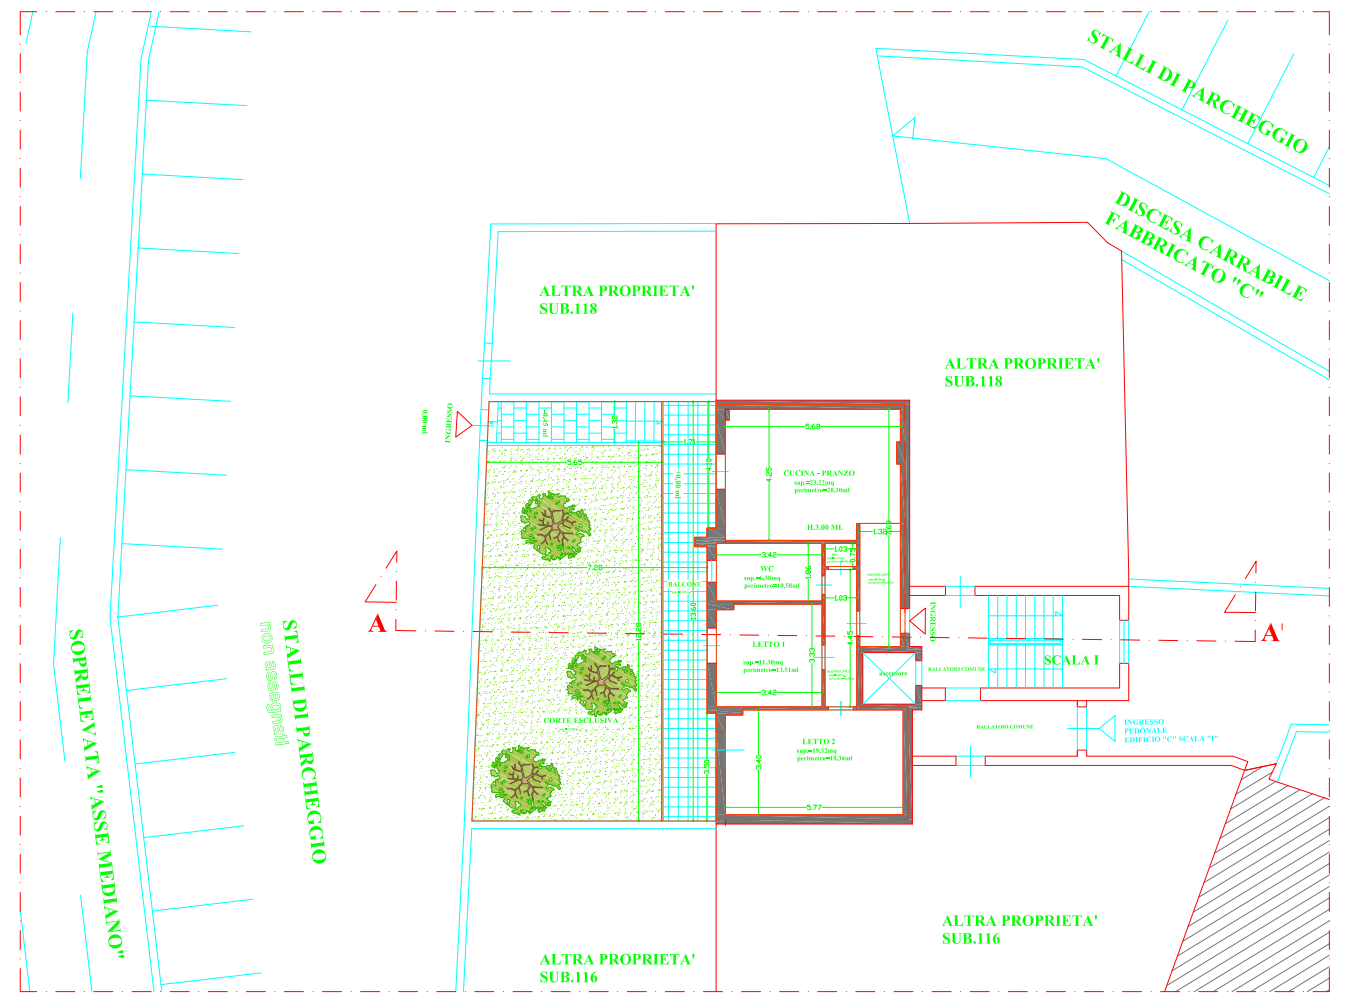

PIANO TERRA



PLANIMETRIA GENERALE

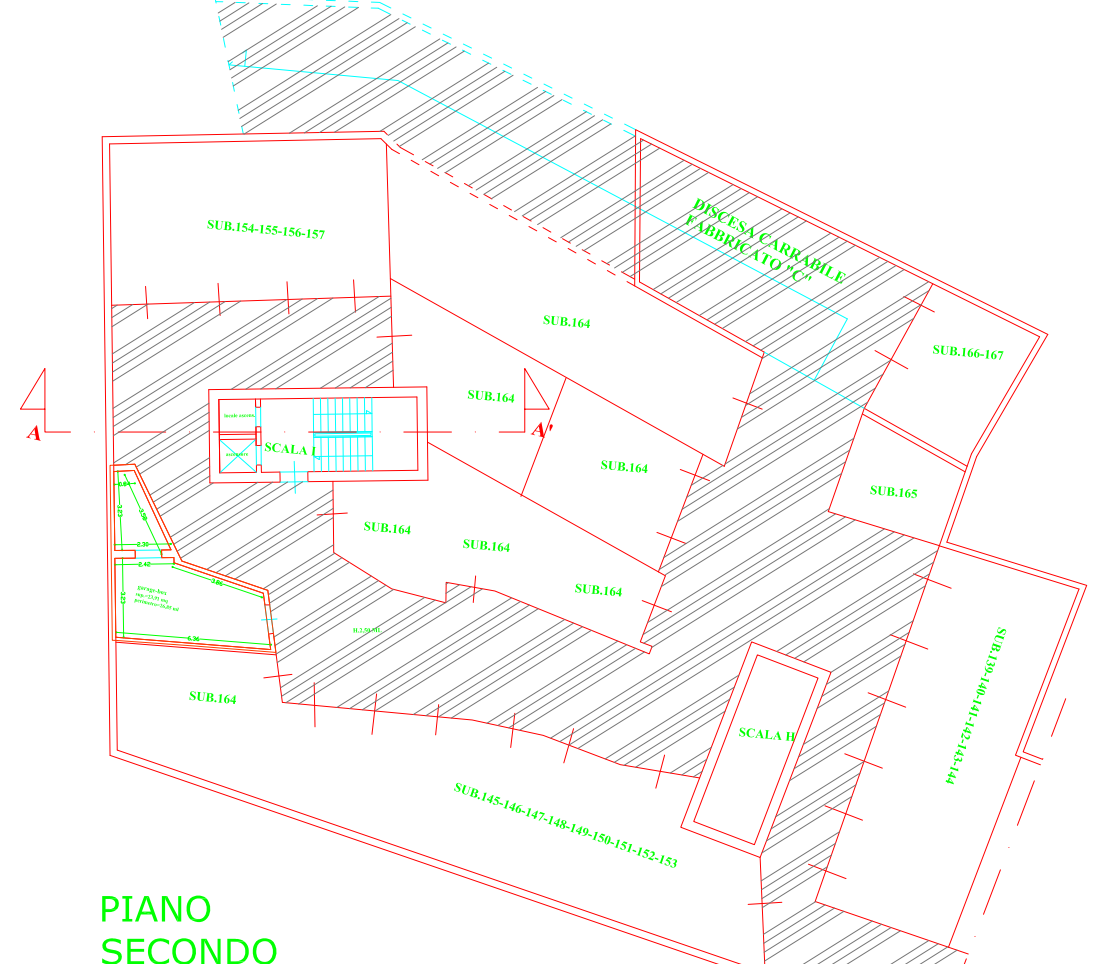

PIANO SECONDO

STUDIO ARCHITETTURA STILE DESIGN