


PIANTA PIANO SEMINTERRATO - scala 1:100
STATO DI FATTO

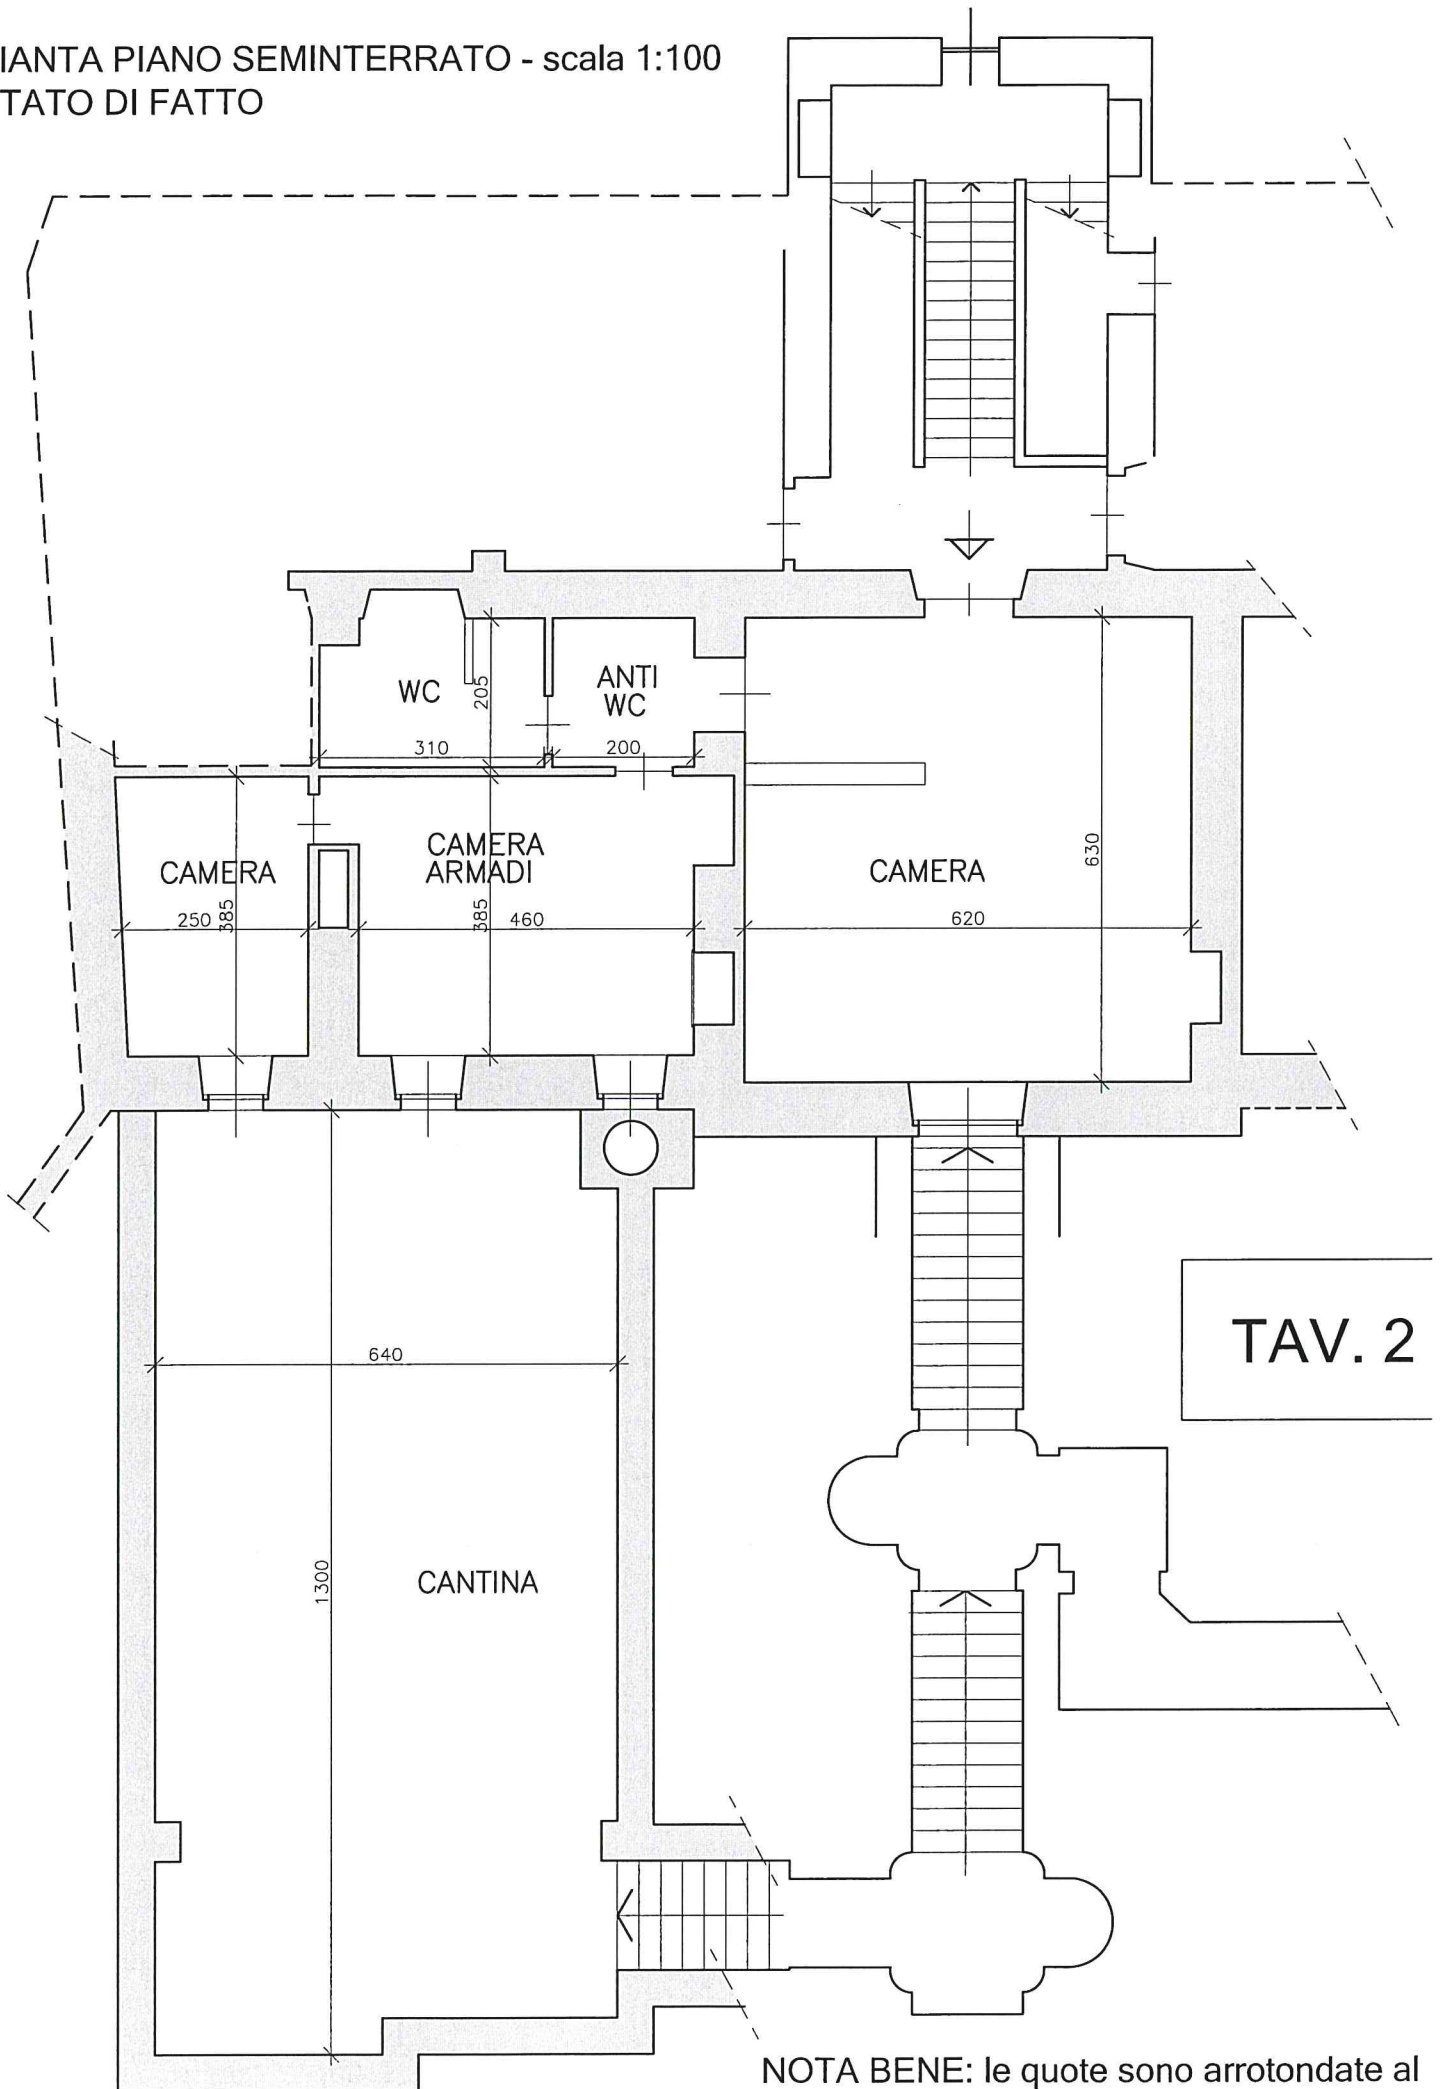

TAV. 2

NOTA BENE: le quote sono arrotondate al
decimale più prossimo allo zero e al cinque