


COMUNE DI AREZZO
113129 20GEN10
ALLEGATO

LOTTO 6/1

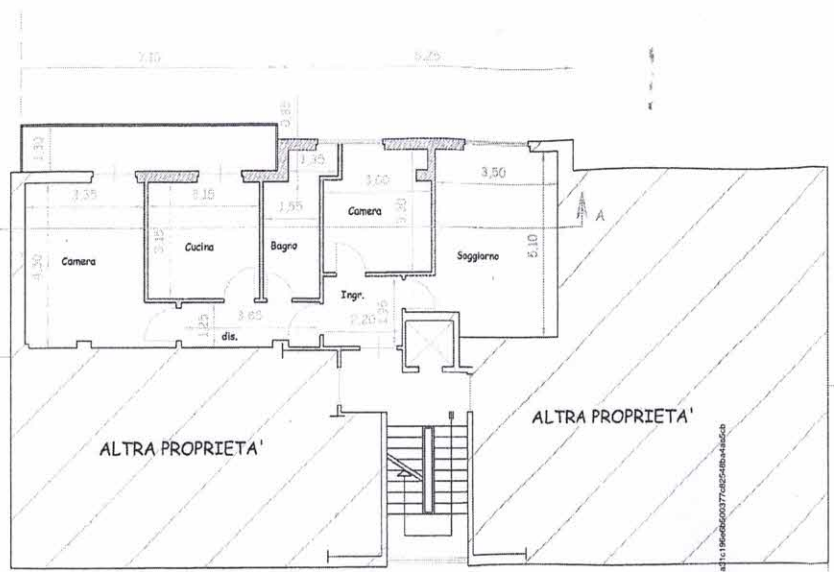

ALTRA PROPRIETA'

LOTTO 6/3

SCALA 1 : 100

PIANTA PIANO TERZO
LOTTO 6 / 2
STATO ATTUALE

Firma Di VINCENTI MASSIMO Emesso Da ARUBAPEC S.P.A. NG CA 3 Seriali 61421119495007782548444508

