

TRIBUNALE DI SANTA MARIA CAPUA VETERE
UFFICIO ESECUZIONI IMMOBILIARI

PROCEDURA ESECUTIVA N. 64/2021 del RGE
G.E. dott. Linda Catagna

LOTTO UNICO

Pignataro Castel Campagnano (CE) - Via Roma n. 75
Dati catastali: C.F. Castel Campagnano Fg. 2, p.lla 142
Elaborati: Rilievo dei beni pignorati

Legenda:

1,50 mq

Superficie utile



Ingresso all' immobile

TAVOLA N° 1


SCALA 1:100

PIANTA PIANO TERRA-SEMINTERRATO

L'ESPERTO
dott. arch. Raffaella Campo

Terrapieno

ALTRO FABBRICATO (FG. 2, P.LLA 143)

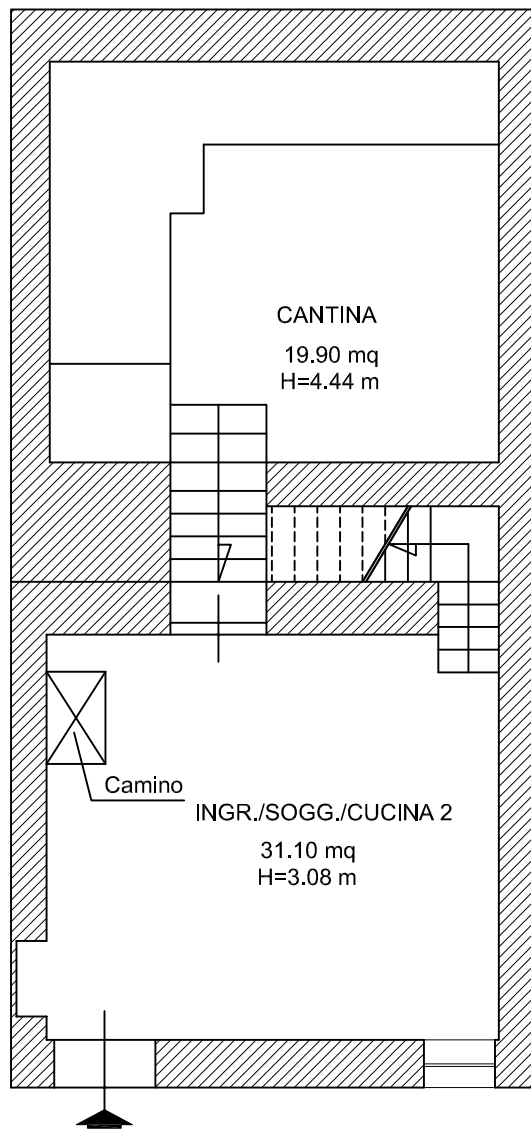

ALTRO FABBRICATO (FG. 2, P.LLA 141)

VIA ROMA

Orientamento



2,00 ml

1,00 ml

0,50 ml



TRIBUNALE DI SANTA MARIA CAPUA VETERE
UFFICIO ESECUZIONI IMMOBILIARI

PROCEDURA ESECUTIVA N. 64/2021 del RGE
G.E. dott. Linda Catagna

LOTTO UNICO

Pignataro Castel Campagnano (CE) - Via Roma n. 75
Dati catastali: C.F. Castel Campagnano Fg. 2, p.lla 142
Elaborati: Rilievo dei beni pignorati

Legenda:

1,50 mq

Superficie utile



Ingresso all' immobile


TAVOLA N° 2

SCALA 1:100

PIANTA PIANO PRIMO

L'ESPERTO
dott. arch. Raffaella Campo

VIA S. MARCO

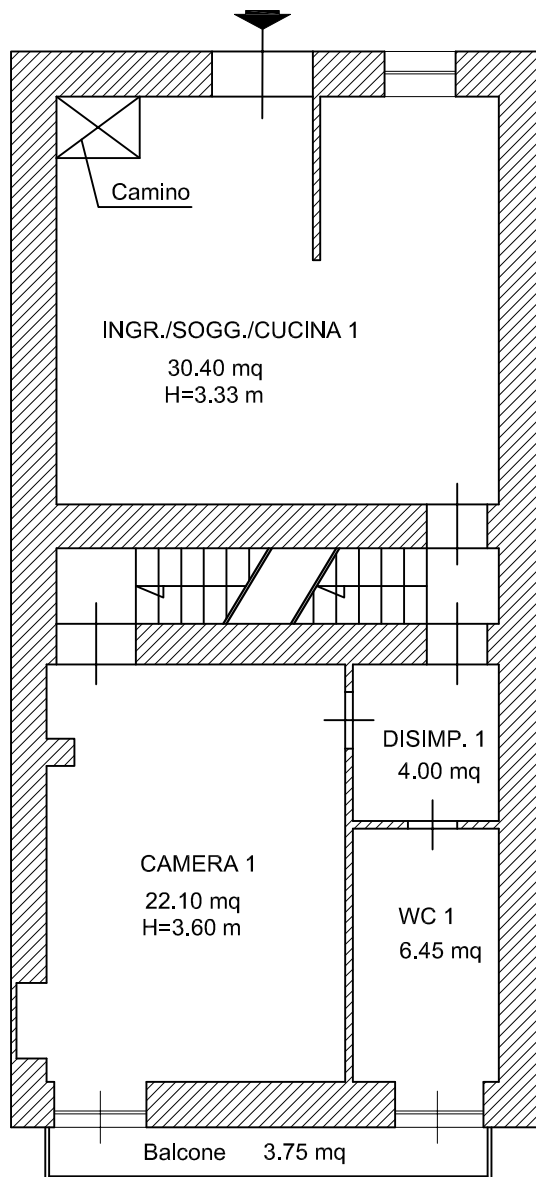

Orientamento



2,00 ml

1,00 ml

0,50 ml



TRIBUNALE DI SANTA MARIA CAPUA VETERE
UFFICIO ESECUZIONI IMMOBILIARI

PROCEDURA ESECUTIVA N. 64/2021 del RGE
G.E. dott. Linda Catagna

LOTTO UNICO

Pignataro Castel Campagnano (CE) - Via Roma n. 75
Dati catastali: C.F. Castel Campagnano Fg. 2, p.lla 142
Elaborati: Rilievo dei beni pignorati

Legenda:

1,50 mq Superficie utile


 Ingresso all' immobile


TAVOLA N° 3

SCALA 1:100

PIANTA PIANO SECONDO

L'ESPERTO
dott. arch. Raffaella Campo

VIA S. MARCO

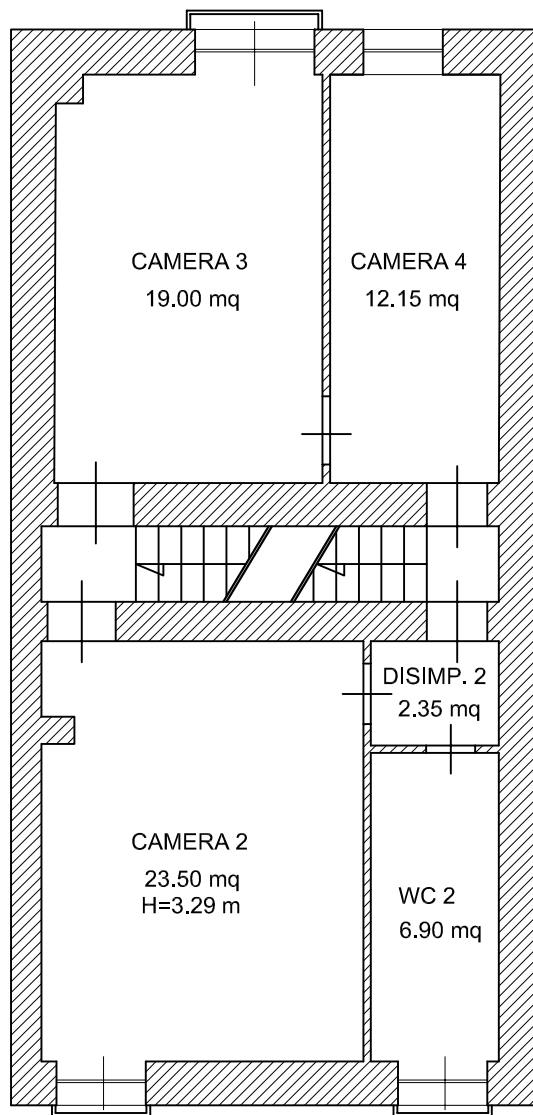

ALTRO FABBRICATO (FG. 2, P.LLA 143)

ALTRO FABBRICATO (FG. 2, P.LLA 141)

VIA ROMA

Orientamento



2,00 ml

1,00 ml

0,50 ml



TRIBUNALE DI SANTA MARIA CAPUA VETERE
UFFICIO ESECUZIONI IMMOBILIARI

PROCEDURA ESECUTIVA N. 64/2021 del RGE
G.E. dott. Linda Catagna

LOTTO UNICO

Pignataro Castel Campagnano (CE) - Via Roma n. 75
Dati catastali: C.F. Castel Campagnano Fg. 2, p.lla 142
Elaborati: Rilievo dei beni pignorati

Legenda:

1,50 mq Superficie utile


 Ingresso all' immobile


TAVOLA N° 4

SCALA 1:100

PIANTA PIANO SOTTOTETTO

L'ESPERTO
dott. arch. Raffaella Campo

VIA S. MARCO

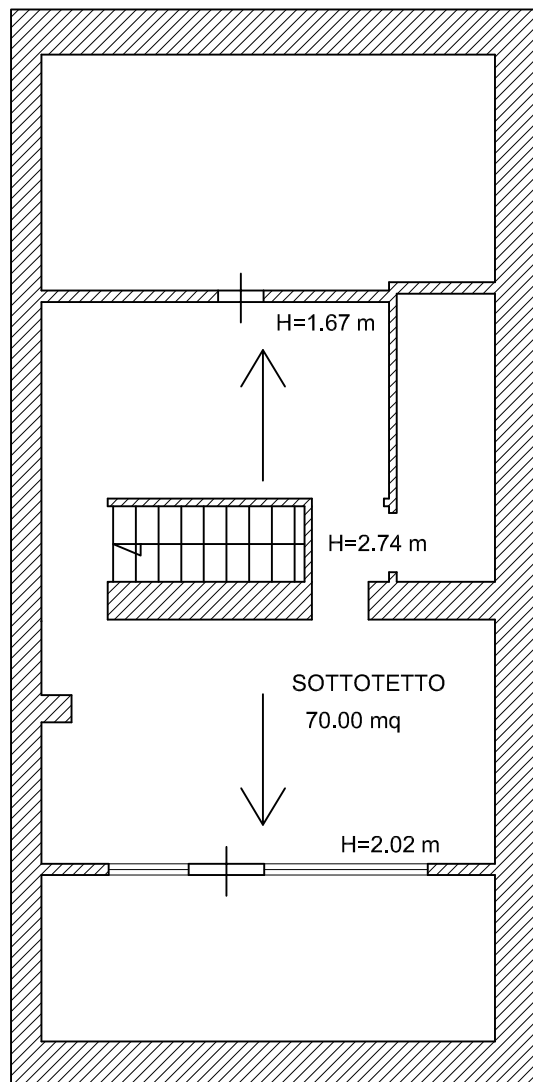

VIA ROMA

Orientamento



2,00 ml
1,00 ml
0,50 ml

