


VIA MALTA

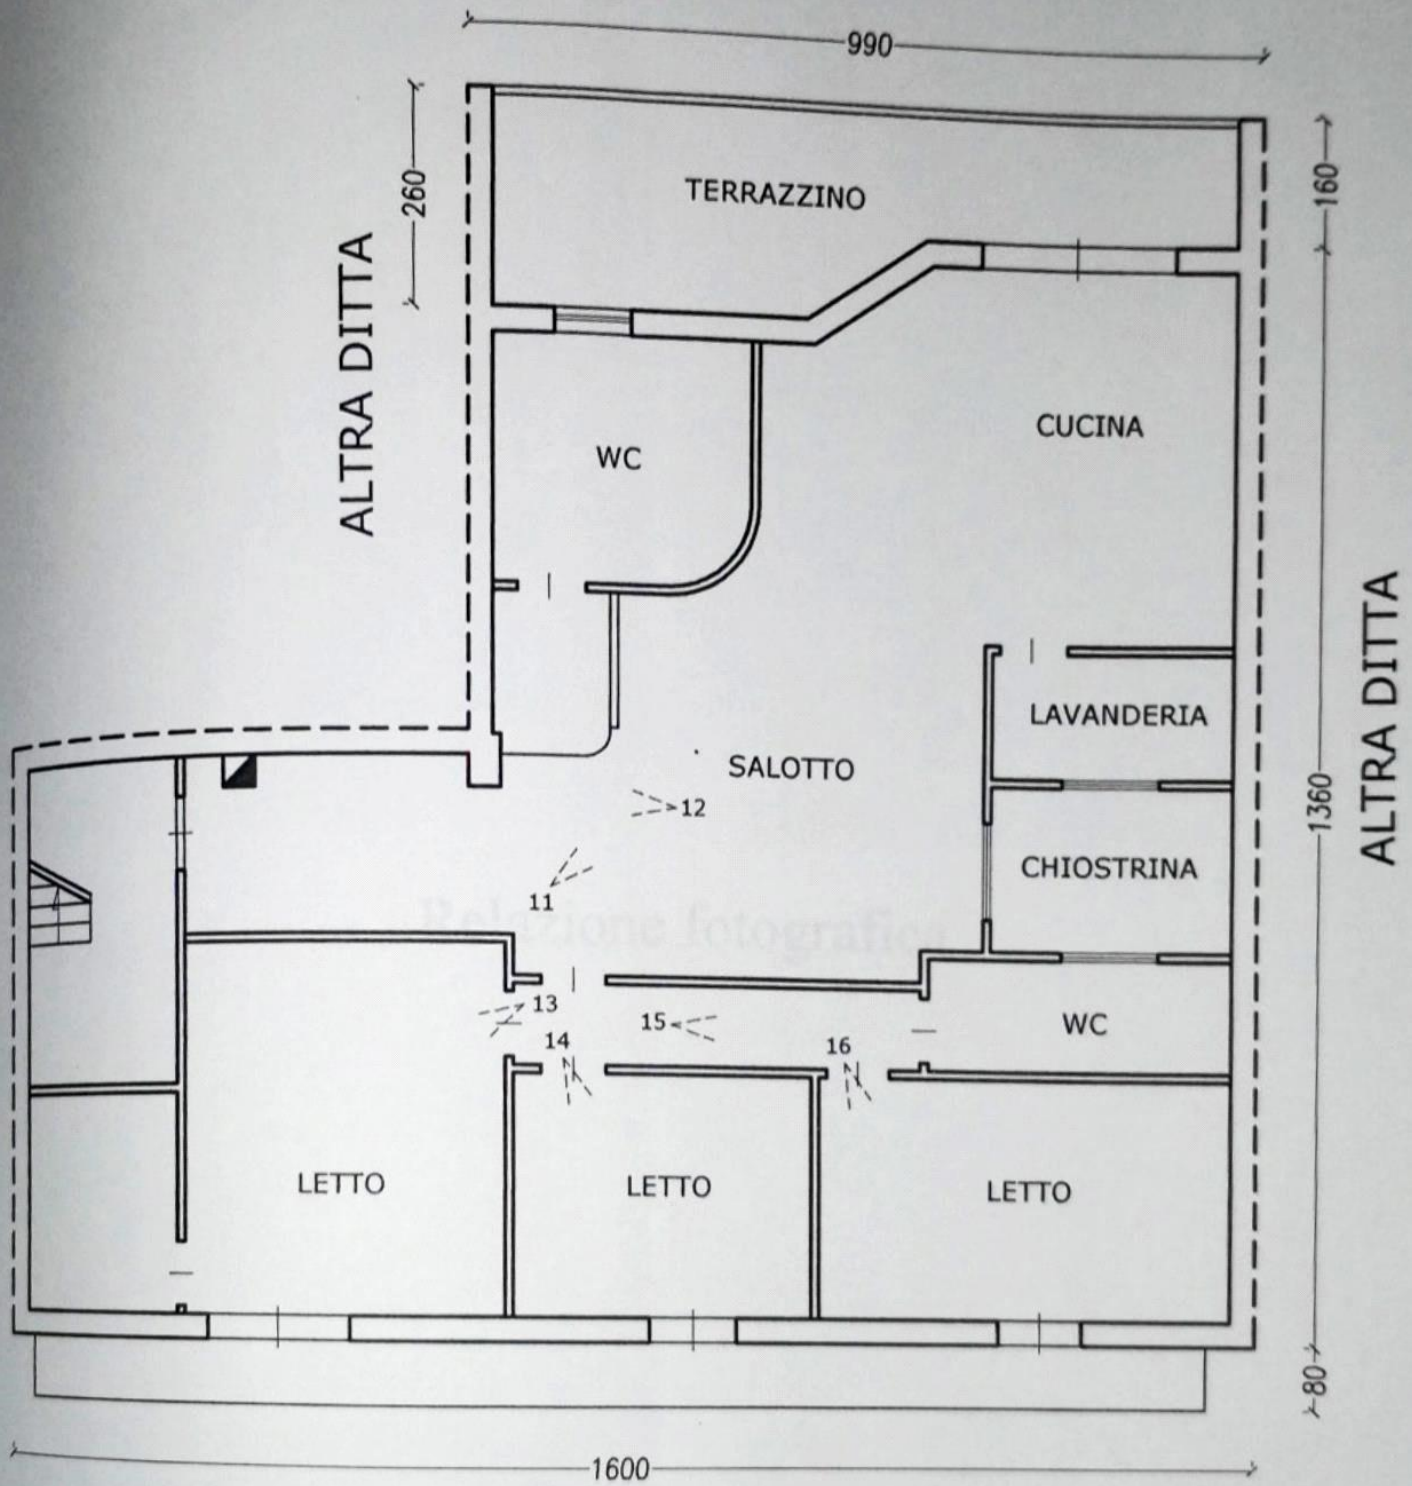

VIA BALILLA

PIANTA PIANO PRIMO - Scala 1/100

Fg. 308 part. 27/2 e 635/2