

Dichiarazione protocollo n. FG0023771 del 05/02/2013

Planimetria di u.i.u. in Comune di Serracapriola

Corso Giuseppe Garibaldi

civ. 32

Identificativi Catastali:

Sezione:
Foglio: 34
Particella: 46
Subalterno: 45

Compilata da:
Panunzio Antonio Maria

Iscritto all'albo:
Geometri


Prov. Foggia

N. 00981

Agenzia del Territorio
CATASTO FABBRICATI
Ufficio Provinciale di
Foggia

Scheda n. 1 Scala 1:200

PIANTA PIANO PRIMO

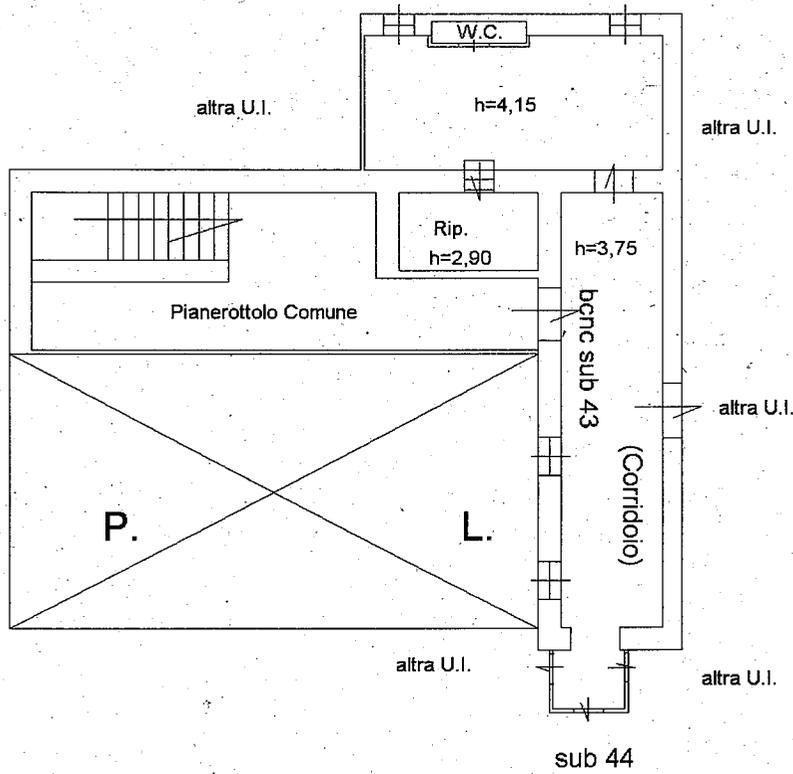

Catasto dei Fabbricati - Situazione al 14/01/2022 - Comune di SERRACAPRIOLA(1641) - < Foglio 34 Particella 46 Subalterno 45 >
CORSO GIUSEPPE GARIBALDI n. 32 Piano 1


Firmato Da: D'ARCANGELO MASSIMO GIULIANO Enesso Da: ARUBAPEC S.P.A. NG CA 3 Serial#: ffee3051de843cd82dd8abf862319a

ELABORATO PLANIMETRICO	
Compilato da: Panunzio Antonio Maria	
Iscritto all'albo: Geometri	
Prov. Lucera	N. 00981


**Agenzia delle Entrate
CATASTO FABBRICATI
Ufficio Provinciale di
Foggia**

Comune di Serracapriola		Protocollo n. FG0154231 del 13/09/2017	
Sezione:	Foglio: 34	Particella: 46	Tipo Mappale n. del
Dimostrazione grafica dei subalterni			Scala 1 : 500


PIANTA PIANO PRIMO SOTTOSTRADA

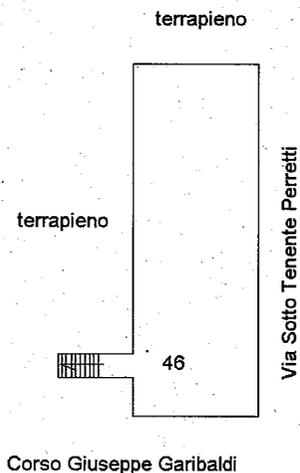


PIANTA PIANO TERRA

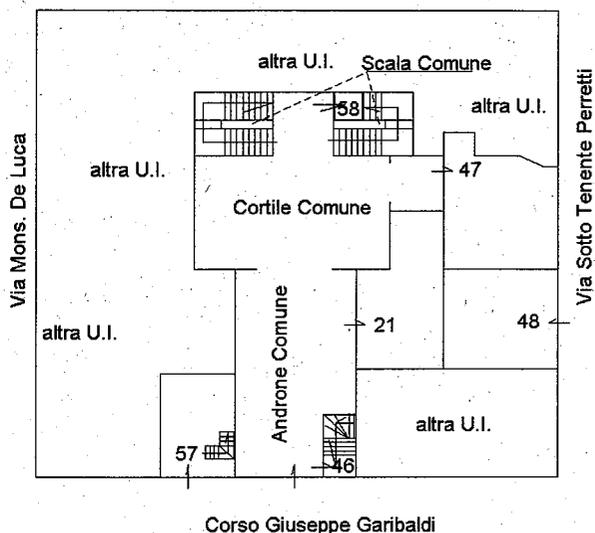

PIANTA PIANO PRIMO

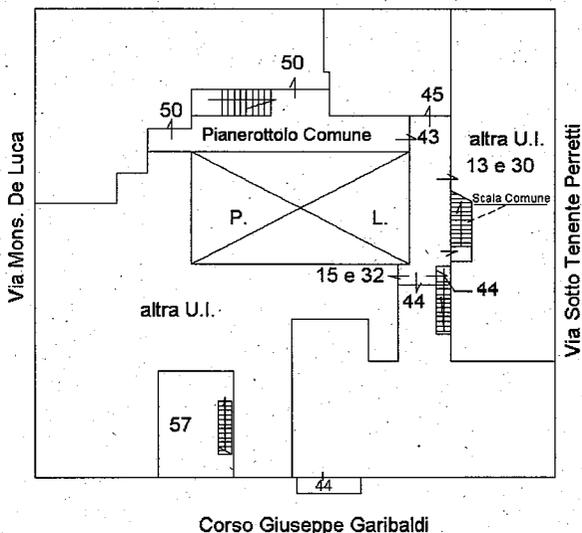

PIANTA PIANO SECONDO

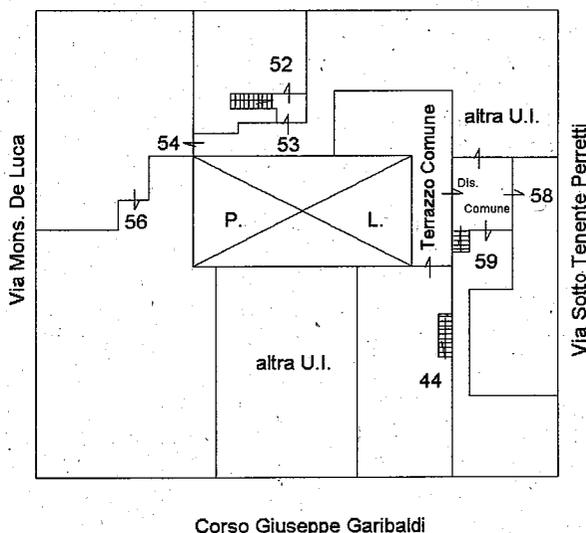

Foglio 34 Particella 46 - < Sez. urbana - Comune di SERRACAPRIOLA (I641) - Situazione al 14/01/2022 - fce3051de843cd812dd8ab1862319a