



ELABORATO PLANIMETRICO		Agenzia del Territorio CATASTO FABBRICATI Ufficio Provinciale di Foggia	
Compilato da: Lacci Paolo			
Iscritto all'albo: Ingegneri Prov. Foggia N. 1741			
Comune di San Severo		Protocollo n. 000322681 del 19/12/2002	
Sezione: Foglio: 75	Particella: 332	Tipo Mappale n. del	
Dimostrazione grafica dei subalterni		Scala 1 : 500	

Pianta Piano Terra

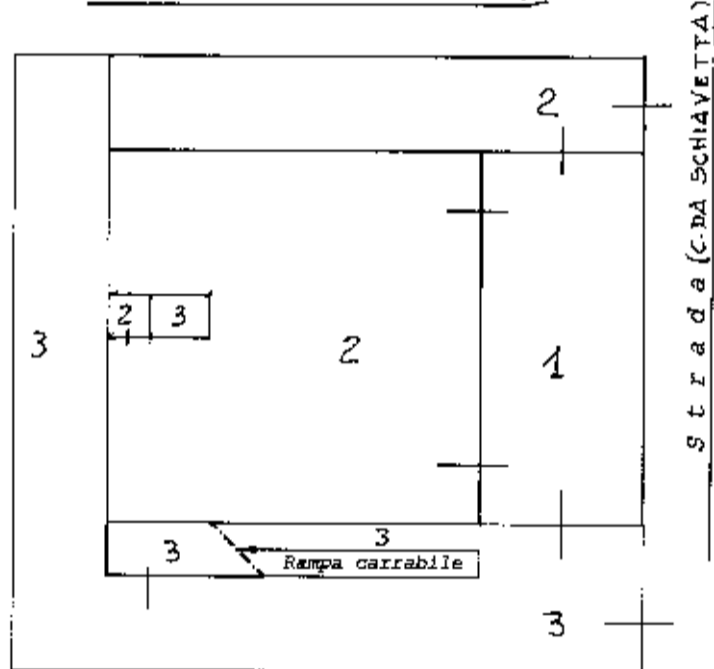

Pianta Piano Primo

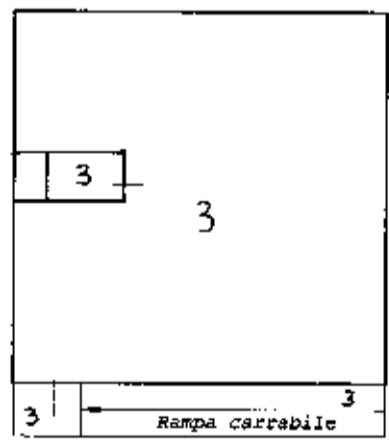

AS

**Agenzia del Territorio
CATASTO FABBRICATI
Ufficio Provinciale di
Foggia**

Dichiarazione protocollo n. 000322681 del 19/12/2002
Planimetria di u.i.u. in Comune di San Severo

Strada Trav.s.severo-foggia (contrada Schiavetta) civ.

Identificativi Catastali:

Sezione:
Foglio: 75
Particella: 332
Subalterno: 2

Compilata da:
Lacci Paolo


Iscritto all'albo:
Ingegneri

Prov. Foggia

N. 1741

Scheda n. 1 Scala 1:200

Pianta Piano Terra

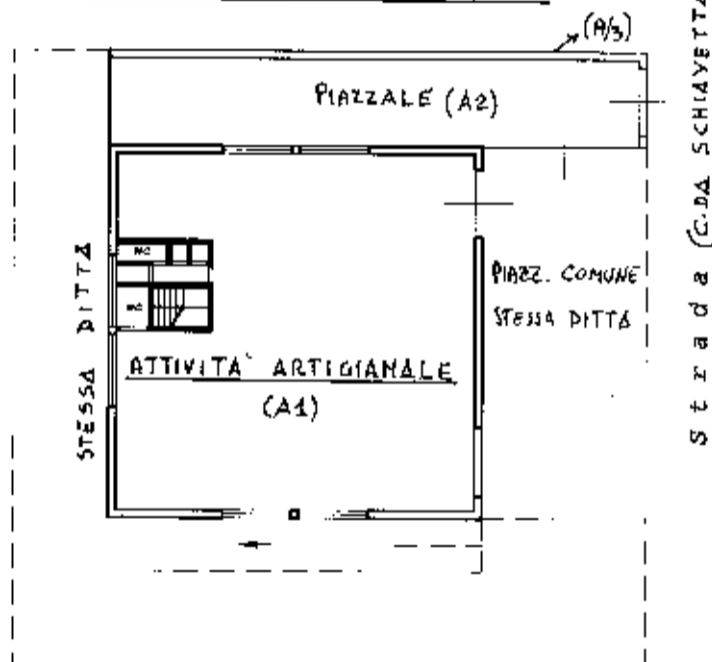

H = mt. 4.50



**Agenzia del Territorio
CATASTO FABBRICATI
Ufficio Provinciale di
Foggia**

Dichiarazione protocollo n. 000322681 del 19/12/2002

Planimetria di u.i.u. in Comune di San Severo

Strada Trav.s.severo-foggia (contrada Schiavetta) civ.

Identificativi Catastali:

Sezione:
Foglio: 75
Particella: 332
Subalterno: 3

Compilata da:
Lacci Paolo


Iscritto all'albo:
Ingegneri

Prov. Foggia

N. 1741

Scheda n. 1 Scala 1:200

Pianta Piano Terra

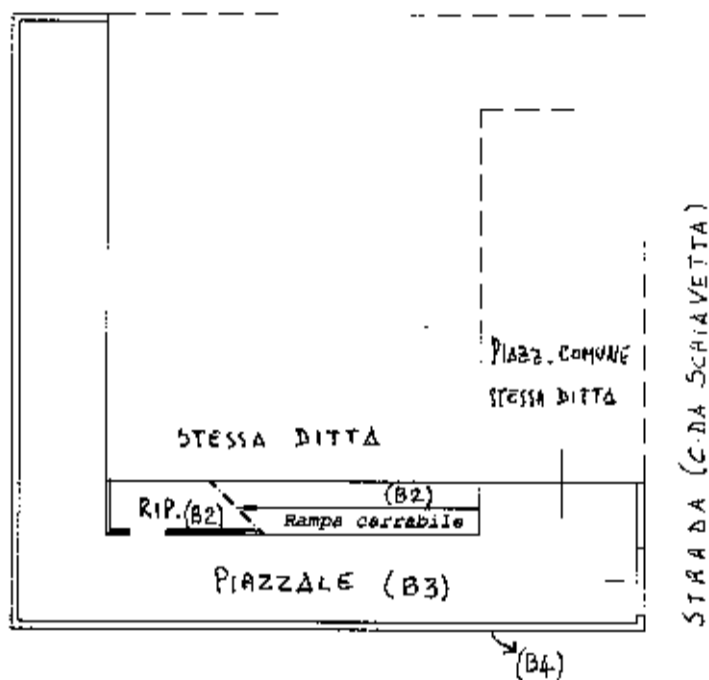

Pianta Piano Primo



H = mt. 3.00

