

**Agenzia delle Entrate**  
**CATASTO FABBRICATI**  
 cio provinciale di Lodi

**ELABORATO PLANIMETRICO**

Compilato da: Scolari Roberto

Iscritte all'albo: Geometri

Prov. Lodi

N. 661

Comune di Lodi

Sezione:

Foglio: 28

Particella: 521

Protocollo n. L00029271


del 03/05/2023

Dimostrazione grafica dei subalterni


Tipo Mappale n. del

Scala 1 : 500


ROGGIA TOMBINATA

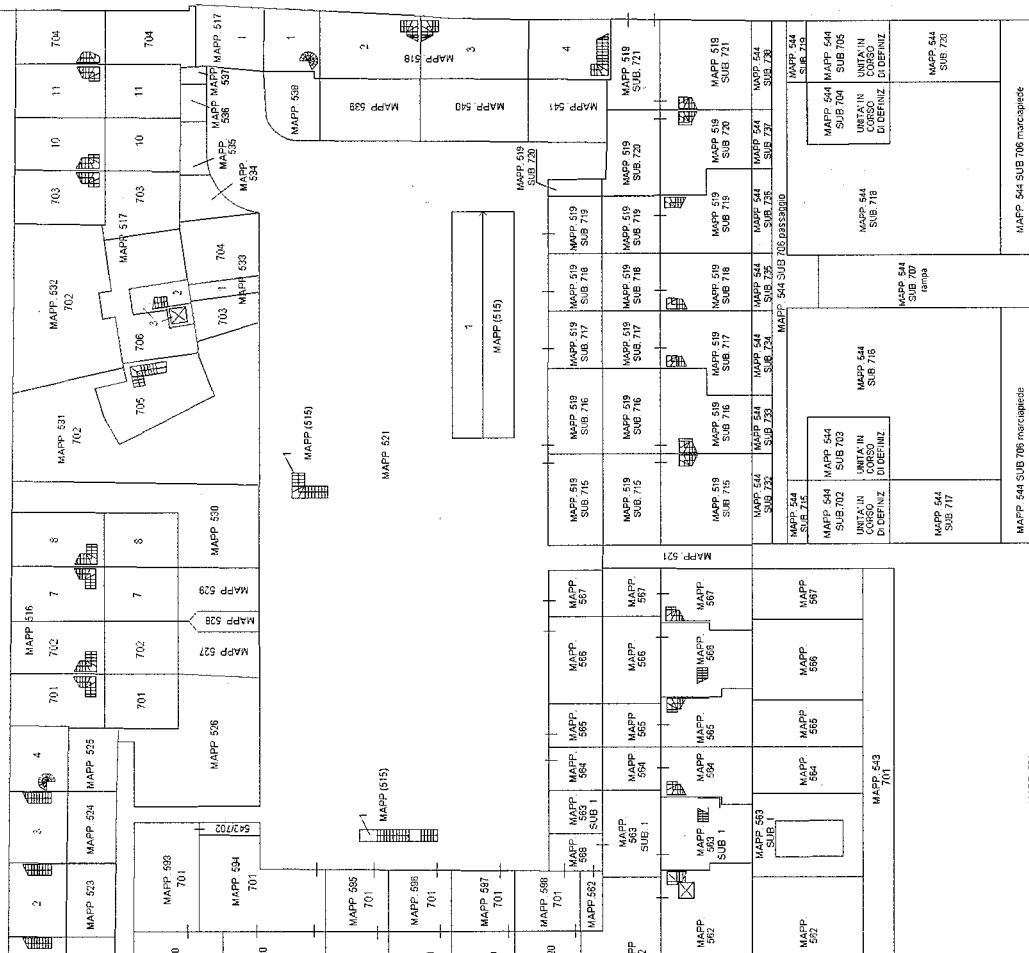

**PIANO PRIMO INTERRATO S1**

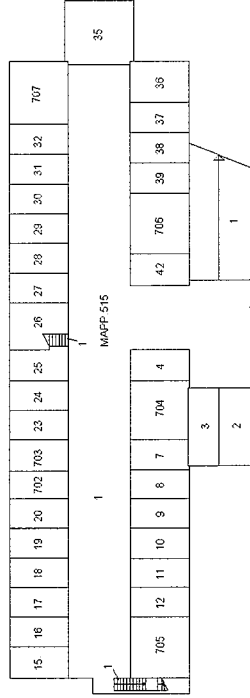

VIA DELLA TOVIERA

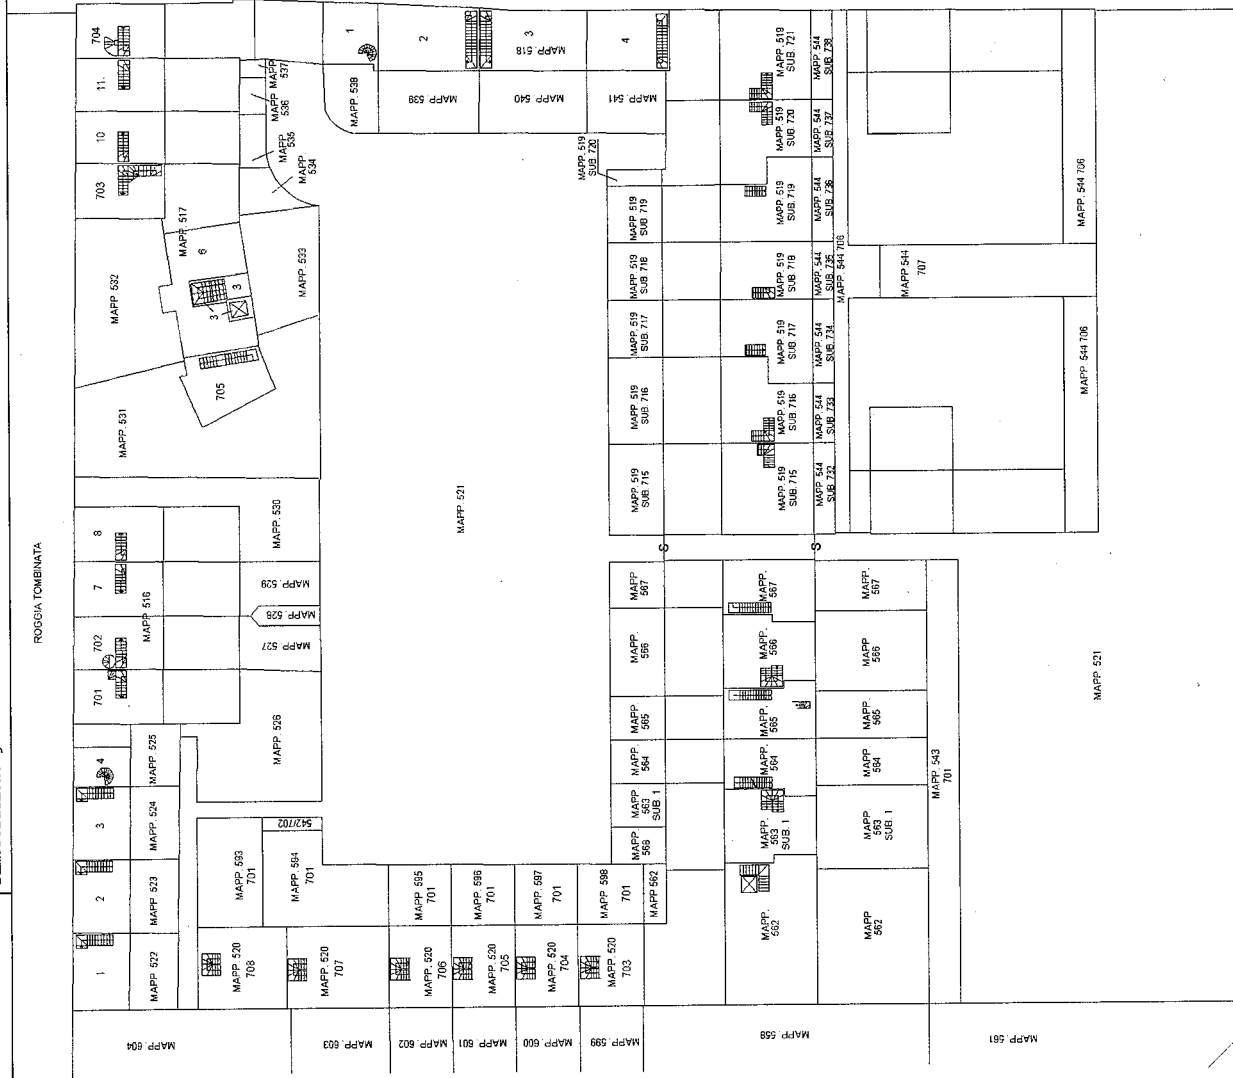

MAPP 591

PIANTA PIANO PRIMO