

**Agenzia del Territorio  
CATASTO FABBRICATI  
Ufficio Provinciale di  
Potenza**

Dichiarazione protocollo n. PZ0434981 del 28/11/2011

Planimetria di u.i.u. in Comune di Nemoli

Via Calabria

civ. 5-7

Identificativi Catastali:

Sezione:

Foglio: 14

Particella: 815

Subalterno:

Compilata da:

Filardi Bernardino

Iscritto all'albo:  
Ingegneri

Prov. Potenza

N. 02475

Scheda n. 3

Scala 1:100


### PIANTA PIANO SECONDO (SOTTOTETTO)

FABBRICATO DI  
ALTRA PROPRIETA'


F. 14 P. 363

FABBRICATO DI  
ALTRA PROPRIETA'

F. 14 P. 362

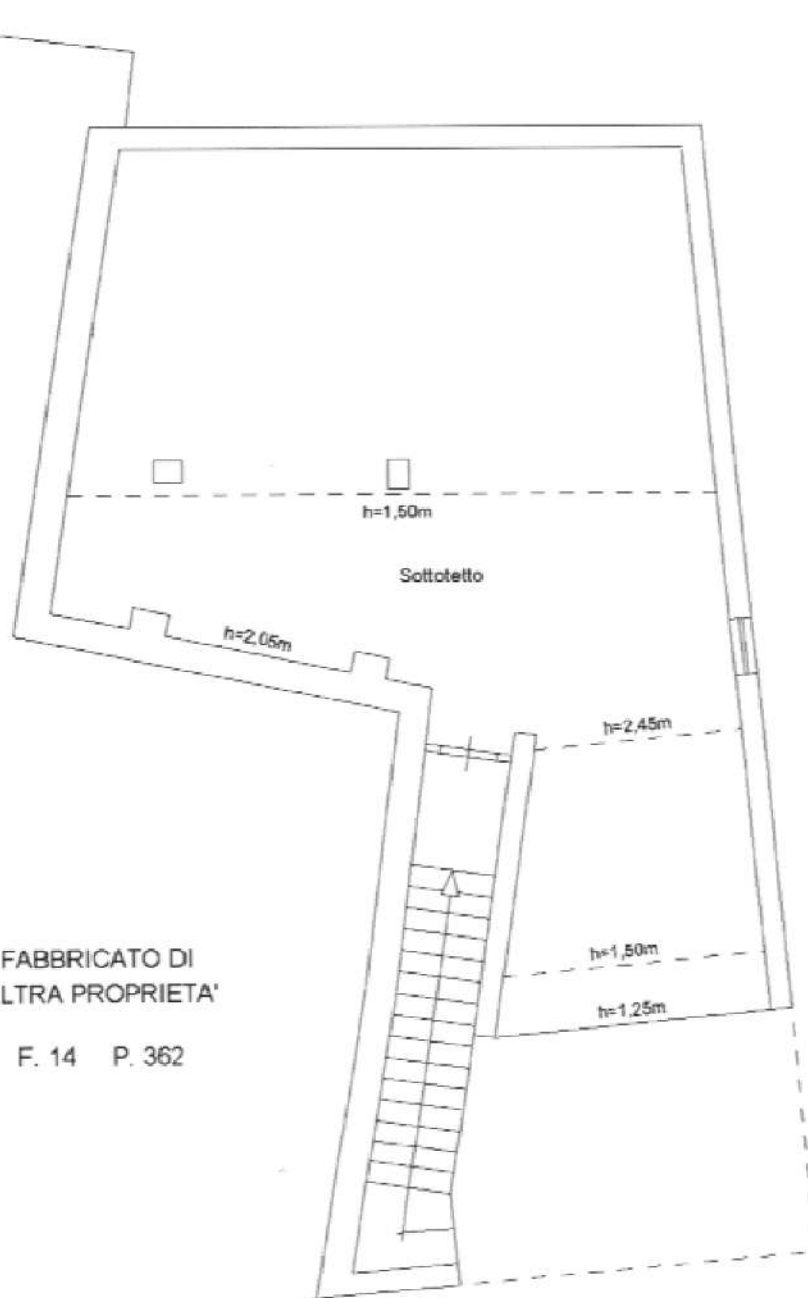

ORIENTAMENTO

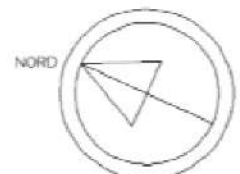

Ultima planimetria in atti

Data: 04/04/2019 - n. T265249 - Richiedente: NNNGTN71B18E919P

Totale schede: 3 - Formato di acquisizione: A4(210x297) - Formato stampa richiesto: A4(210x297)