

Identificativi Catastali:

Sezione:

Foglio: 29

Particella: 296

Subalterno: 3

Compilata da:
Santoro Niceta

Iscritto all'albo:
Geometri

Prov. Lecce

N. 2774

bed n. 1


Scala 1:200

Nord



Via Piave

PIANTA PIANO TERRA

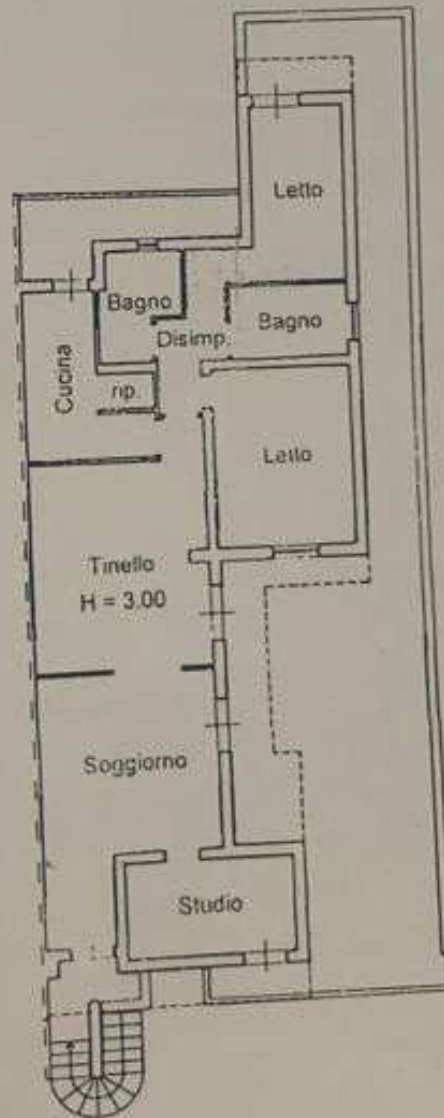

PIANTA PIANO PRIMO