

**Agenzia del Territorio
CATASTO FABBRICATI
Ufficio Provinciale di
Massa**

Dichiarazione protocollo n. MS0027976 del 25/02/2011

Planimetria di u.i.u. in Comune di Massa

Via Madonna Del Golfo

civ. 1


Identificativi Catastali:

Sezione:

Foglio: 124

Particella: 420

Subalterno: 10

 


Scheda n. 1

Scala 1:200

Pianta Piano Terra

Mapp. 518

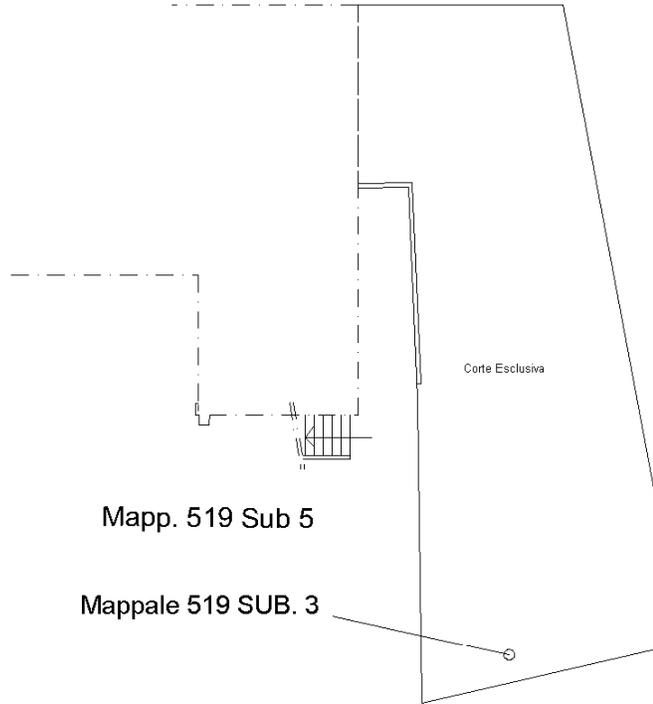



Mapp. 137

Mapp. 138

Pianta Piano Primo

H = 2.85 ml.

Mapp. 420 Sub 3

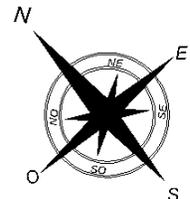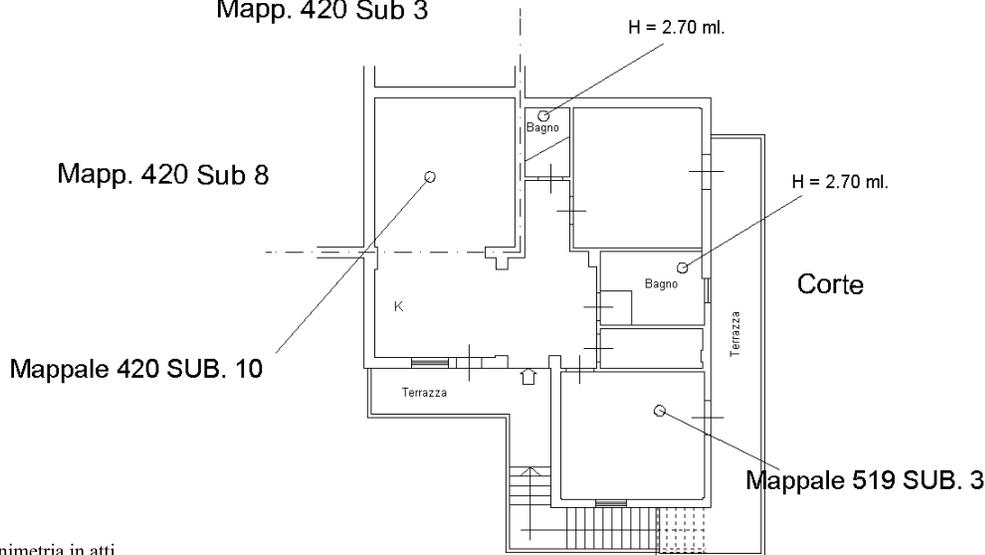

Catasto dei Fabbricati - Situazione al 22/02/2024 - Comune di MASSA (F023) - < Foglio 124 - Particella 519 - Subalterno 3 > - Uiu grafiata
VIA MADONNA DEL GOLFO n. 1 Piano T-1

Ultima planimetria in atti

**Agenzia del Territorio
CATASTO FABBRICATI
Ufficio Provinciale di
Massa**

Dichiarazione protocollo n. MS0027976 del 25/02/2011

Planimetria di u.i.u. in Comune di Massa

Via Madonna Del Golfo

civ. 1


Identificativi Catastali:

Sezione:

Foglio: 124

Particella: 420

Subalterno: 10

 


Scheda n. 1

Scala 1:200

Pianta Piano Terra

Mapp. 518

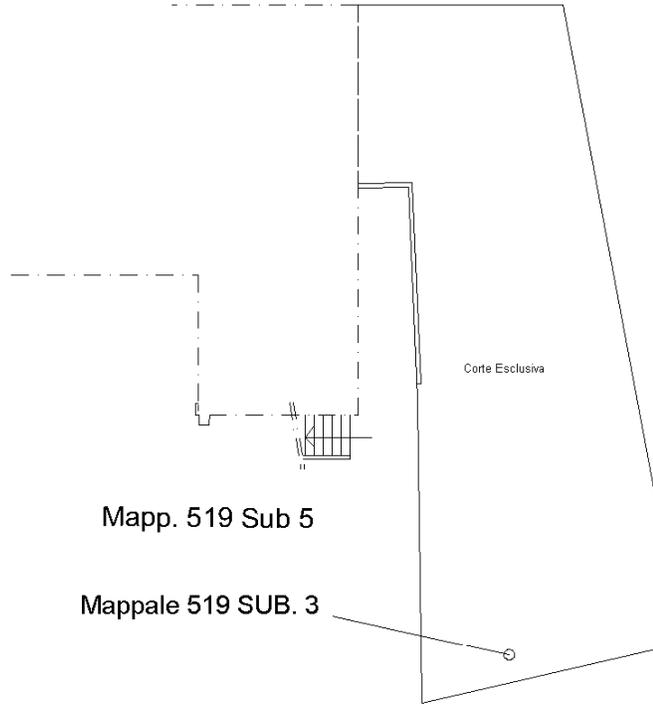

Mapp. 137

Mapp. 519 Sub 5

Mappale 519 SUB. 3

Mapp. 138

Pianta Piano Primo

H = 2.85 ml.


Mapp. 420 Sub 3

H = 2.70 ml.

Mapp. 420 Sub 8


H = 2.70 ml.

Mappale 420 SUB. 10

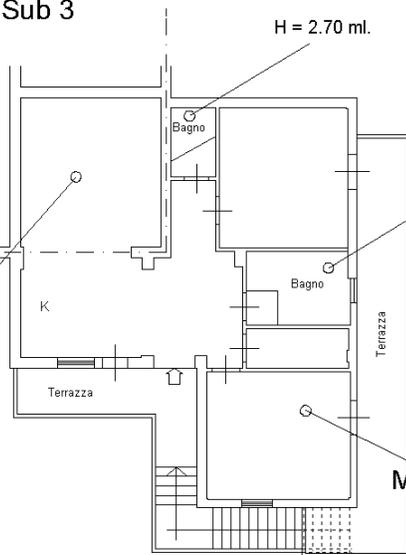

Corte

Mappale 519 SUB. 3

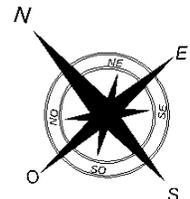

Ultima planimetria in atti

**Agenzia del Territorio
CATASTO FABBRICATI
Ufficio Provinciale di
Massa**

Dichiarazione protocollo n. MS0027976 del 25/02/2011

Planimetria di u.i.u. in Comune di Massa

Via Madonna Del Golfo

civ. 1


Identificativi Catastali:

Sezione:

Foglio: 124

Particella: 519

Subalterno: 4

 

Scheda n. 1

Scala 1:200

Pianta Piano Seminterrato


H = 2.40 ml.

Mapp. 518



Mapp. 519 SUB. 3

Mapp. 519 Sub 5

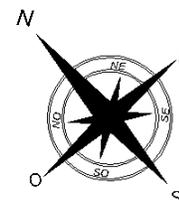

Ultima planimetria in atti