
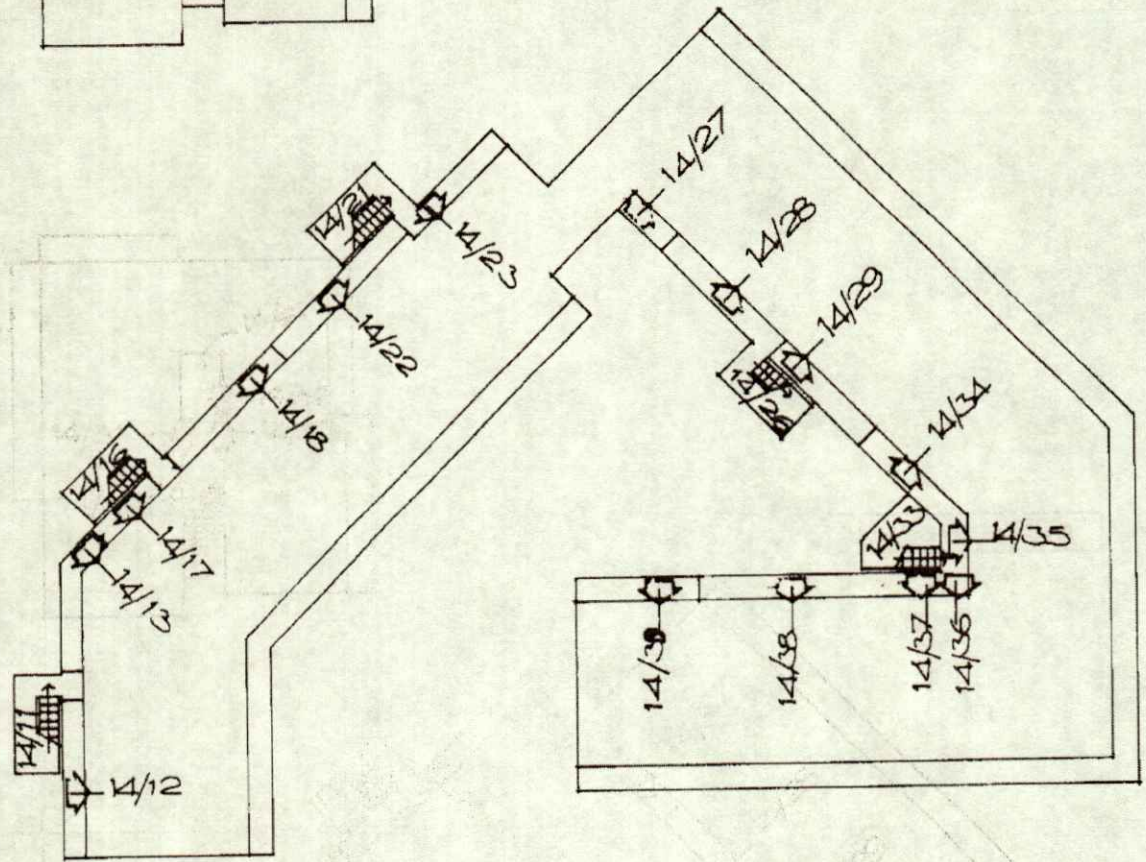


Allegato n. 5.a

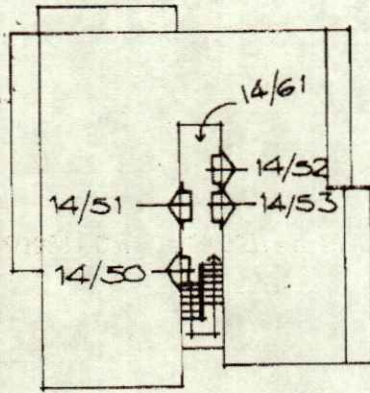

PIANO PRIMO

Ultima planimetria in atti

Data presentazione:25/05/1985 - Data: 14/09/2021 - n. T270245 - Richiedente: Telematico

Totale schede: 6 - Formato di acquisizione: A4(210x297) - Formato stampa richiesto: A4(210x297) - Fattore di scala non utilizzabile

PIANTA PIANO TERRA
Scala 1/100

