

**Agenzia delle Entrate
CATASTO FABBRICATI
Ufficio Provinciale di
Torino**

Dichiarazione protocollo n. TO0486467 del 10/11/2015

Planimetria di u.i.u. in Comune di Torino

Corso Raffaello

civ. 28

Identificativi Catastali:

Sezione:

Foglio: 1351

Particella: 180

Subalterno: 139

Compilata da:
Badolato Massimo

Iscritto all'albo:
Geometri

Prov. Torino


N. 05795

Scheda n. 1

Scala 1:200



PIANTA PIANO PRIMO (II f.t.)

PIANTA PIANO SOPPALCO

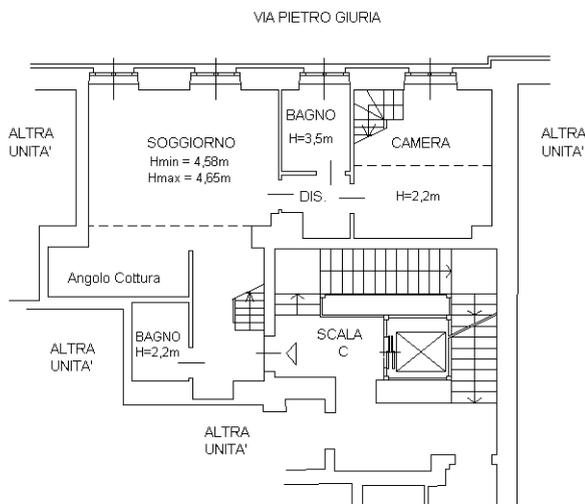

PIANTA PIANO SEMINTERRATO

H media = 2,30 m

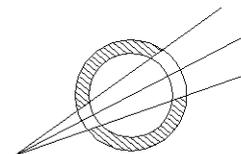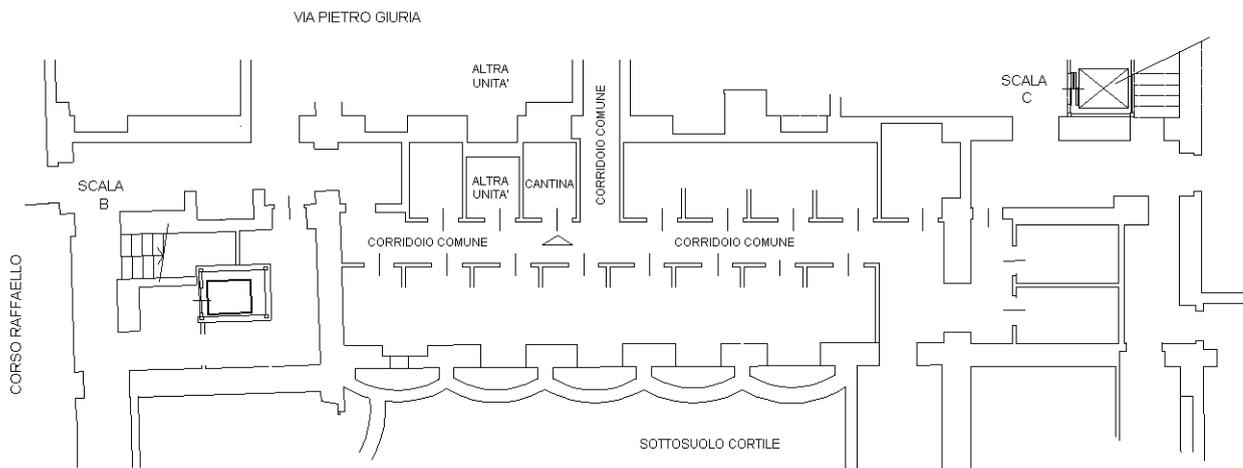

Ultima planimetria in atti

Catasto dei Fabbricati - Situazione al 12/07/2022 - Comune di TORINO(L219) - < Foglio 1351 - Particella 180 - Subalterno 139 - CORSO RAFFAELLO n. 28 Scala C Piano S1-1