

Agenzia delle Entrate
CATASTO FABBRICATI
Ufficio Provinciale di
Torino

Dichiarazione protocollo n. TO0027091 del 29/01/2016

Planimetria di u.i.u. in Comune di Torino

Corso Raffaello

civ. 28

Identificativi Catastali:

Sezione:
Foglio: 1351
Particella: 180
Subalterno: 142

Compilata da:
Badolato Massimo


Iscritto all'albo:
Geometri

Prov. Torino


N. 05795

Scheda n. 1 Scala 1:200

PIANTA PIANO TERRENO (rialzato, I f.t.)


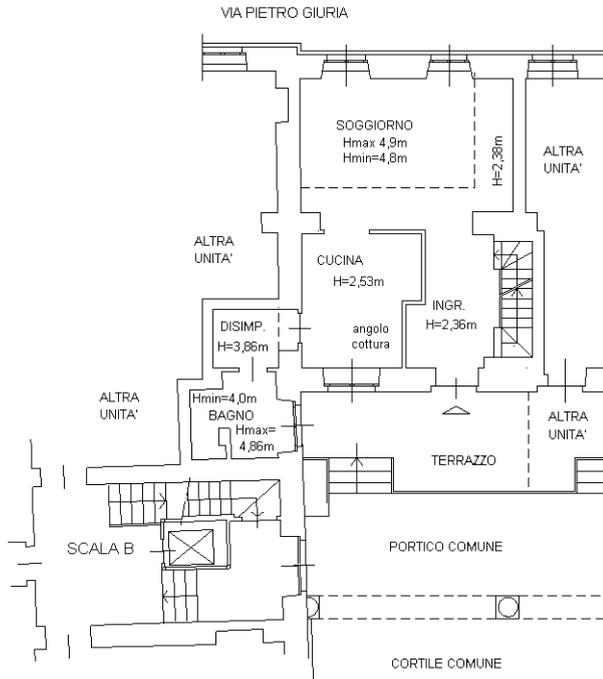


PIANTA PIANO SOPPALCO

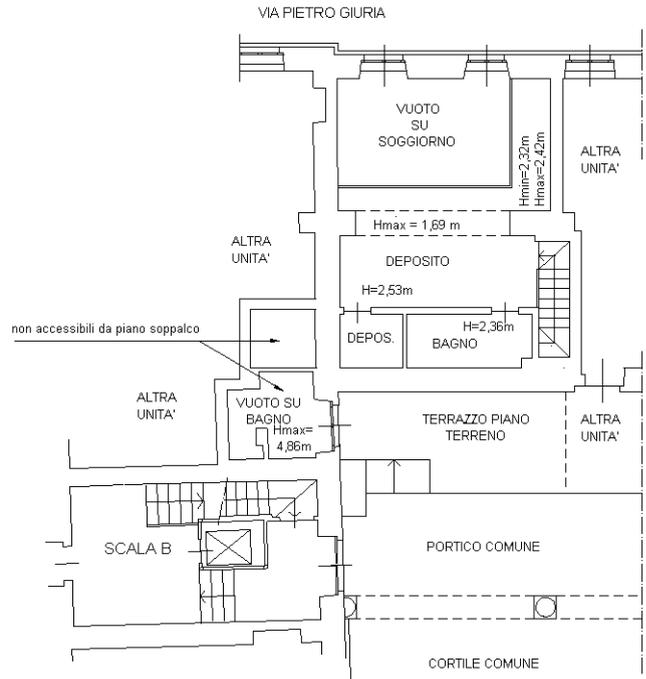

PIANTA PIANO SEMINTERRATO

Hmedia = 3,0 m

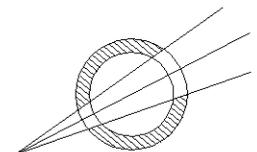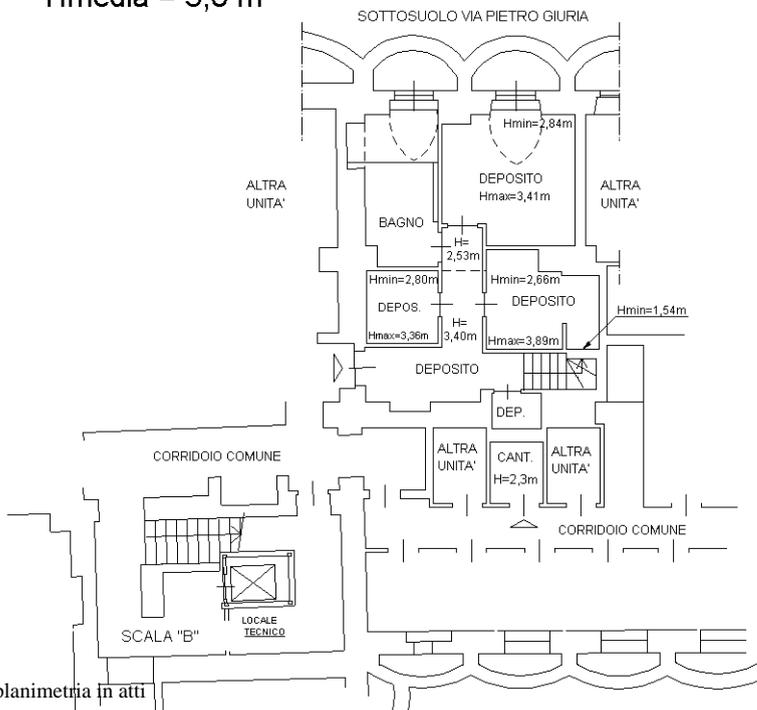

Ultima planimetria in atti