

**Agenzia delle Entrate**  
**CATASTO FABBRICATI**  
**Ufficio Provinciale di**  
**Siracusa**

Dichiarazione protocollo n. SR0031891 del 22/06/2021

Comune di Priolo Gargallo

Viale Annunziata

civ. 18G

Identificativi Catastali:

Sezione:

Foglio: 6

Particella: 1560

Subalterno: 52

Compilata da:

Iscritto all'albo:  
Ingegneri

Prov. Siracusa


N. 2166

Planimetria

Scheda n. 1

Scala 1:200

### PIANTA PIANO TERRA

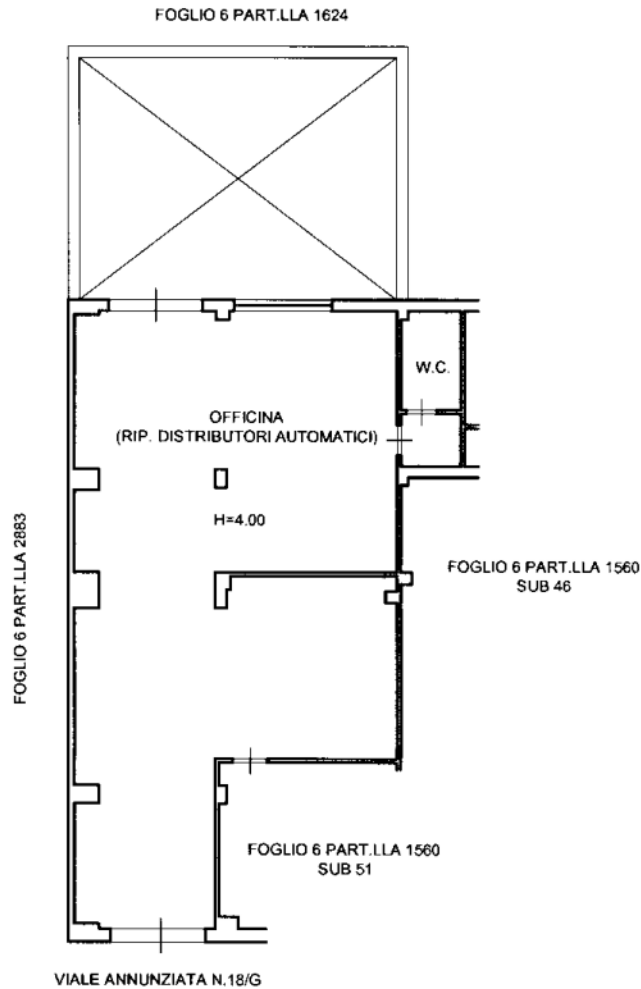

Ultima planimetria in atti

Catasto dei Fabbricati - Situazione al 06/10/2023 - Comune di PRIOLO GARGALLO(M279) - < Foglio 6 - Particella 1560 - Subalterno 52 ->  
Firmato DA **GIUSEPPE DI CONFINO** IN QUALITA' DI INGEGNERE QUALIFIED ELECTRONIC SIGNATURE CA Serial#: 18c57e

