

**Agenzia delle Entrate
CATASTO FABBRICATI
Ufficio Provinciale di
Milano**

Dichiarazione protocollo n. MI0194442 del 09/05/2018

Comune di Cogliate

Via Iv Novembre

civ. 36

Identificativi Catastali:

Sezione:

Foglio: 14

Particella: 579

Subalterno: 2

Compilata da:

Piras Enrico

Iscritto all'albo:

Architetti


Prov. Varese

N. 2797

Planimetria

Scheda n. 1

Scala 1:200

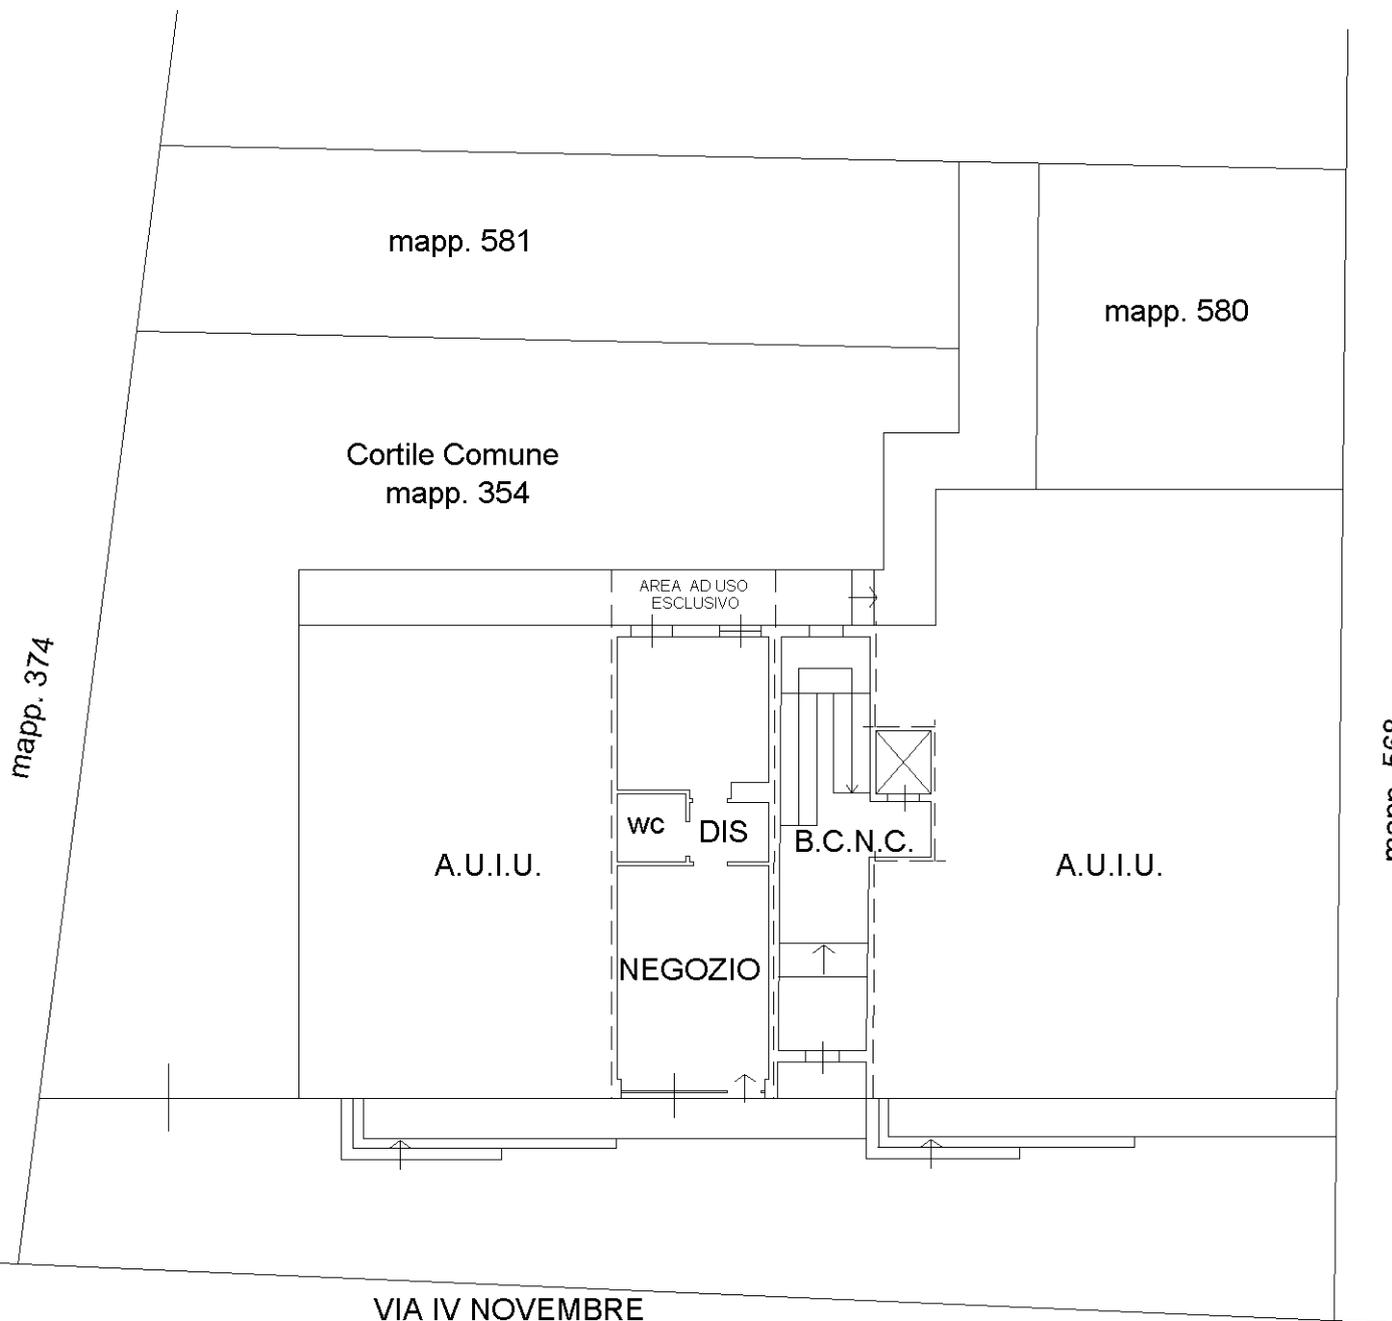

VIA IV NOVEMBRE

**PIANTA PIANO TERRA
H 400**



Ultima planimetria in atti