

ACCERTAMENTO DELLA PROPRIETÀ IMMOBILIARE URBANA ELENCO DEI SUBALTERNI ASSEGNATI

Comune SAN DONA' DI PIAVE	Sezione	Foglio 45	Particella 332	Tipo mappale	del:
------------------------------	---------	--------------	-------------------	--------------	------

Sub	UBICAZIONE via/piazza	n.civ	Piani	Scala	Int	DESCRIZIONE
1	via jesolo		S1-T - 1-2 - 3-4			B.C.N.C. AI SUB. DAL N. 17 AL N. 34 (AUTOCLAVE, VANO SCALE, VANO MOTORI, ASCENSORE, DISIMPEGNO E RIPOSTIGLIO)
2	via jesolo		S1			B.C.N.C. AI SUB. DAL N. 3 AL N. 12 (AREA DI MANOVRA) GRAVATO DA SERVITU' DI PASSAGGIO A FAVORE DELLE U.I.U. DEL P. S1 DEI MAPPALI 290,348,349,350 E 351
3	via jesolo		S1			AUTORIMESSA
4	via jesolo		S1			AUTORIMESSA-PORZIONE GRAFFATA CON IL MAPPALE 350 SUB. 30
5	via jesolo		S1			AUTORIMESSA
6	via jesolo		S1			AUTORIMESSA
7	via jesolo		S1			AUTORIMESSA
8	via jesolo		S1			AUTORIMESSA
9	via jesolo		S1			AUTORIMESSA
10	via jesolo		S1			AUTORIMESSA
11	via jesolo		S1			AUTORIMESSA
12	via jesolo		S1			AUTORIMESSA
13	via jesolo		T			B.C.N.C. A TUTTE LE UNITA' (PORTICO COMUNE AD USO PUBBLICO)
14	via jesolo		T			B.C.N.C. AI SUB. DAL N. 17 AL N. 34 (AREA SCOPERTA)
15	via jesolo		T			AREA URBANA DI MQ. 11
16	via jesolo					SOPPRESSO
17	via jesolo		T			UFFICIO
18	via jesolo		T			UFFICIO
19	via jesolo		T			UFFICIO
20	via jesolo		1			ABITAZIONE
21	via jesolo		1			ABITAZIONE
22	via jesolo		1			ABITAZIONE
23	via jesolo		1			ABITAZIONE
24	via jesolo		2			ABITAZIONE
25	via jesolo		2			ABITAZIONE
26	via jesolo		2			ABITAZIONE
27	via jesolo		2			ABITAZIONE
28	via jesolo		3			ABITAZIONE
29	via jesolo		3			ABITAZIONE

30	via jesolo		3			ABITAZIONE
31	via jesolo		3			ABITAZIONE
32	via jesolo		4-5			ABITAZIONE
33	via jesolo		4-5			ABITAZIONE
34	via jesolo		T			NEGOZIO

Visura telematica

ELABORATO PLANIMETRICO

Compilato da:
Bozzato Pier Giuseppe

Iscritto all'albo:
Geometri

Prov. Venezia N. 1123

**Agenzia del Territorio
CATASTO FABBRICATI
Ufficio Provinciale di
Venezia**

Comune di San Dona' Di Piave

Protocollo n. VE0178221 del 12/10/2006



Sezione: Foglio: 45

Particella: 332

Tipo Mappale n. del

Dimostrazione grafica dei subalterni

Scala 1 : 500

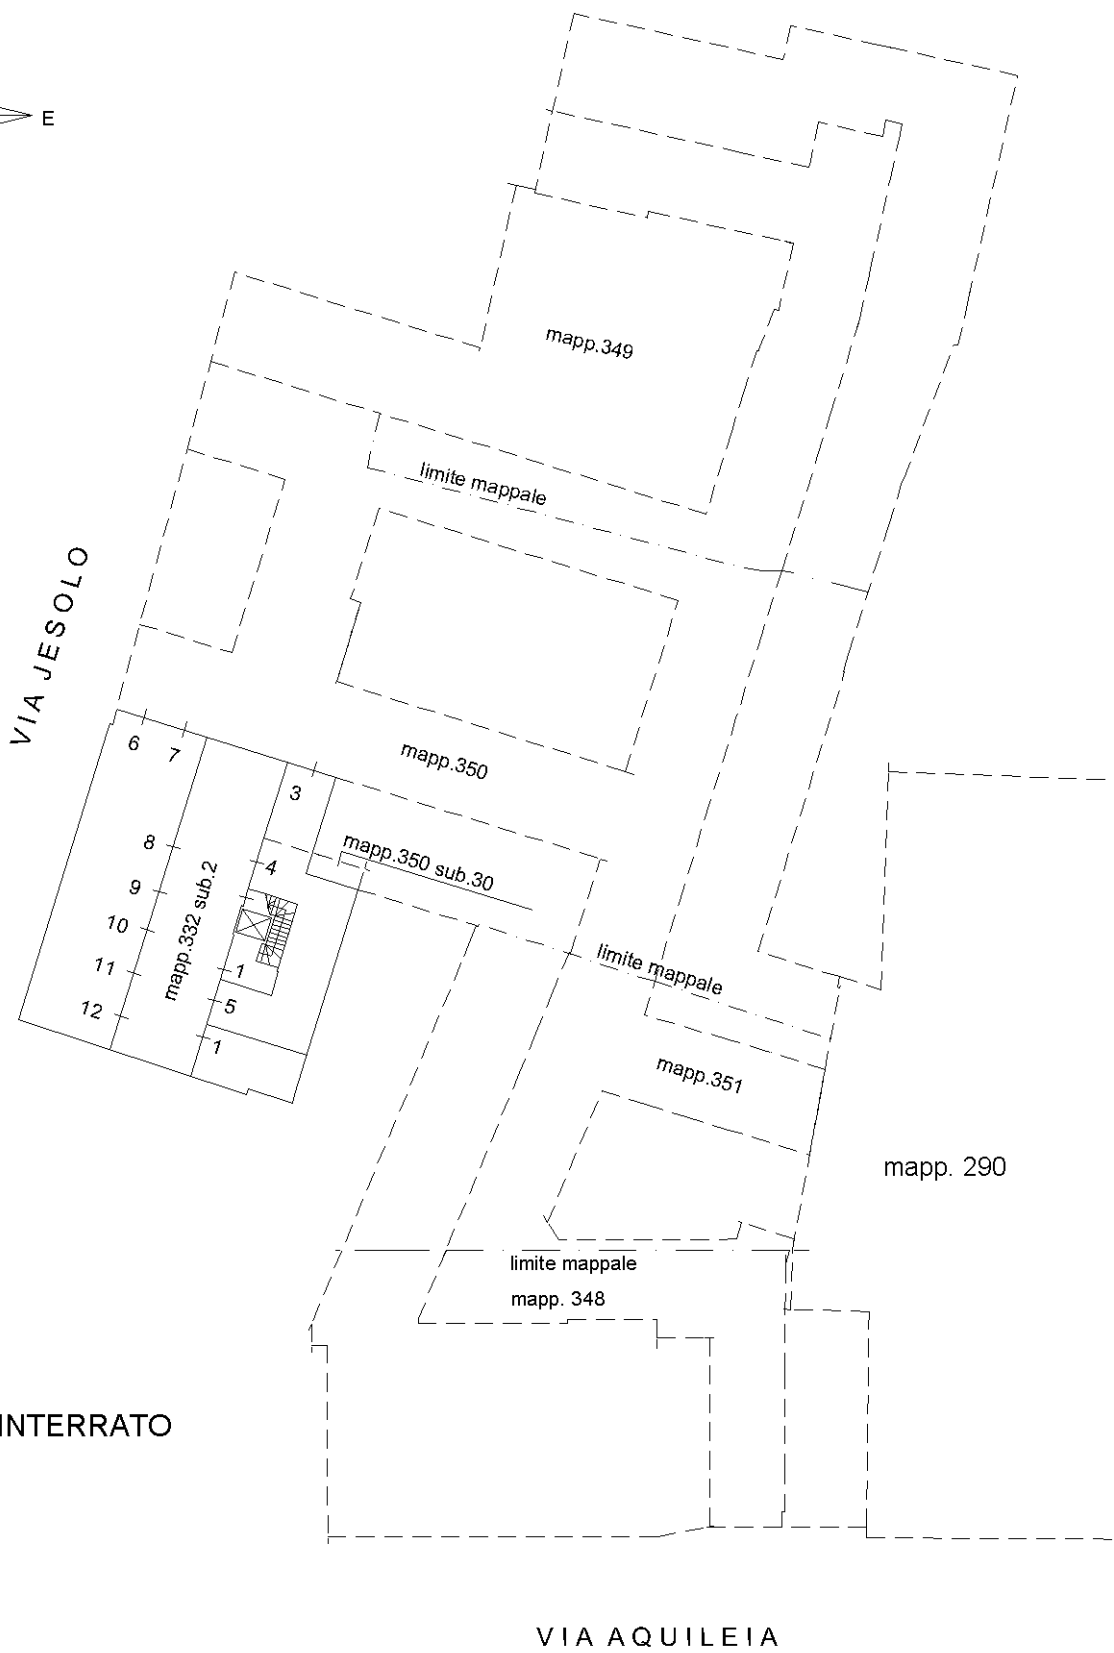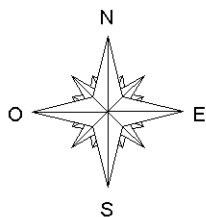

PIANO INTERRATO

VIA AQUILEIA

Ultima planimetria in atti

ELABORATO PLANIMETRICO

Compilato da:
Bozzato Pier Giuseppe

Iscritto all'albo:
Geometri

Prov. Venezia N. 1123

**Agenzia del Territorio
CATASTO FABBRICATI
Ufficio Provinciale di
Venezia**

Comune di San Dona' Di Piave

Protocollo n. VE0178221 del 12/10/2006


Sezione: Foglio: 45

Particella: 332

Tipo Mappale n. del

Dimostrazione grafica dei subalterni

Scala 1 : 500

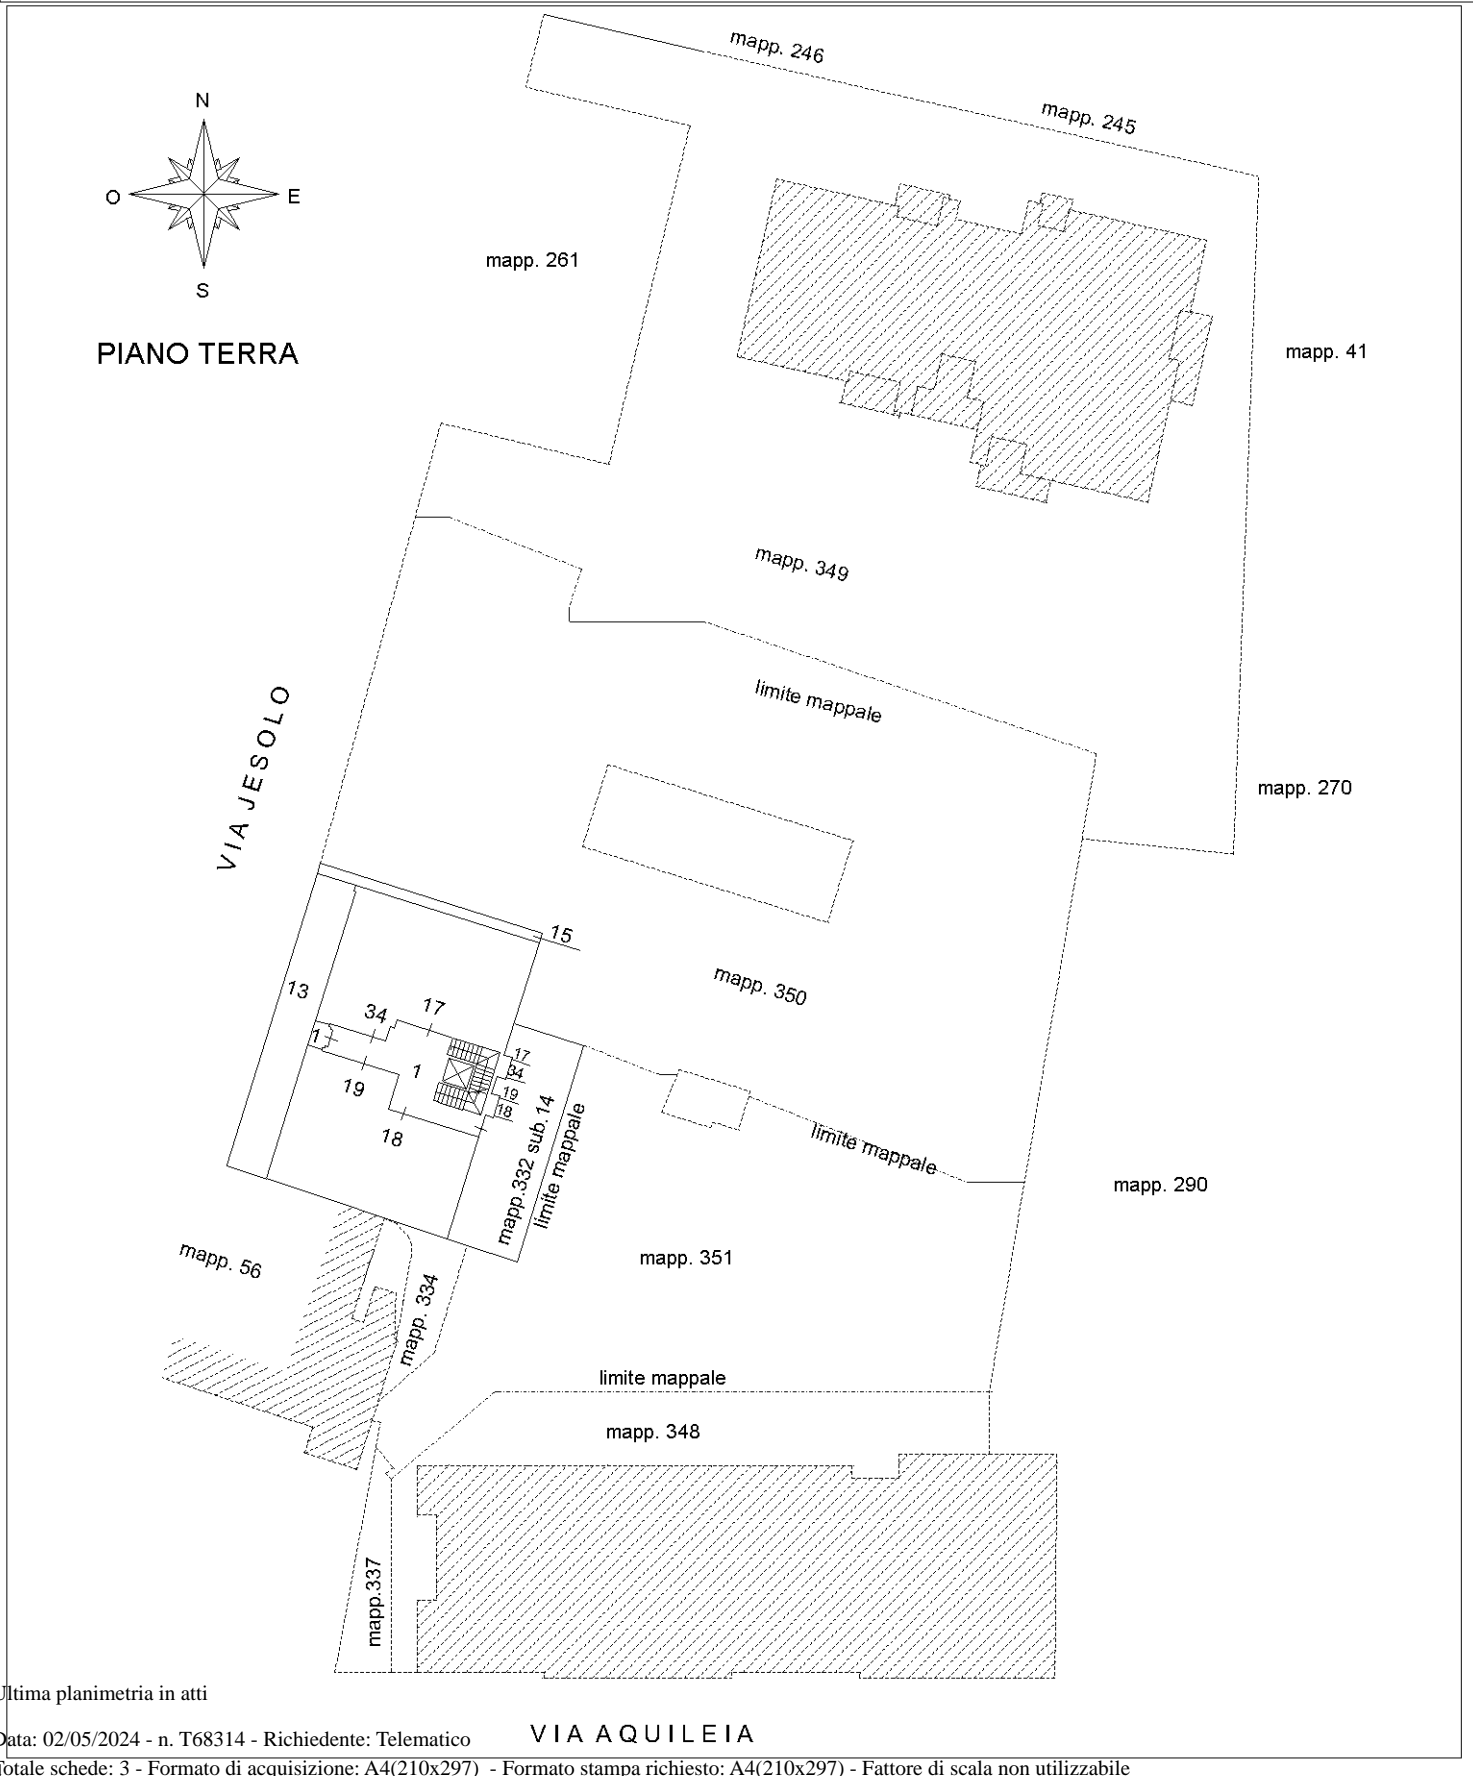

Ultima planimetria in atti

**Agenzia del Territorio
CATASTO FABBRICATI
Ufficio Provinciale di
Venezia**

ELABORATO PLANIMETRICO

Compilato da:
Bozzato Pier Giuseppe

Iscritto all'albo:
Geometri

Prov. Venezia N. 1123

Comune di San Dona' Di Piave

Sezione: Foglio: 45 Particella: 332



Protocollo n. VE0178221 del 12/10/2006

Tipo Mappale n. del


Dimostrazione grafica dei subalterni

Scala 1 : 500


PIANO PRIMO

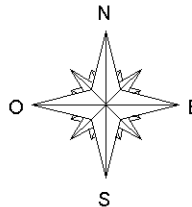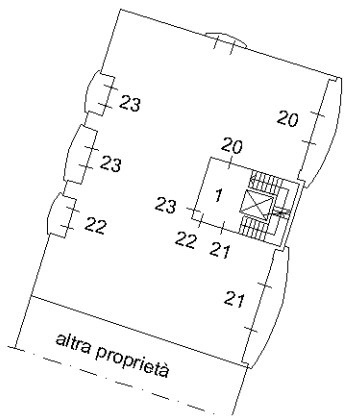

PIANO SECONDO

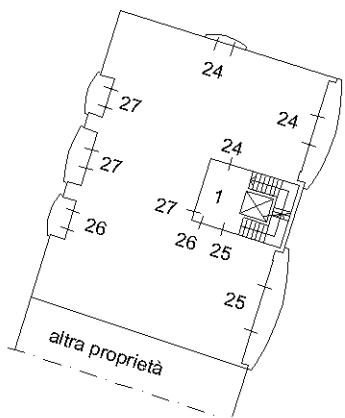


PIANO TERZO

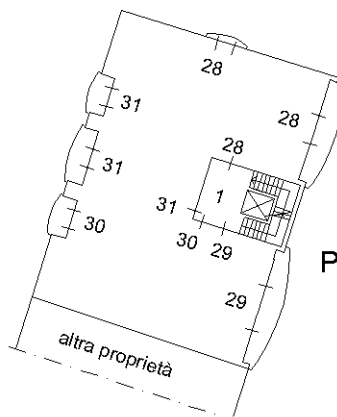

PIANO QUARTO



**PIANO QUINTO
(SOTTOTETTO)**

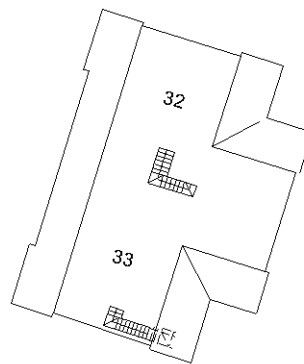

Ultima planimetria in atti

ACCERTAMENTO DELLA PROPRIETÀ IMMOBILIARE URBANA ELENCO DEI SUBALTERNI ASSEGNATI

Comune	Sezione	Foglio	Particella	Tipo mappale	del:
SAN DONA' DI PIAVE		45	52	23234	06/02/2004

Sub	UBICAZIONE via/piazza	n.civ	Piani	Scala	Int	DESCRIZIONE
3						SOPPRESSO

Comune	Sezione	Foglio	Particella	Tipo mappale	del:
SAN DONA' DI PIAVE		45	61	23234	06/02/2004

Sub	UBICAZIONE via/piazza	n.civ	Piani	Scala	Int	DESCRIZIONE
5						SOPPRESSO

Comune	Sezione	Foglio	Particella	Tipo mappale	del:
SAN DONA' DI PIAVE		45	350	23234	06/02/2004

Sub	UBICAZIONE via/piazza	n.civ	Piani	Scala	Int	DESCRIZIONE
1	VIA JESOLO		S1-T			B.C.N.C. AI SUB. DAL N. 3 AL N. 35 (AREA DI MANOVRA E RAMPA DI ACCESSO) - GRAVATO DA SERVITU' DI PASSAGGIO A FAVORE DELLE U.I.U. DEL P. S1 DEI MAPP. 290, 332, 348, 349 E 351.
2	VIA JESOLO		S1			B.C.N.C. A TUTTI I SUB. DEL P. S1 DEI MAPPALI 290, 332, 348, 349, 350 E 351 (VANO POMPE AUTORIMESSA E VASCA ACCUMULO ANTINCENDIO)
3	VIA JESOLO		S1			AUTORIMESSA
4	VIA JESOLO		S1			AUTORIMESSA
5	VIA JESOLO		S1			AUTORIMESSA
6	VIA JESOLO		S1			AUTORIMESSA
7	VIA JESOLO		S1			AUTORIMESSA
8	VIA JESOLO		S1			AUTORIMESSA
9	VIA JESOLO		S1			AUTORIMESSA
10	VIA JESOLO		S1			AUTORIMESSA
11	VIA JESOLO		S1			AUTORIMESSA
12	VIA JESOLO		S1			AUTORIMESSA
13	VIA JESOLO		S1			AUTORIMESSA

14	VIA JESOLO		S1			AUTORIMESSA
15	VIA JESOLO		S1			AUTORIMESSA
16	VIA JESOLO		S1			AUTORIMESSA
17	VIA JESOLO		S1			AUTORIMESSA
18	VIA JESOLO		S1			AUTORIMESSA
19	VIA JESOLO		S1			AUTORIMESSA
20	VIA JESOLO		S1			AUTORIMESSA
21	VIA JESOLO		S1			AUTORIMESSA
22	VIA JESOLO		S1			AUTORIMESSA
23	VIA JESOLO		S1			POSTO AUTO COPERTO
24	VIA JESOLO		S1			POSTO AUTO COPERTO
25	VIA JESOLO		S1			POSTO AUTO COPERTO
26	VIA JESOLO		S1			POSTO AUTO COPERTO
27	VIA JESOLO		S1			AUTORIMESSA
28	VIA JESOLO		S1			AUTORIMESSA
29	VIA JESOLO		S1			AUTORIMESSA
30	VIA JESOLO		S1			AUTORIMESSA
31	VIA JESOLO		S1			AUTORIMESSA
32	VIA JESOLO		S1			AUTORIMESSA
33	VIA JESOLO		S1			AUTORIMESSA
34	VIA JESOLO		S1			AUTORIMESSA
35	VIA JESOLO		S1			AUTORIMESSA
36	VIA JESOLO		T			AREA URBANA DI MQ. 1343

ELABORATO PLANIMETRICO

Compilato da:
Bozzato Pier Giuseppe
Iscritto all'albo:
Geometri
Prov. Venezia N. 1123

**Agenzia del Territorio
CATASTO FABBRICATI
Ufficio Provinciale di
Venezia**

Comune di San Dona' Di Piave

Protocollo n. VE0155353 del 30/07/2004

Sezione: Foglio: 45



Particella: 350

Tipo Mappale n. 23234

del 06/02/2004

Dimostrazione grafica dei subalterni

Scala 1 : 500

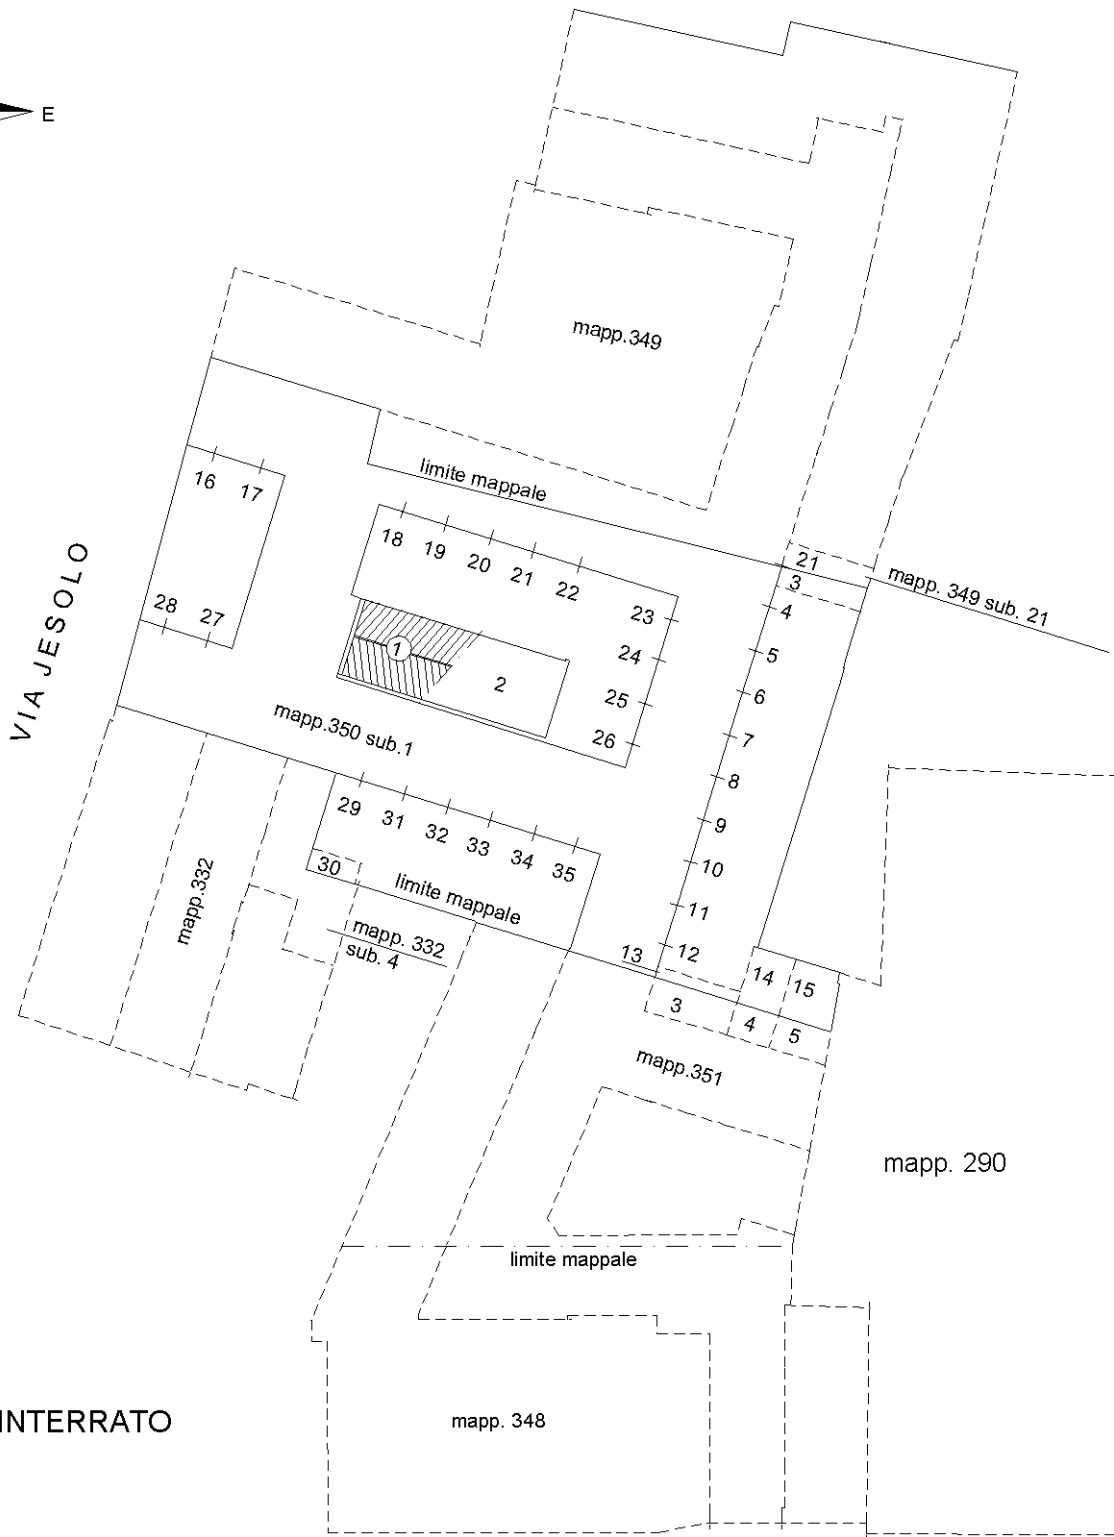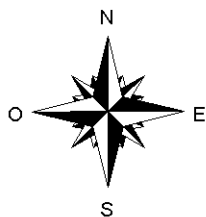

PIANO INTERRATO

Ultima planimetria in atti

Agenzia del Territorio
CATASTO FABBRICATI
Ufficio Provinciale di
Venezia

ELABORATO PLANIMETRICO

Compilato da:
Bozzato Pier Giuseppe

Iscritto all'albo:
Geometri

Prov. Venezia

N. 1123

Comune di San Dona' Di Piave

Sezione: Foglio: 45


Particella: 350

Protocollo n. VE0155353 del 30/07/2004


Tipo Mappale n. 23234 del 06/02/2004

Dimostrazione grafica dei subalterni

Scala 1 : 500

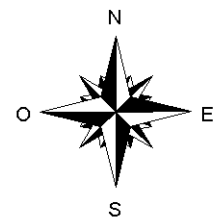

PIANO TERRA

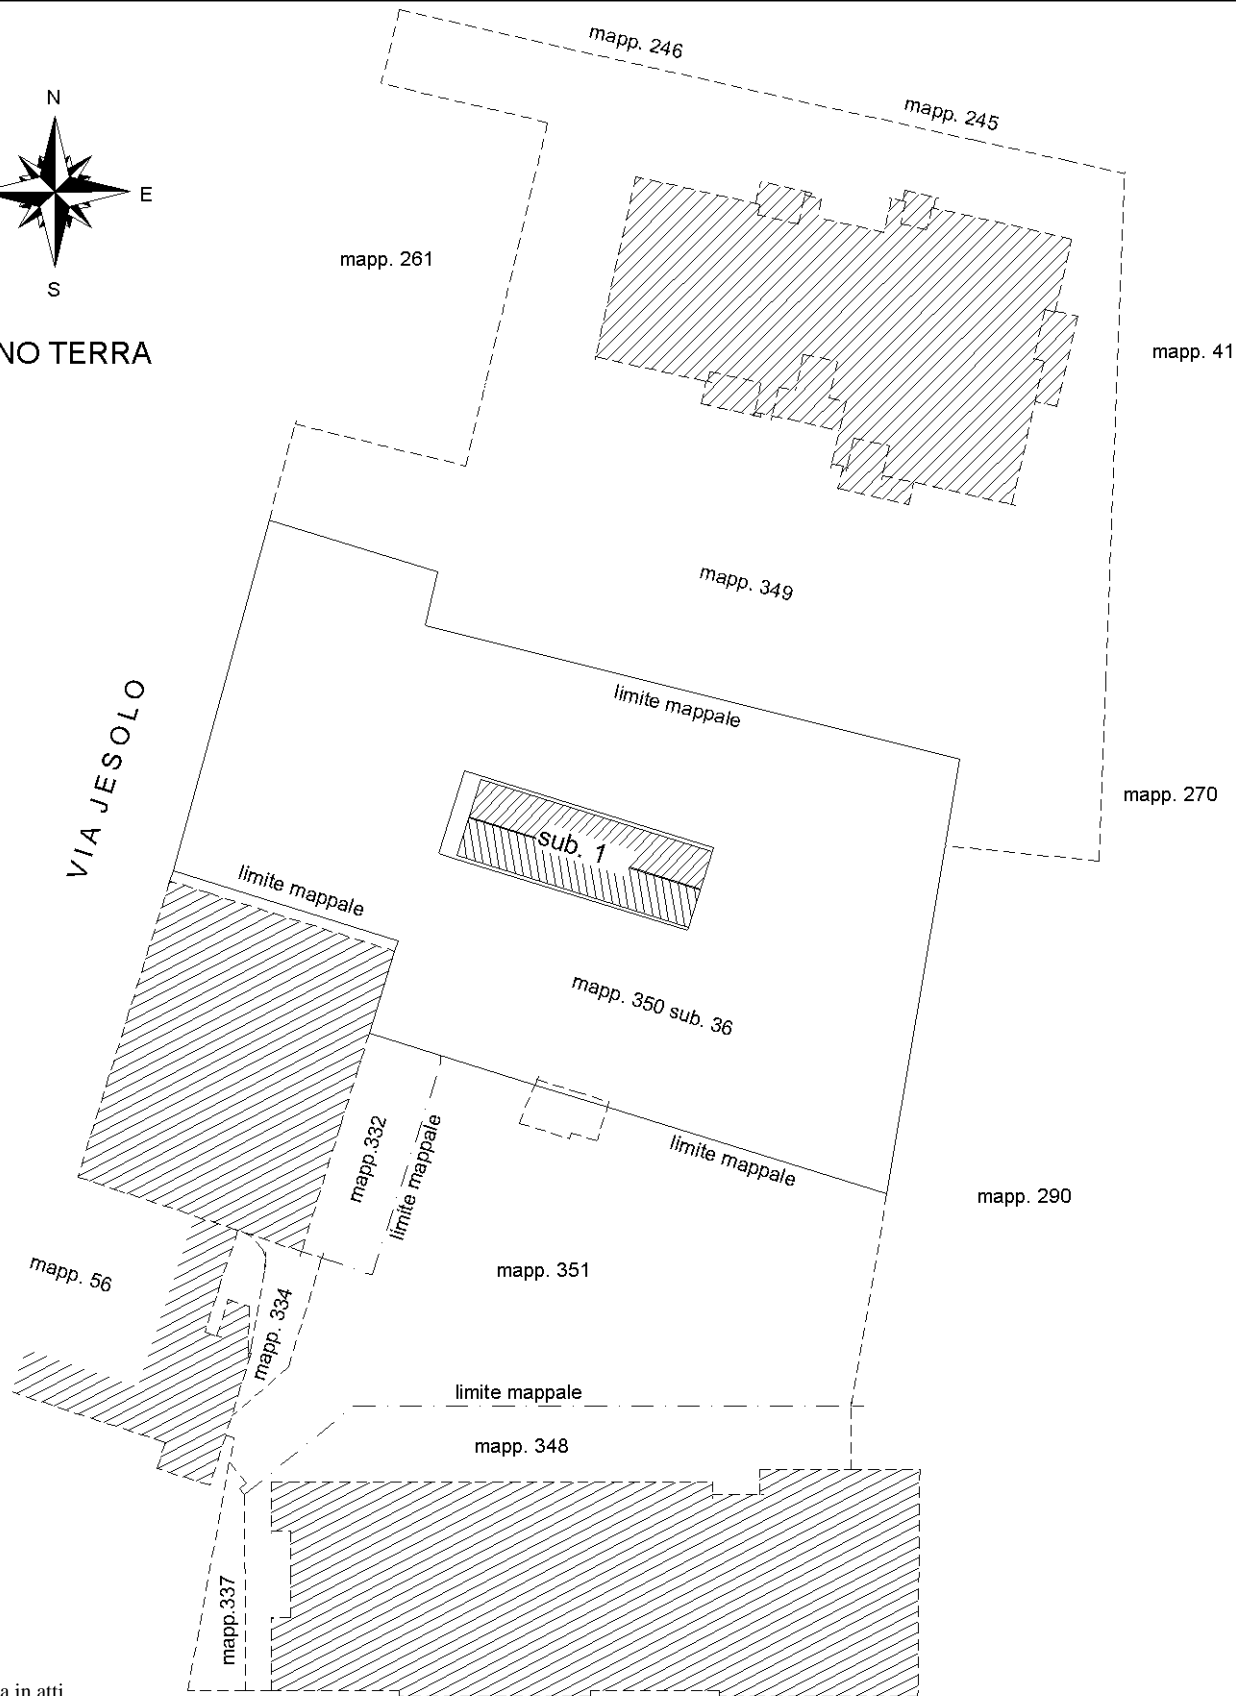

Ultima planimetria in atti