



Immobile in via Giovan Battista MORONI n. 9/A - GORLAGO (BG)
PIANTA PIANO PRIMO - CONFRONTO STATO REALIZZATO/STATO AUTORIZZATO - SCALA 1:100

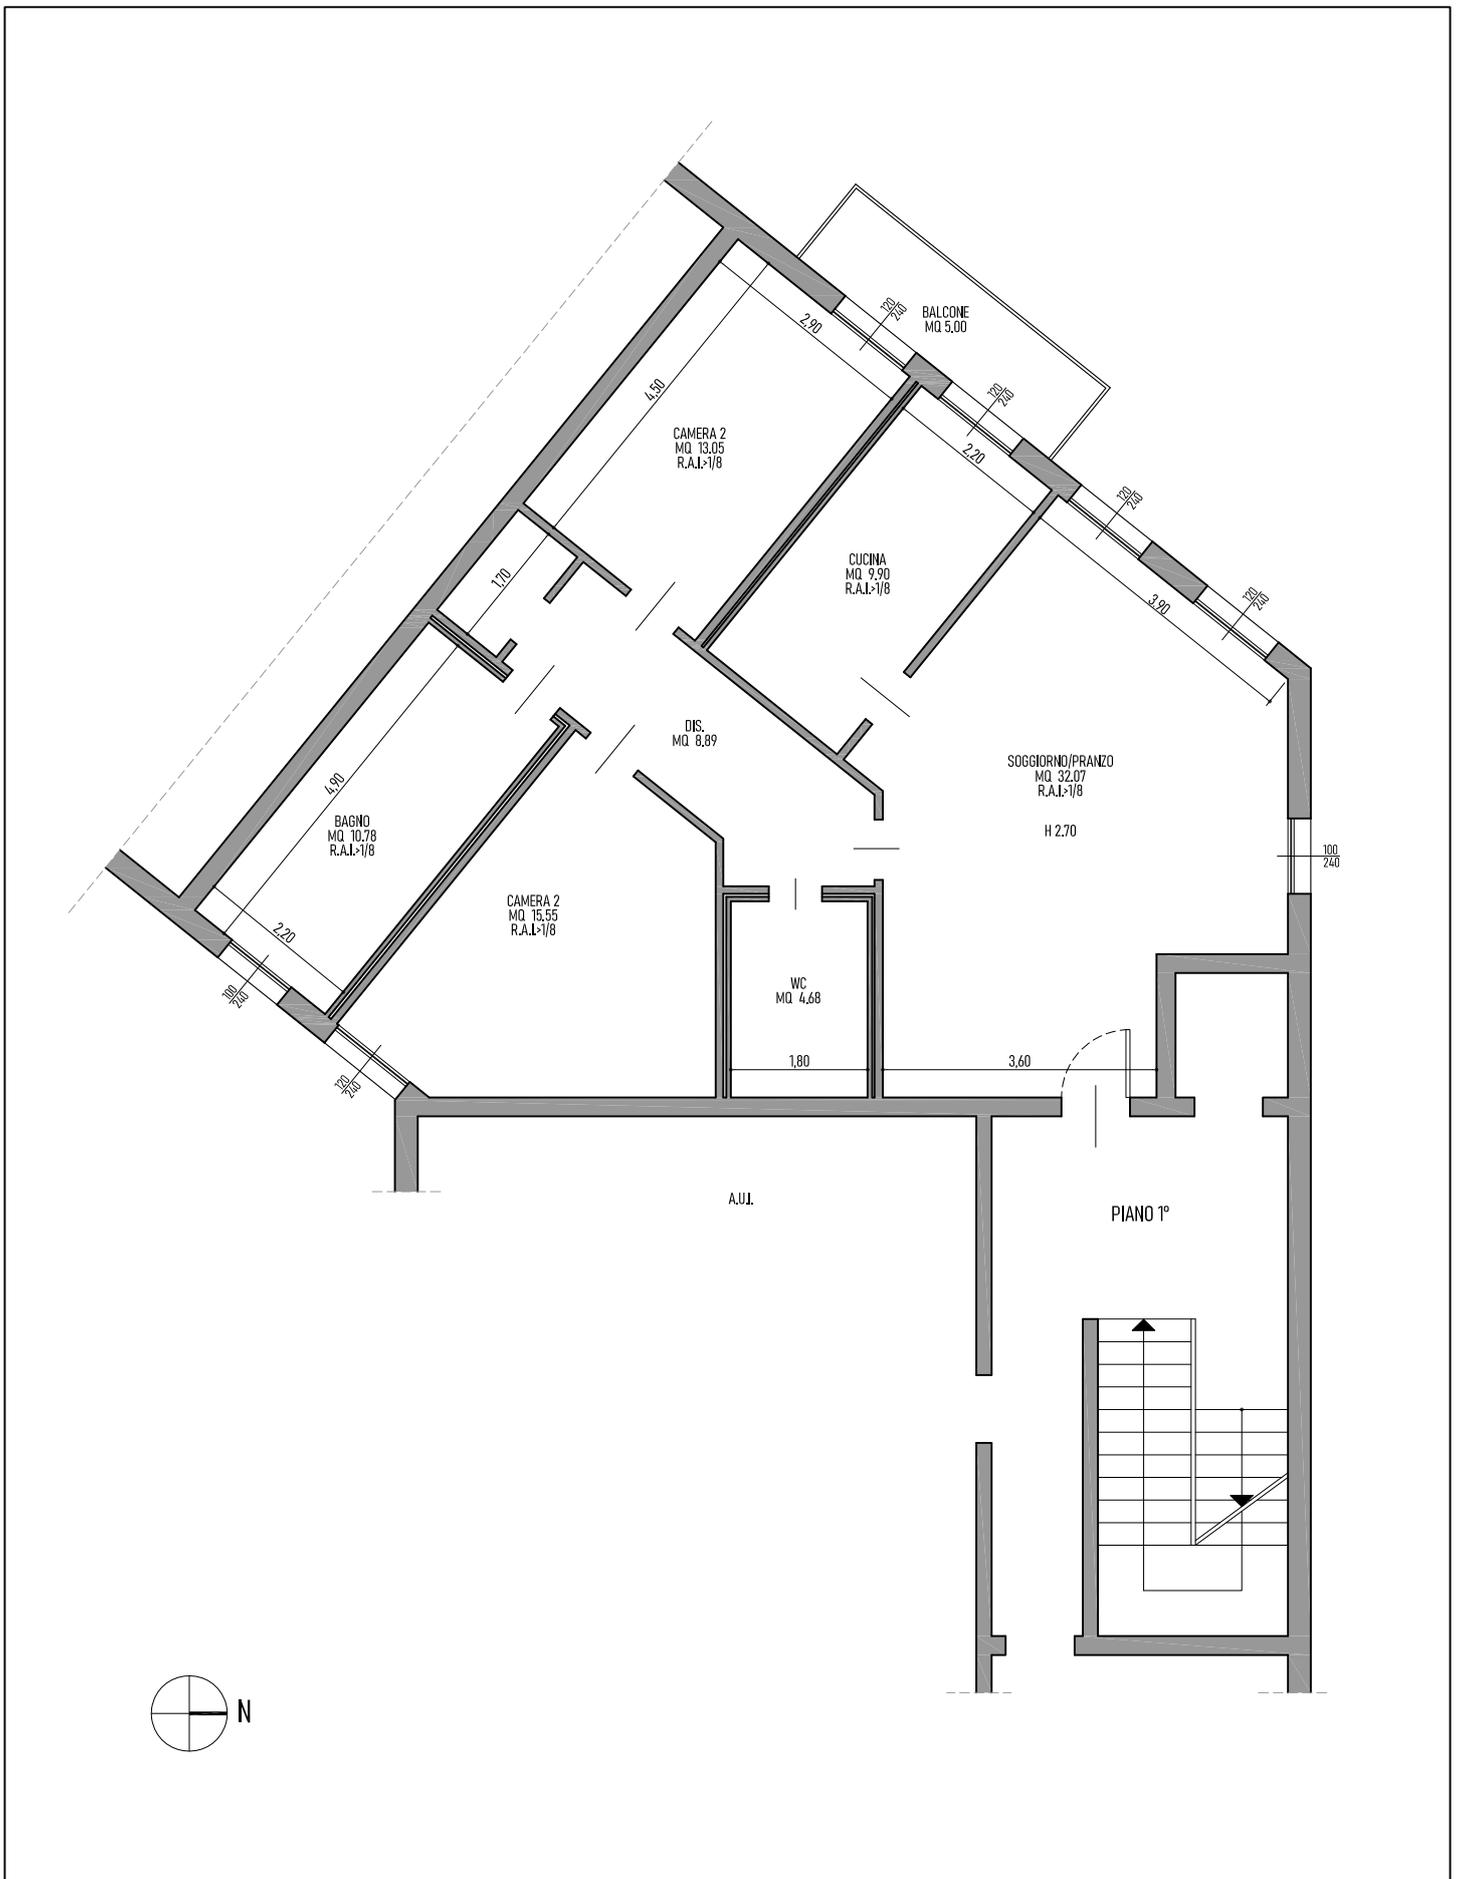

Immobile in via Giovan Battista MORONI n. 9/A - GORLAGO (BG)

PIANTA PIANO PRIMO - STATO AUTORIZZATO CON C.E. 1534 del 9 novembre 1996 e succ. varianti - SCALA 1:100

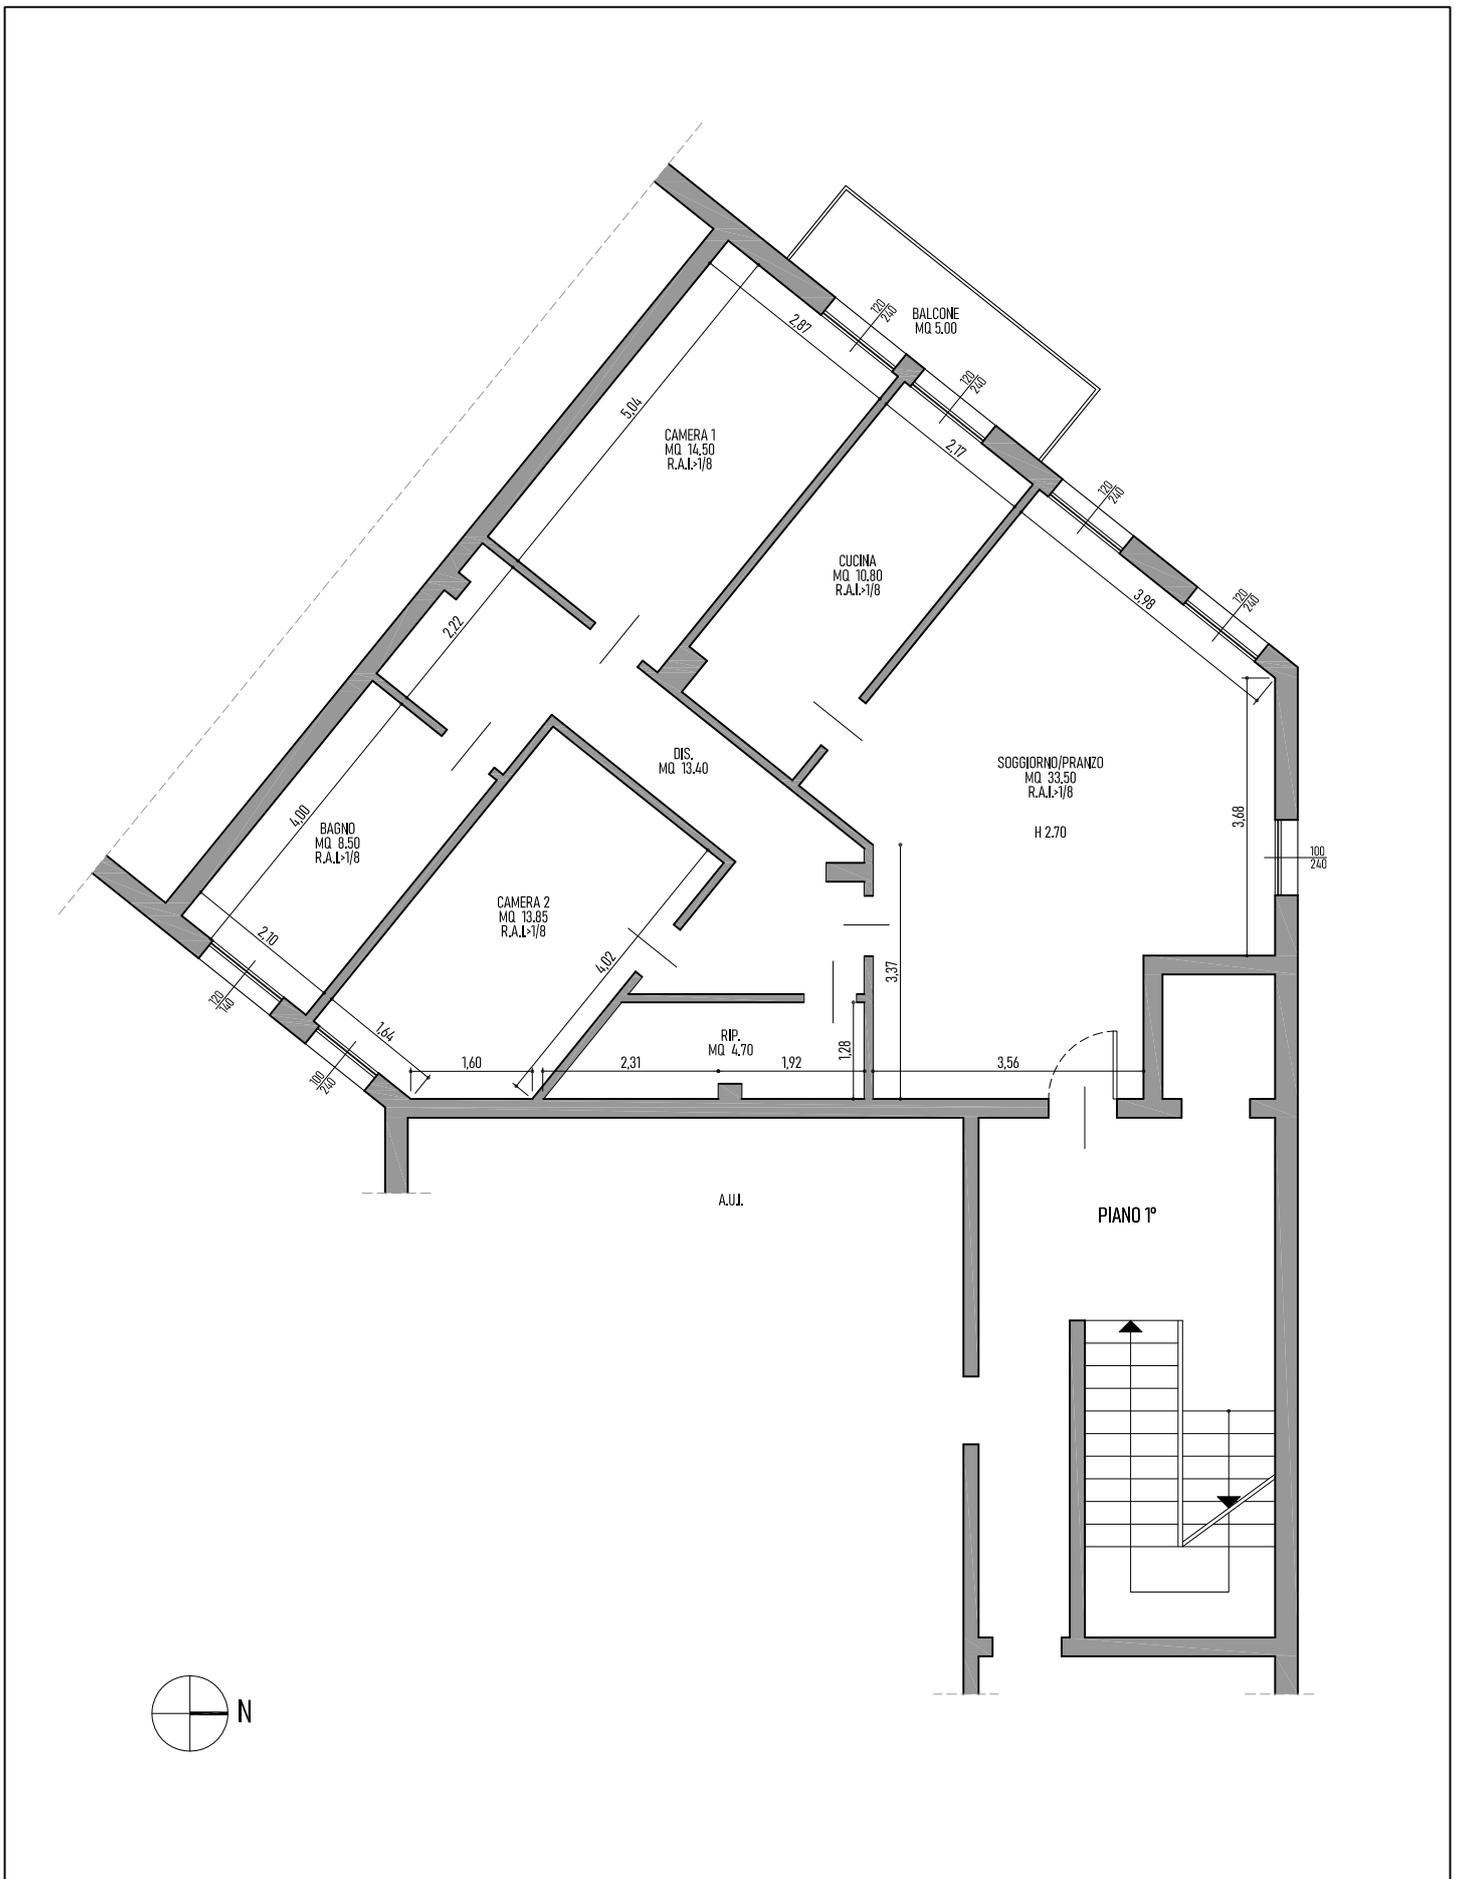

Immobile in via Giovan Battista MORONI n. 9/A - GORLAGO (BG)
 PIANTA PIANO PRIMO - STATO REALIZZATO - SCALA 1:100