

**Agenzia del Territorio
CATASTO FABBRICATI
Ufficio Provinciale di
Matera**

Dichiarazione protocollo n. MT0004141 del 21/01/2004

Planimetria di u.i.u. in Comune di Policoro

Viale Matera

civ. 15

Identificativi Catastali:

Sezione:

Foglio: 1

Particella: 1014

Subalterno: 2

Compilata da:

Pascale Pasqualino

Iscritto all'albo:

Geometri


Prov. Matera

N. 1035

Fog. scheda n. 1

Scala 1:100

Catasto dei Fabbricati, ricerca ristretta - Situazione al 11/12/2017 - Comune di POLICORO(G786). Soggetto: MANOLIO VITTORIO. - Foglio: 1 - Part: 1014 - Sub: 2
VIALE MATERA n. 15 piano: T;

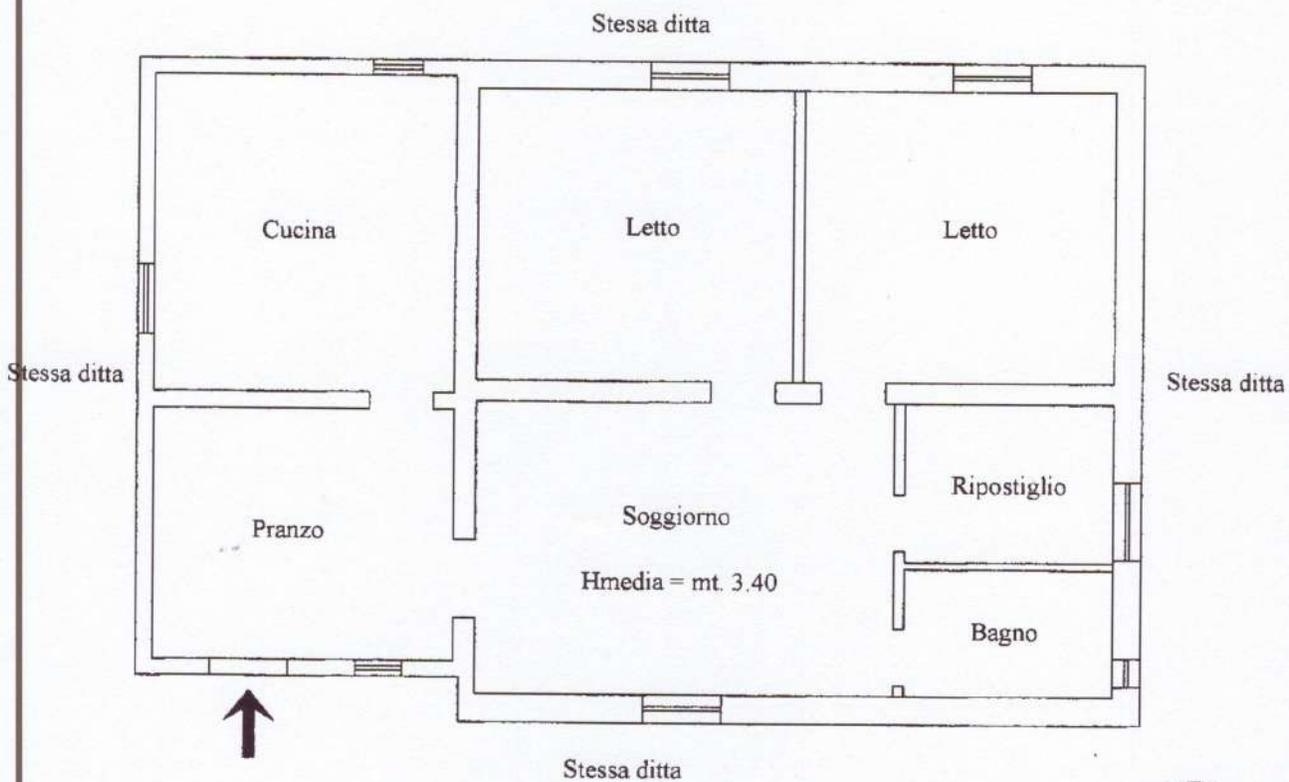

PIANTA PIANO TERRA

Ultima Planimetria in atti

**Agenzia del Territorio
CATASTO FABBRICATI
Ufficio Provinciale di
Matera**

Dichiarazione protocollo n. MT0192297 del 30/09/2011

Planimetria di u.i.u. in Comune di Policoro

Viale Matera

civ. 15

Identificativi Catastali:

Sezione:

Foglio: 1

Particella: 1014

Subalterno: 7

Compilata da:

Dibiase Vincenzo Gerardo

Iscritto all'albo:

Geometri

Prov. Matera


N. 882

Foglia n. 1

Scala 1:200

Catasto dei Fabbricati, ricerca ristretta - Situazione al 1/12/2017 - Comune di POLICORO(G786). Soggetto: MANOLIO VITTORIO. - Foglio: 1 - Part. 1014 - Sub: 7
VIALE MATERA n. 15 piano: T;

PIANO TERRA

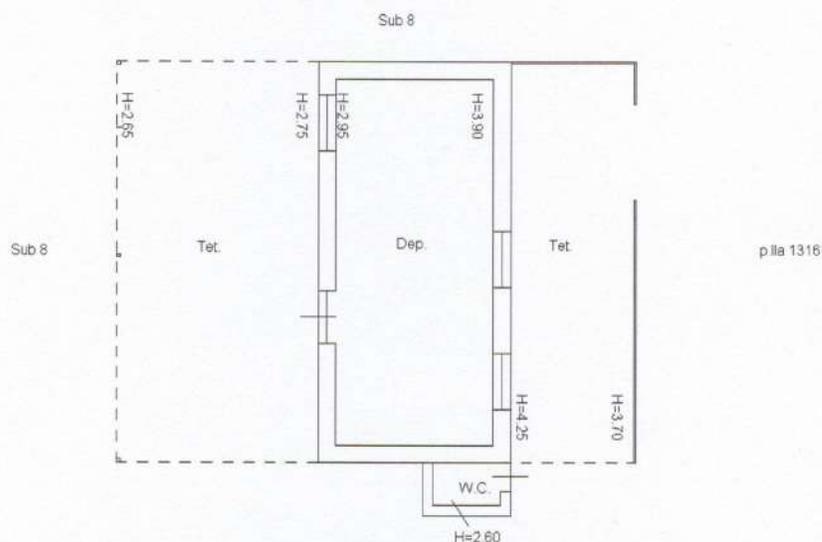

Viale Matera



Ultima Planimetria in atti

**Agenzia del Territorio
CATASTO FABBRICATI
Ufficio Provinciale di
Matera**

Dichiarazione protocollo n. MT0192303 del 30/09/2011

Planimetria di u.i.u. in Comune di Policoro

Viale Matera

civ. 15

Identificativi Catastali:

Sezione:

Foglio: 1

Particella: 1014

Subalterno: 9

Compilata da:

Dibiase Vincenzo Gerardo

Iscritto all'albo:

Geometri

Prov. Matera

N. 882


Catasto dei fabbricati, ricerca ristretta - Situazione al 11/12/2017 - Comune di POLICORO (G786). Soggetto: MANOLIO VITTORIO. - Foglio: 1 - Part. 1014 - Sub: 9
VIALE MATERA n. 15 piano: T-1;

Scheda n. 8

Scala 1:200

I) TETTOIA - DEPOSITO

PIANO TERRA

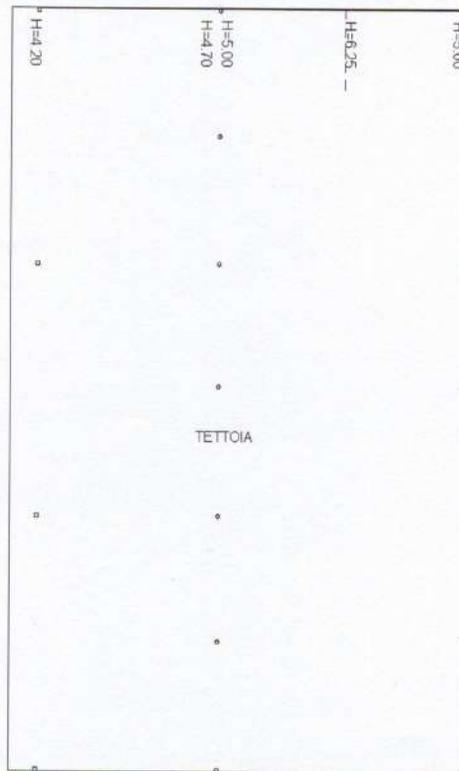

Viale Matera



N

Ultima Planimetria in atti

**Agenzia del Territorio
CATASTO FABBRICATI
Ufficio Provinciale di
Matera**

Dichiarazione protocollo n. MT0192303 del 30/09/2011

Planimetria di u.i.u. in Comune di Policoro

Viale Matera

civ. 15

Identificativi Catastali:

Sezione:

Foglio: 1

Particella: 1014

Subalterno: 9

Compilata da:

Dibiase Vincenzo Gerardo

Iscritto all'albo:

Geometri

Prov. Matera

N. 882


Scheda n. 7

Scala 1:200

Catasto dei Fabbricati, ricerca ristretta - Situazione al 11/12/2017 - Comune di POLICORO(G786). Soggetto: MANOLIO VITTORIO. - Foglio: 1 - Part. 1014 - Sub: 9 - VIALE MATERA n. 15 piano: T-1;

H) CABINA ELETTRICA

PIANO TERRA

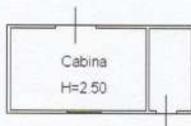

Viale Matera



N

Ultima Planimetria in atti

**Agenzia del Territorio
CATASTO FABBRICATI
Ufficio Provinciale di
Matera**

Dichiarazione protocollo n. MT0192303 del 30/09/2011

Planimetria di u.i.u. in Comune di Policoro

Viale Matera

civ. 15

Identificativi Catastali:

Sezione:

Foglio: 1

Particella: 1014

Subalterno: 9

Compilata da:

Dibiase Vincenzo Gerardo

Iscritto all'albo:

Geometri

Prov. Matera

N. 882


Scheda n. 6

Scala 1:200

Catasto dei Fabbricati, ricerca ristretta - Situazione al 11/12/2017 - Comune di POLICORO(G786) - Soggetto: MANOLIO VITTORIO. - Foglio: 1 - Part. 1014 - Sub: 9 - VIALE MATERA n. 15 piano: T-1;

G) TETTOIA - DEPOSITO

PIANO TERRA

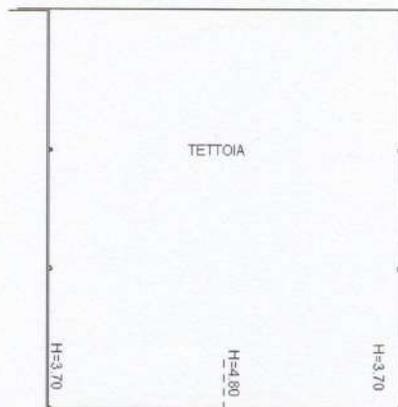

Viale Matera



Ultima Planimetria in atti

**Agenzia del Territorio
CATASTO FABBRICATI
Ufficio Provinciale di
Matera**

Dichiarazione protocollo n. MT0192303 del 30/09/2011

Planimetria di u.i.u. in Comune di Policoro

Viale Matera

civ. 15

Identificativi Catastali:

Sezione:

Foglio: 1

Particella: 1014

Subalterno: 9

Compilata da:

Dibiase Vincenzo Gerardo

Iscritto all'albo:

Geometri

Prov. Matera

N. 882


Schema n. 5

Scala 1:200

Catasto dei Fabbricati, ricerca ristretta - Situazione al 11/12/2017 - Comune di POLICORO(G786) - Soggetto: MANOLIO VITTORIO. - Foglio: 1 - Part. 1014 - Sub: 9 - VIALE MATERA n. 15 piano: T-1;

F) ARCHIVIO

PIANO TERRA

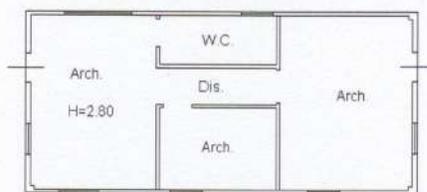

Viale Matera



Ultima Planimetria in atti

**Agenzia del Territorio
CATASTO FABBRICATI
Ufficio Provinciale di
Matera**

Dichiarazione protocollo n. MT0192303 del 30/09/2011

Planimetria di u.i.u. in Comune di Policoro

Viale Matera

civ. 15

Identificativi Catastali:

Sezione:

Foglio: 1

Particella: 1014

Subalterno: 9

Compilata da:

Dibiase Vincenzo Gerardo

Iscritto all'albo:

Geometri

Prov. Matera

N. 882


Scheda n. 4

Scala 1:200

Catasto dei fabbricati, ricerca ristretta - Situazione al 11/12/2017 - Comune di POLICORO (G786) - Soggetto: MANOLIO VITTORIO - Foglio: 1 - Part. 1014 - Sub: 9 - Viale Matera n. 15 piano: T-1;

D) SERVIZI - SPOGLIATOIO

PIANO TERRA

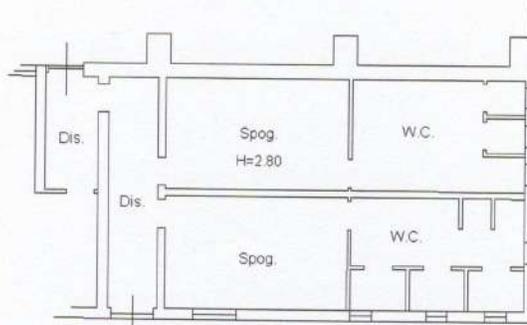

Viale Matera



Ultima Planimetria in atti

**Agenzia del Territorio
CATASTO FABBRICATI
Ufficio Provinciale di
Matera**

Dichiarazione protocollo n. MT0192303 del 30/09/2011

Planimetria di u.i.u. in Comune di Policoro

Viale Matera

civ. 15

Identificativi Catastali:

Sezione:

Foglio: 1

Particella: 1014

Subalterno: 9

Compilata da:

Dibiase Vincenzo Gerardo

Iscritto all'albo:

Geometri

Prov. Matera

N. 882


Scheda n. 3

Scala 1:200

Catasto dei Fabbricati, ricerca ristretta - Situazione al 11/12/2017 - Comune di POLICORO(G786). Soggetto: MANOLIO VITTORIO. - Foglio: 1 - Part. 1014 - Sub: 9 - VIALE MATERA n. 15 piano: T-1;


C) UFFICI

PIANO TERRA

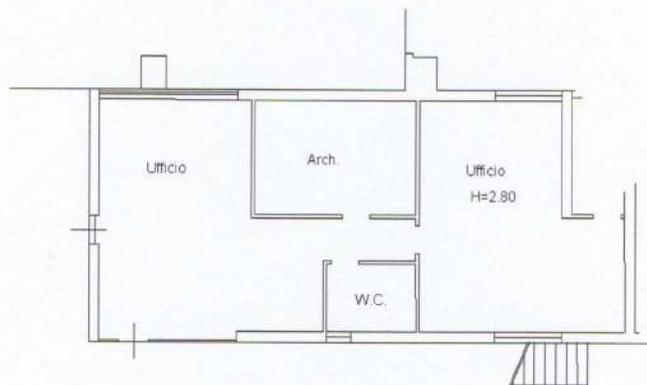

Viale Matera

PIANO PRIMO

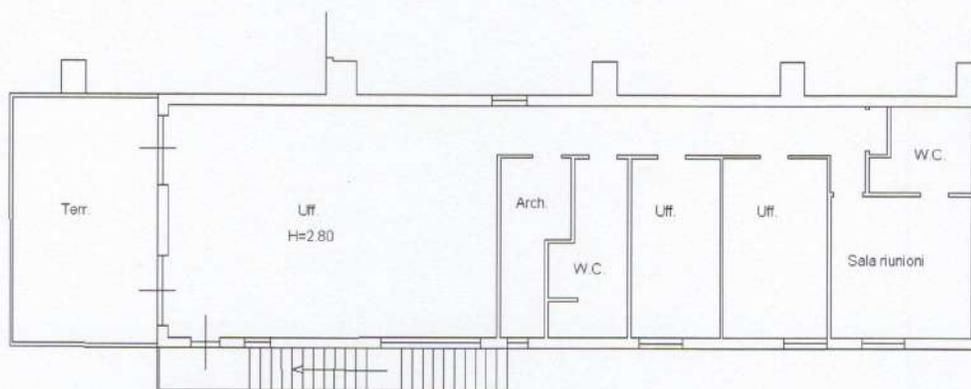

Ultima Planimetria in atti

**Agenzia del Territorio
CATASTO FABBRICATI
Ufficio Provinciale di
Matera**

Dichiarazione protocollo n. MT0192303 del 30/09/2011

Planimetria di u.i.u. in Comune di Policoro

Viale Matera

civ. 15

Identificativi Catastali:

Sezione:

Foglio: 1

Particella: 1014

Subalterno: 9

Compilata da:

Dibiase Vincenzo Gerardo

Iscritto all'albo:

Geometri

Prov. Matera

N. 882


Scheda n. 2

Scala 1:200

Catasto dei fabbricati, ricerca ristretta - Situazione al 11/12/2017 - Comune di POLICORO (G786). Soggetto: MANOLIO VITTORIO. - Foglio: 1 - Part. 1014 - Sub: 9 - VIALE MATERA n. 15 piano: T-1;

B) CELLE FRIGORIFERE

PIANO TERRA

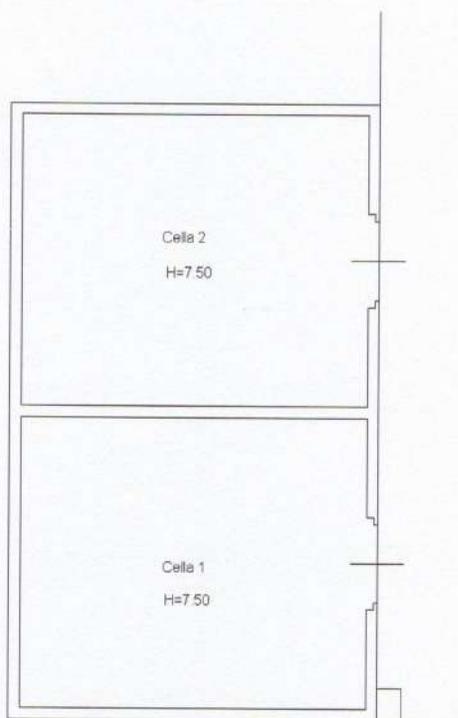

Viale Matera



Ultima Planimetria in atti

**Agenzia del Territorio
CATASTO FABBRICATI
Ufficio Provinciale di
Matera**

Dichiarazione protocollo n. MT0192303 del 30/09/2011

Planimetria di u.i.u. in Comune di Policoro

Viale Matera

civ. 15

Identificativi Catastali:

Sezione:

Foglio: 1

Particella: 1316

Subalterno: 2

Compilata da:

Dibiase Vincenzo Gerardo

Iscritto all'albo:

Geometri

Prov. Matera

N. 882


Sub: 2

Scheda n. 1

Scala 1:200

M) CABINA ELETTRICA

PIANO TERRA

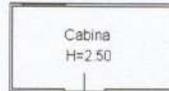

Viale Matera



N

Ultima Planimetria in atti

Catasto dei Fabbricati, ricerca ristretta - Situazione al 11/12/2017 - Comune di POLICORO(G786). Soggetto: MANOLIO VITTORIO. - Foglio: 1 - Part. 1316 - VIALE MATERA n. 15 piano: T;