

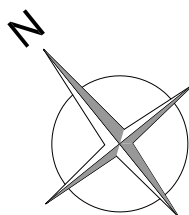


ALLEGATO 3 - ELABORATI GRAFICI  
 LOTTO UNICO  
 PIANTA PIANO TERRENO

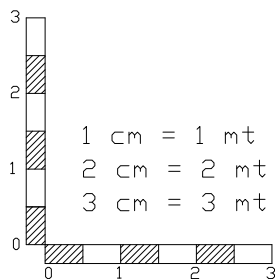

Scala 1:100

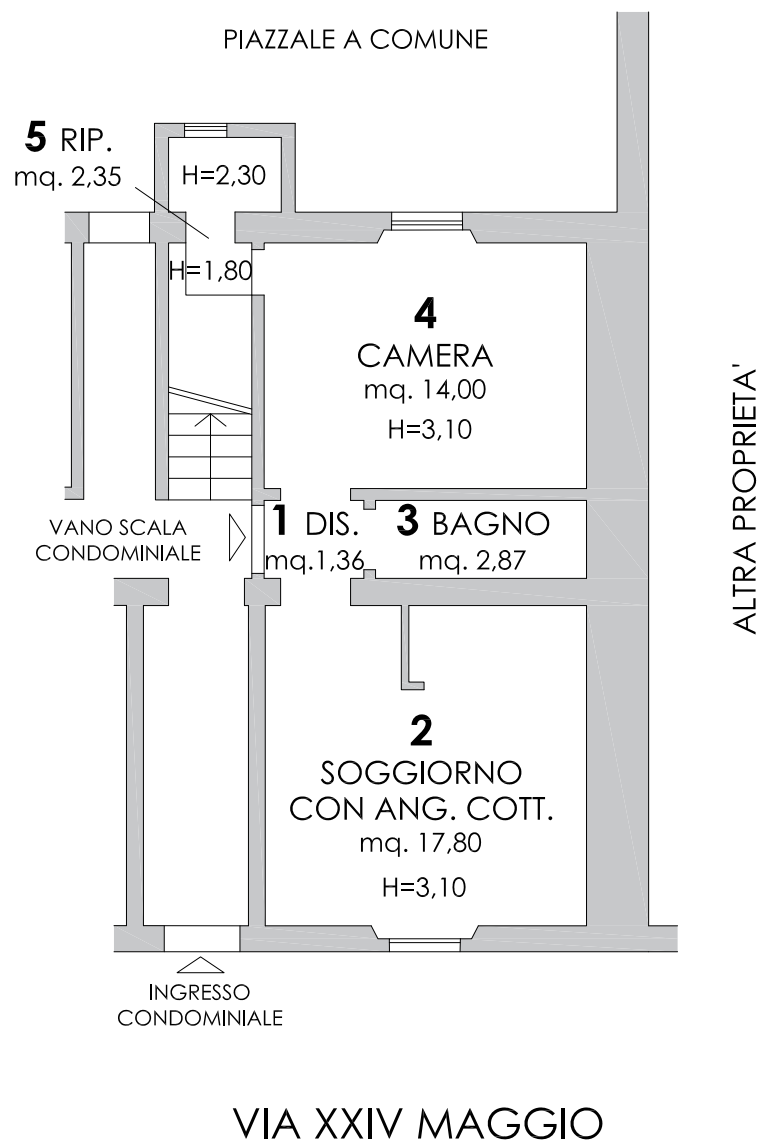