




NUOVO CATASTO EDILIZIO URBANO


(R. DECRETO-LEGGE 13 APRILE 1939, N. 632)

Planimetria dell'immobile situato nel Comune di SANDIGLIANO Via GRAMSCI N° 246
Ditta C.T. CREAZIONI TESSILI S.R.L. CON SEDE IN SANDIGLIANO
Allegata alla dichiarazione presentata all'Ufficio Tecnico Erariale di VERCELLI


PIANTA PIANO PRIMO

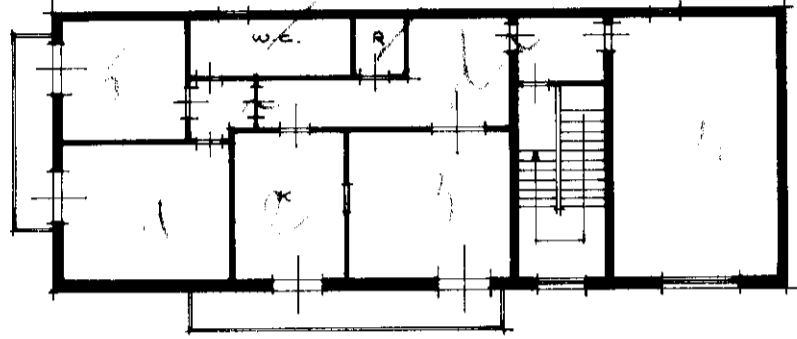

COMUNE DI SANDIGLIANO
ESTRATTO DI MAPPA F. 11
SCALA 1:2000

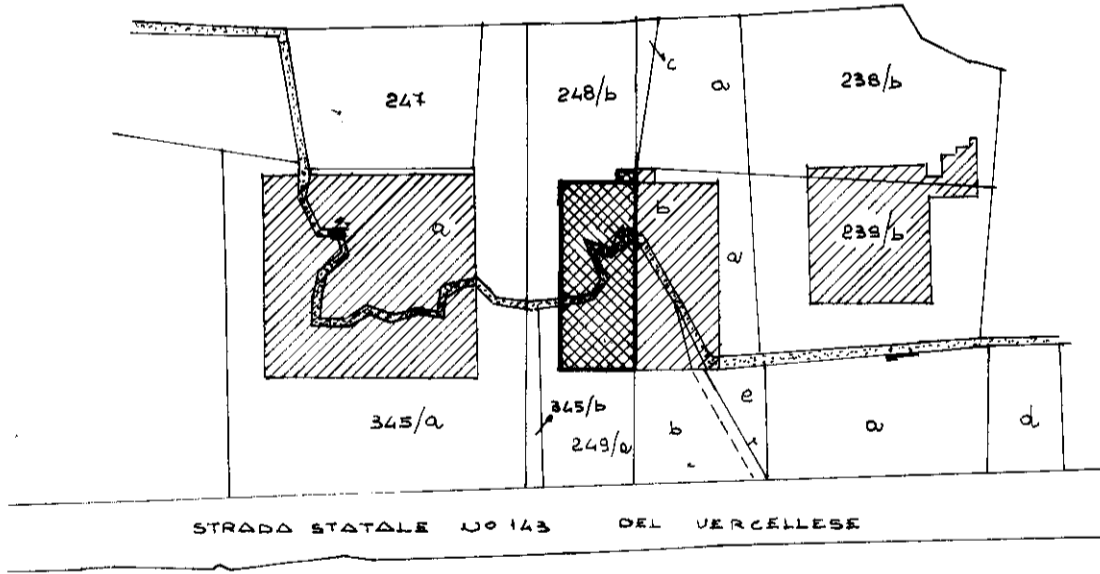

ORIENTAMENTO

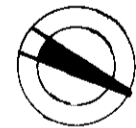

SCALA DI 1:200

SPAZIO RISERVATO PER LE ANNOTAZIONI D'UFFICIO

DATA
PROT. N° 14158 / 14 / 83

Compilata dal Geom. BARONCIANI M. G.
(Titolo, nome e cognome del tecnico)

Iscritto all'Albo dei GEOMETRI
della Provincia di BIELLA

DATA 26 GIU. 1983

Firma: Baronciani Marie