

ALLEGATO B

C.T.U.
GEOM. CRISTIANO ROBERTO GUARDUCCI

Tribunale di Prato

Esecuzione Immobiliare n. 75/2023
Immobile posto in via del Purgatorio, 22 -
Prato (PO)

Esecutato:

Creditore procedente: Condominio "Residence Il Parco"


Pianta piano quinto

1:100



PIANO QUINTO

h=2,70 ml.

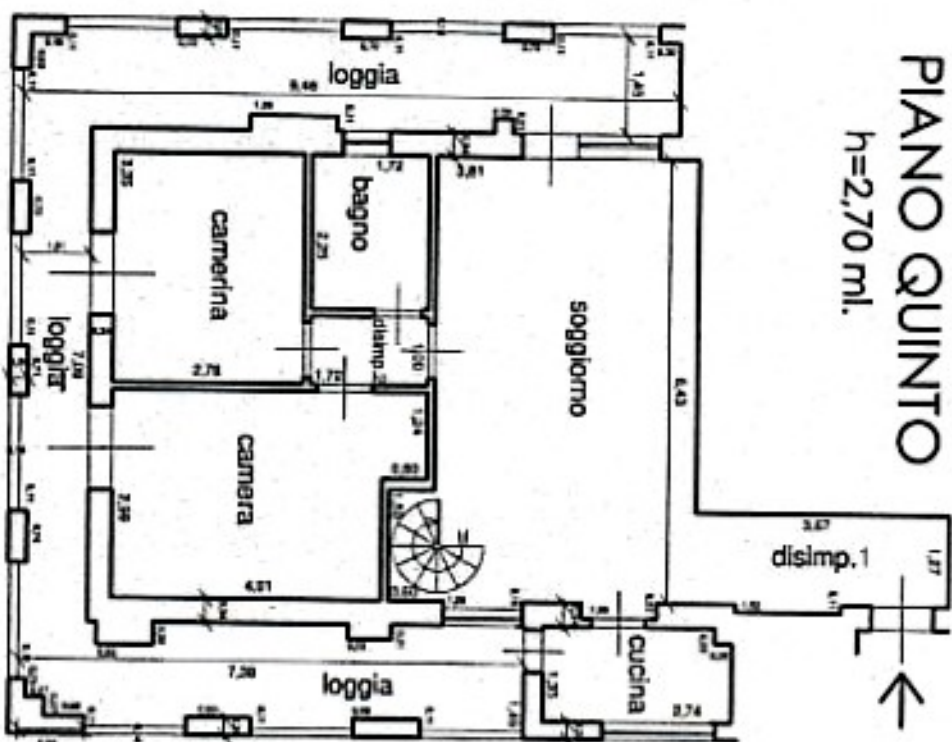

VIA DEL PURGATORIO

C.T.U.
GEOM. CRISTIANO ROBERTO GUARDUCCI

Tribunale di Prato

Esecuzione Immobiliare n. 75/2023
Immobile posto in via del Purgatorio, 20 -
Prato (PO)

Esecutato:

Creditore procedente: Condominio "Residence Il Parco"


Pianta piano sesto-soffitta

Scala
1:100

2

PIANO SESTO-SOFFITTA

h=1,38-1,90 ml.

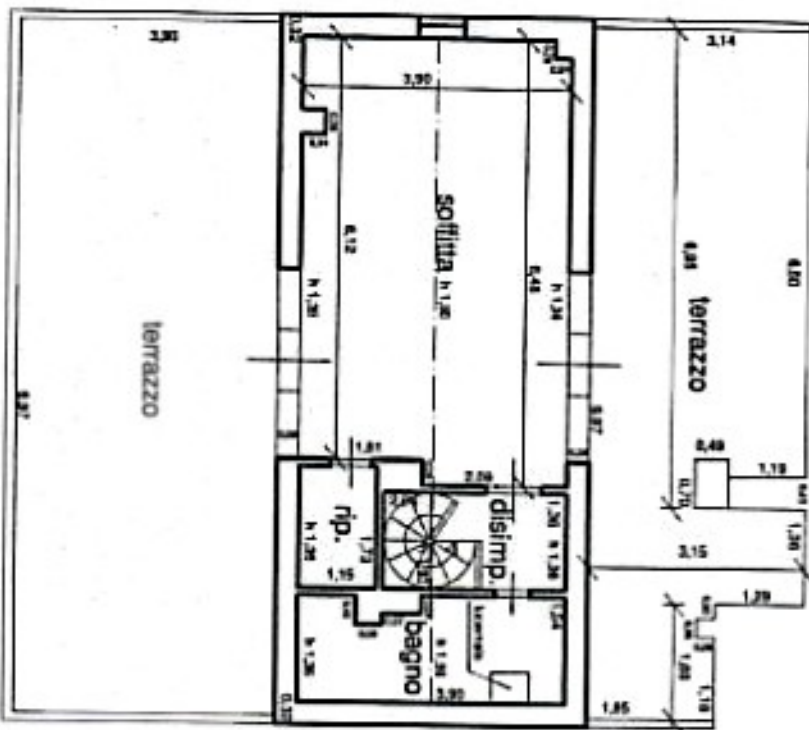

VIA DEL PURGATORIO

C.T.U.
GEOM. CRISTIANO ROBERTO GUARDUCCI

Tribunale di Prato

Esecuzione Immobiliare n. 75/2023
Immobile posto in via del Purgatorio, 10a -
Prato (PO)

Esecutato:

Creditore procedente: Condominio "Residence Il Parco"


Pianta piano seminterrato

Scala
1:100



PIANO SEMINTERRATO

h=3,34 ml.

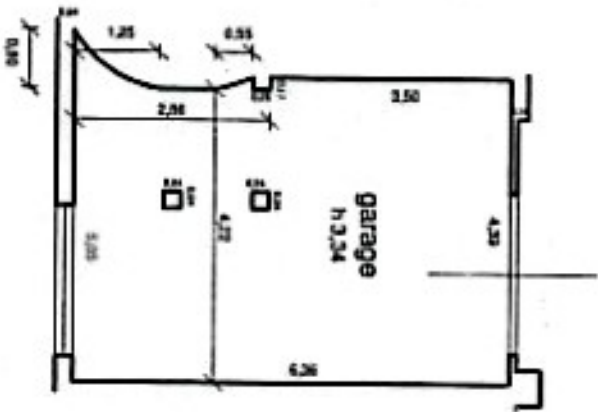

VIA DEL PURGATORIO