

Fig. 22, part. 486, sub. 2  
**Pianta piano terra Scala 1:100**



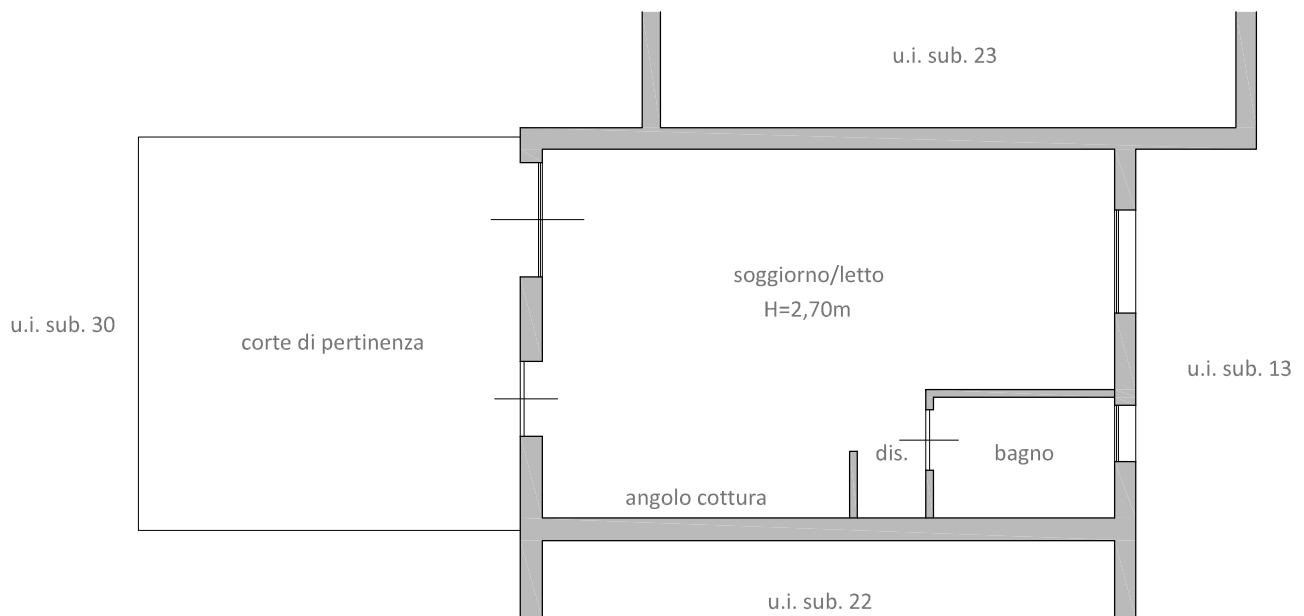



Fig. 22, part. 486, sub. 7  
**Pianta piano primo Scala 1:100**

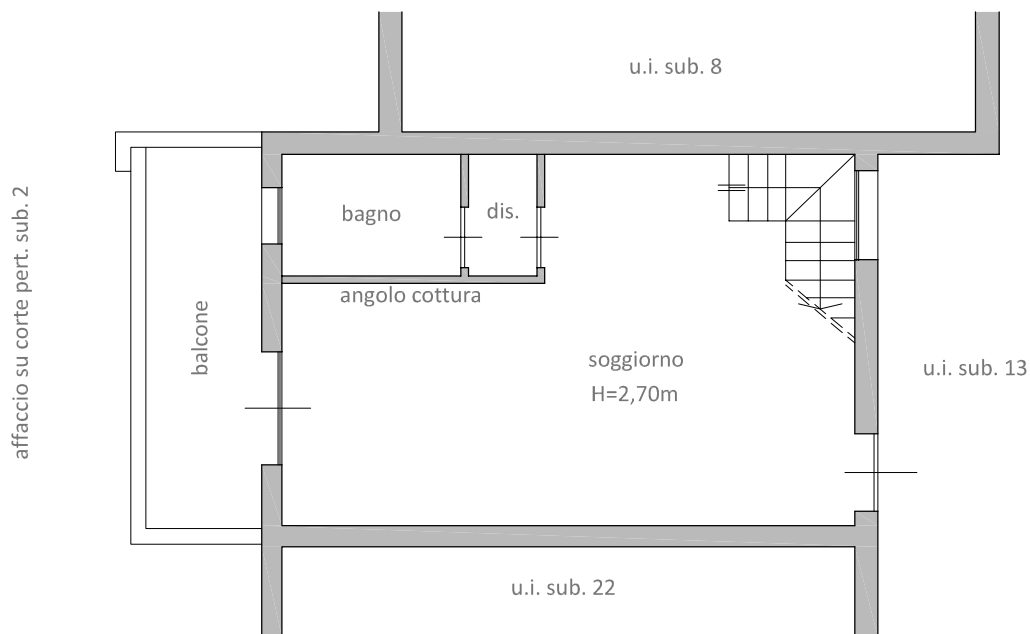

**Pianta piano secondo (sottotetto) Scala 1:100**

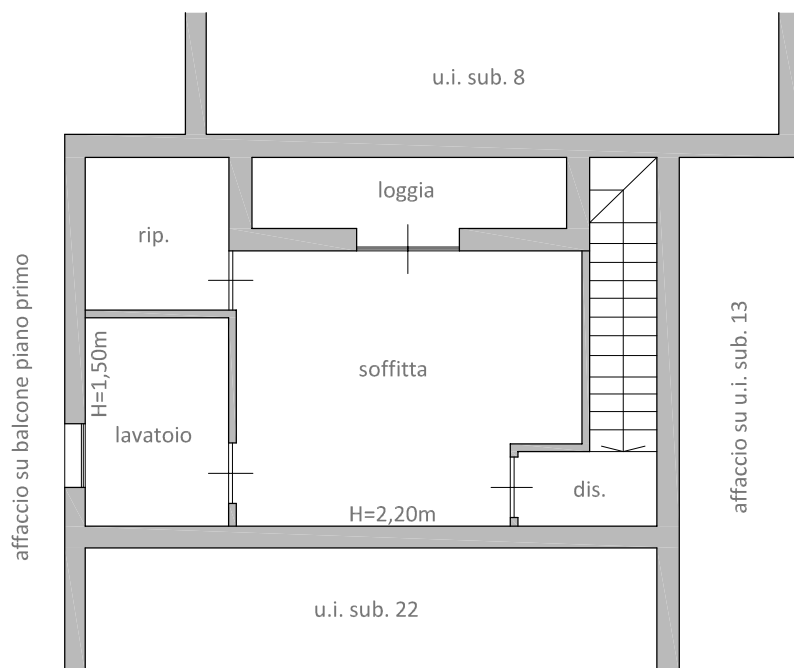

Fg. 22, part. 486, sub. 8  
**Pianta piano primo Scala 1:100**

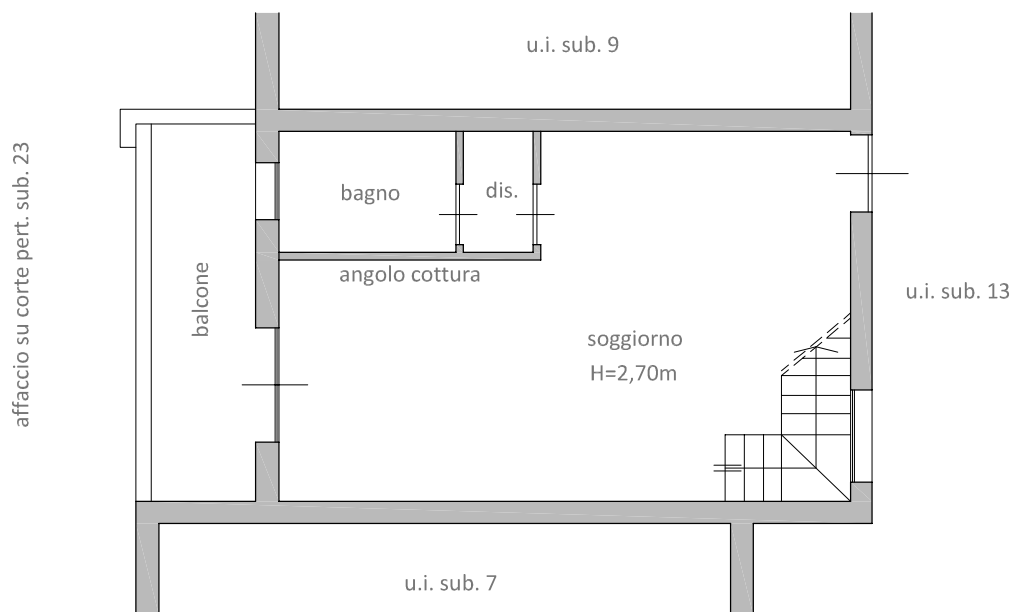

**Pianta piano secondo (sottotetto) Scala 1:100**

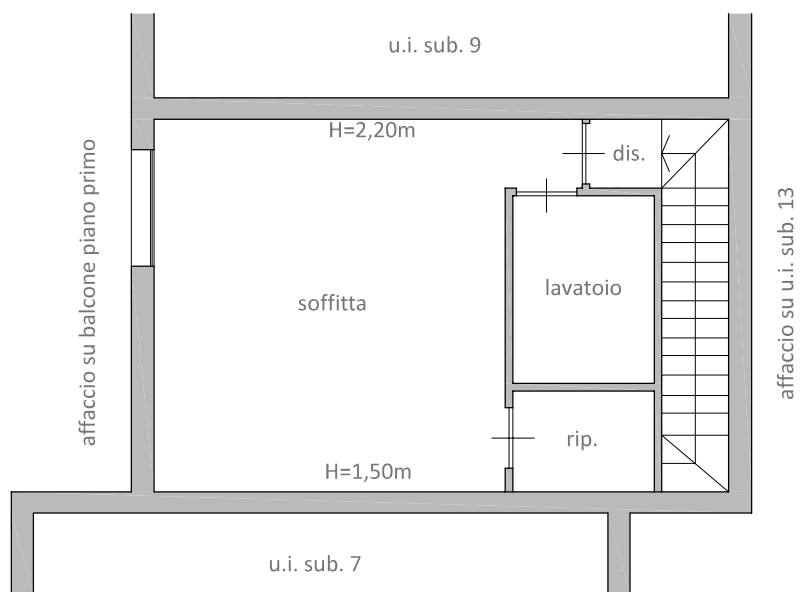



Fig. 22, part. 486, sub. 9  
**Pianta piano primo Scala 1:100**



**Pianta piano secondo (sottotetto) Scala 1:100**



Fig. 22, part. 486, sub. 10  
**Pianta piano primo Scala 1:100**

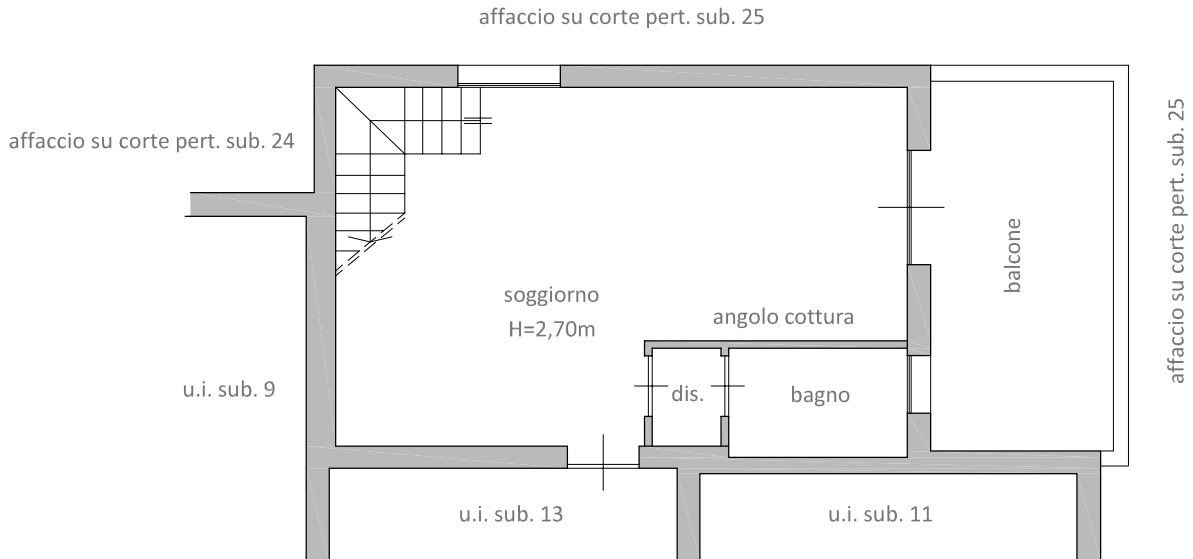

**Pianta piano secondo (sottotetto) Scala 1:100**


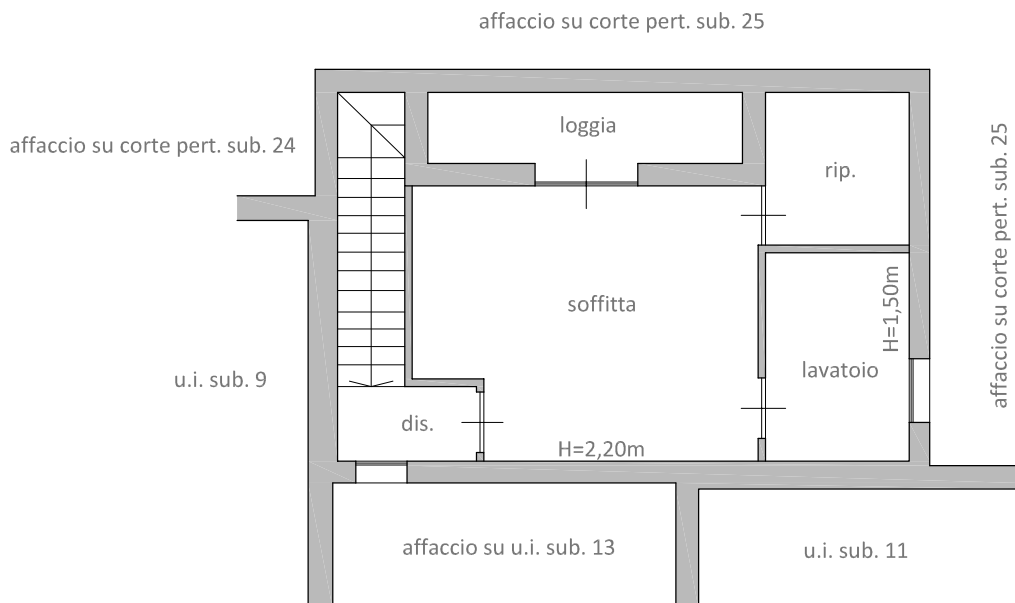


Fig. 22, part. 486, sub. 12  
**Pianta piano primo Scala 1:100**

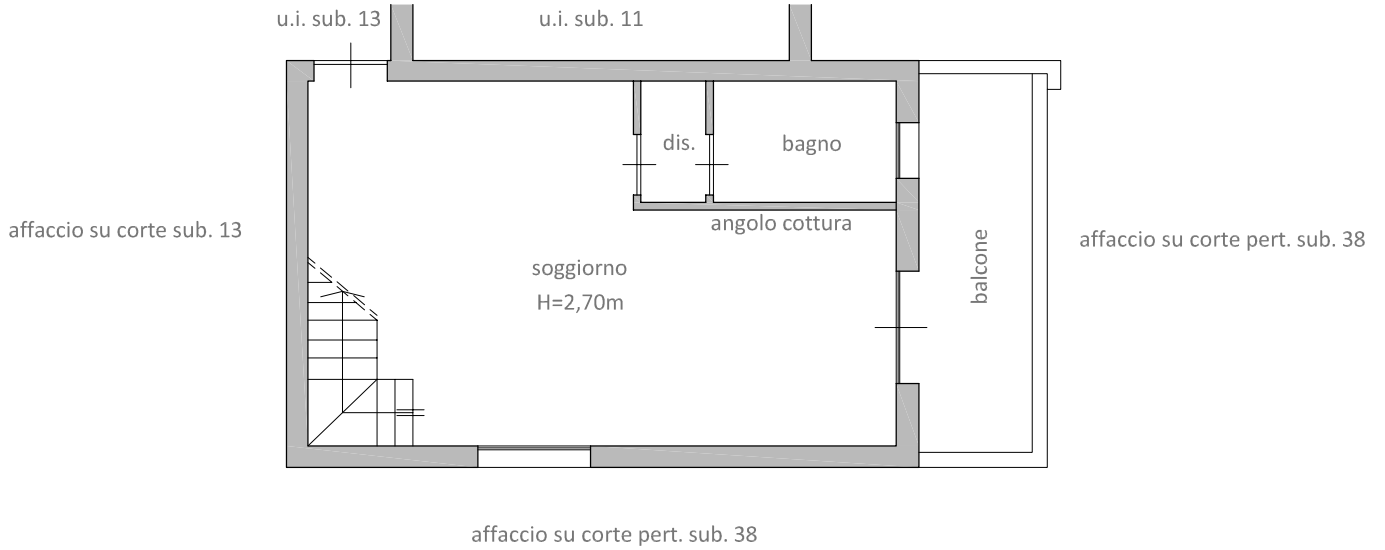

**Pianta piano secondo (sottotetto) Scala 1:100**




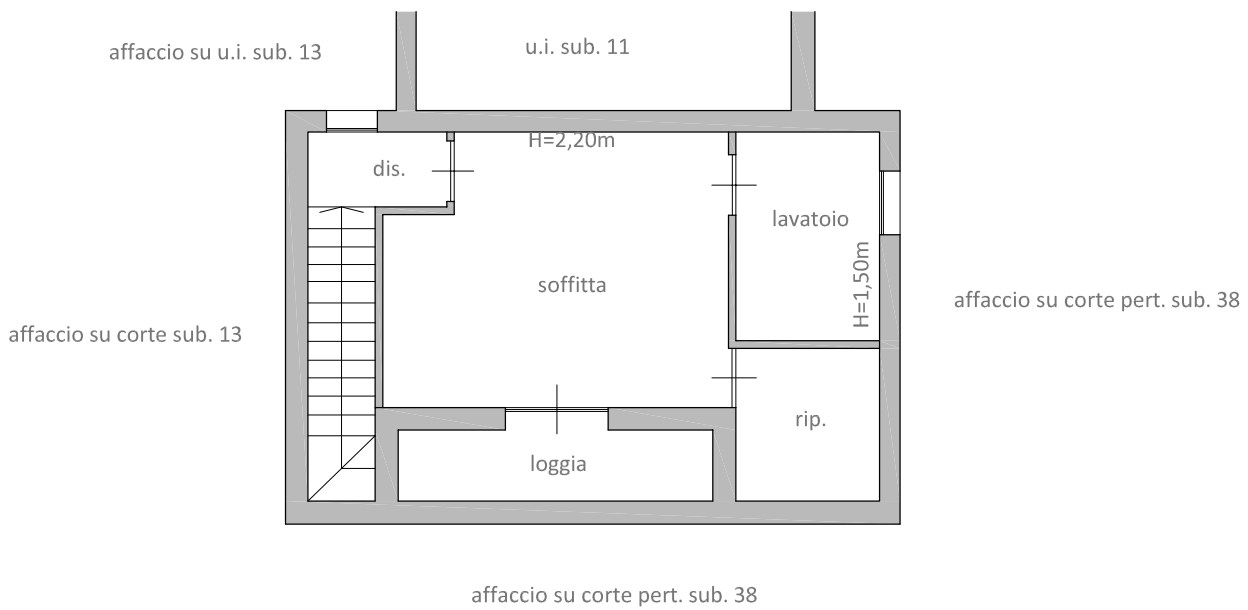


Fig. 22, part. 486, sub. 22  
**Pianta piano terra Scala 1:100**

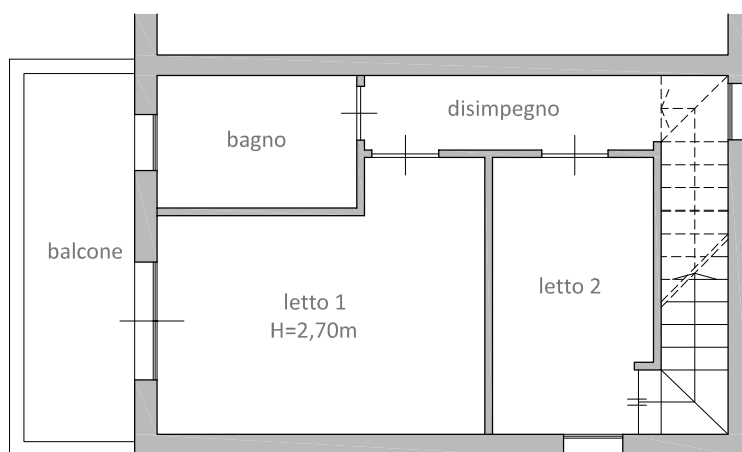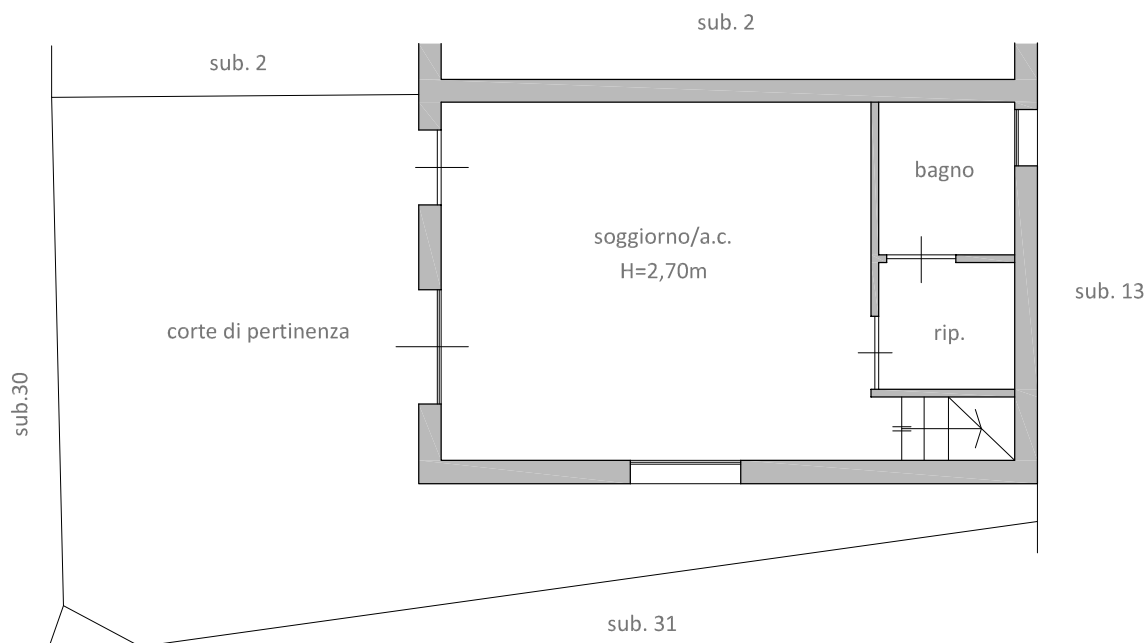

**Pianta piano primo Scala 1:100**

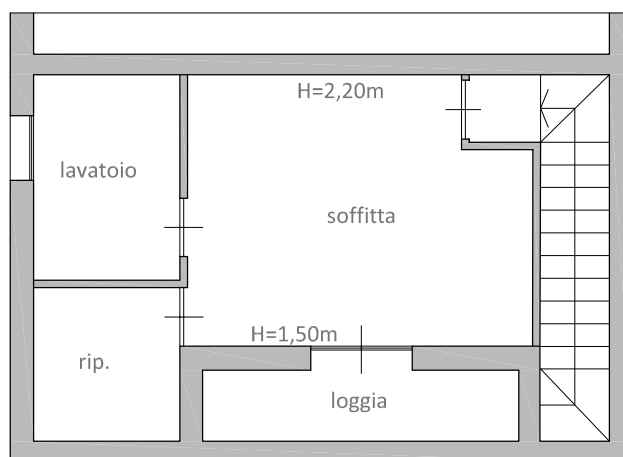

**Pianta piano secondo Scala 1:100**



Fig. 22, part. 486, sub. 23  
**Pianta piano terra Scala 1:100**

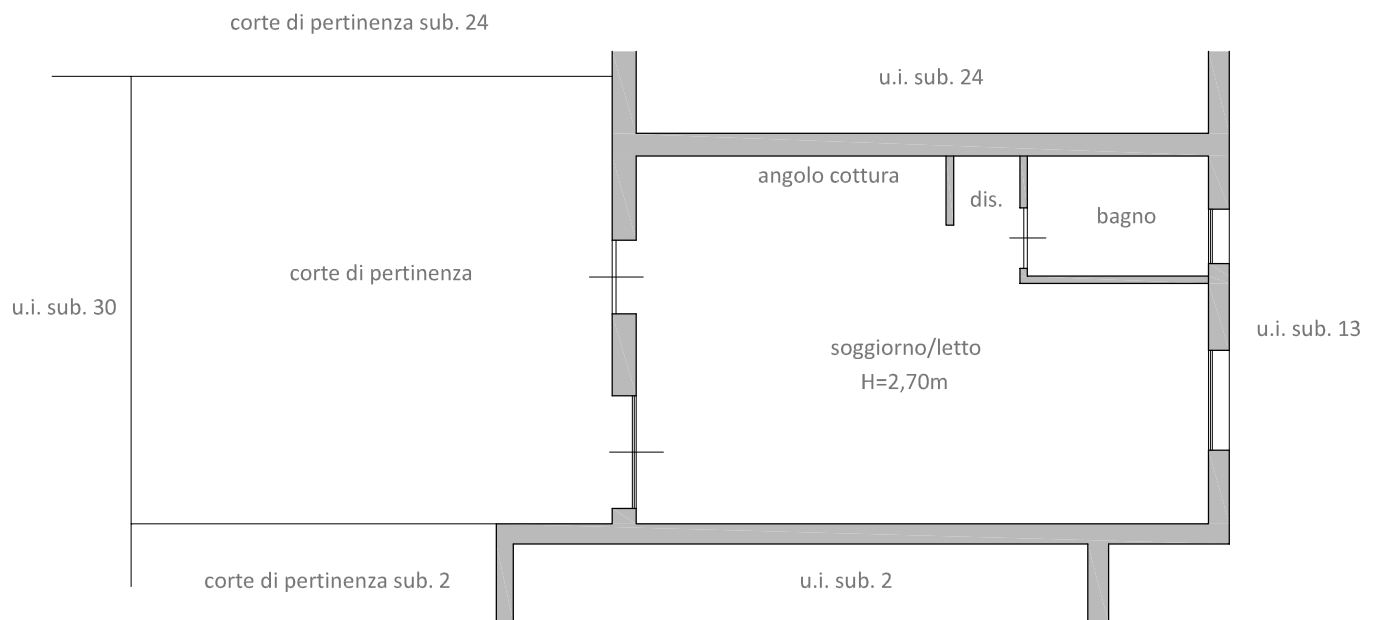




Fig. 22, part. 486, sub. 24  
**Pianta piano terra Scala 1:100**

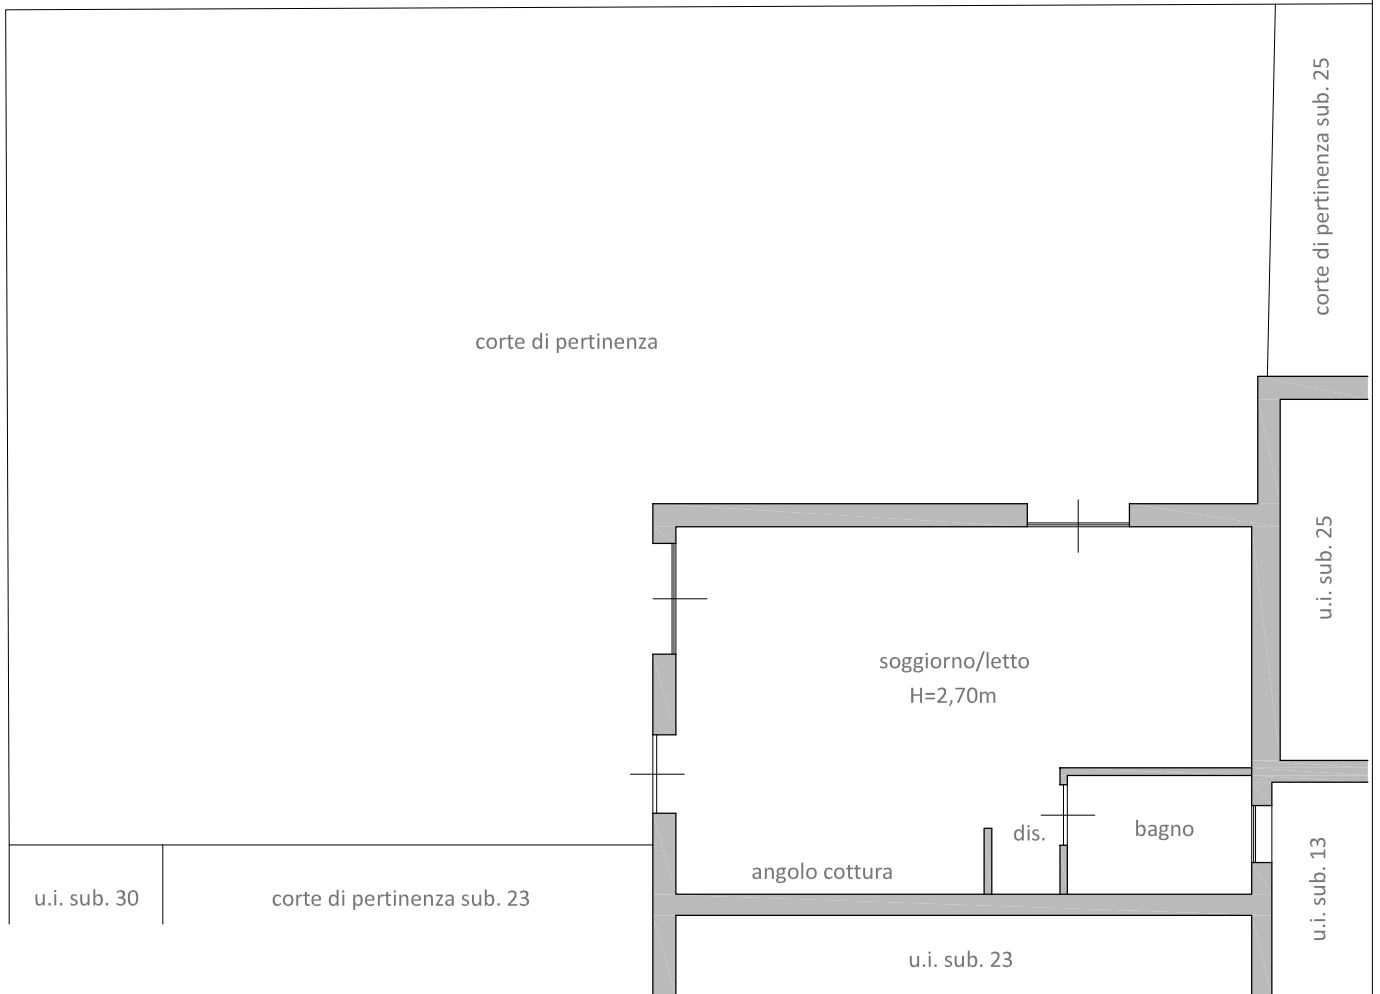


Fig. 22, part. 486, sub. 25  
**Pianta piano terra Scala 1:100**

