





















Planimetria distributiva Indicazione lotti di vendita (fabbricati)
Pianta piano terra Scala 1:1000


LEGENDA

	Lotto n. 1
	Lotto n. 2
	Lotto n. 3
	Lotto n. 4
	Lotto n. 5
	Lotto n. 6
	Lotto n. 7
	Lotto n. 8
	Lotto n. 9
	Lotto n. 10



Planimetria distributiva Indicazione lotti di vendita (fabbricati)
Pianta piano primo Scala 1:1000

LEGENDA	
	Lotto n. 1
	Lotto n. 2
	Lotto n. 3
	Lotto n. 4
	Lotto n. 5
	Lotto n. 6
	Lotto n. 7
	Lotto n. 8
	Lotto n. 9
	Lotto n. 10

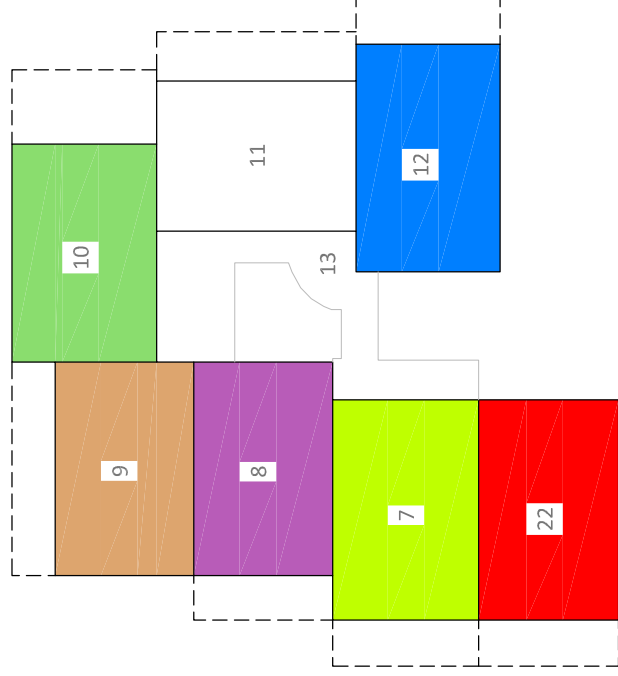

Pianta piano secondo Scala 1:1000

