


Fabbricato urbano in Liveri (Na) alla Via Cupa

LOTTO N.1

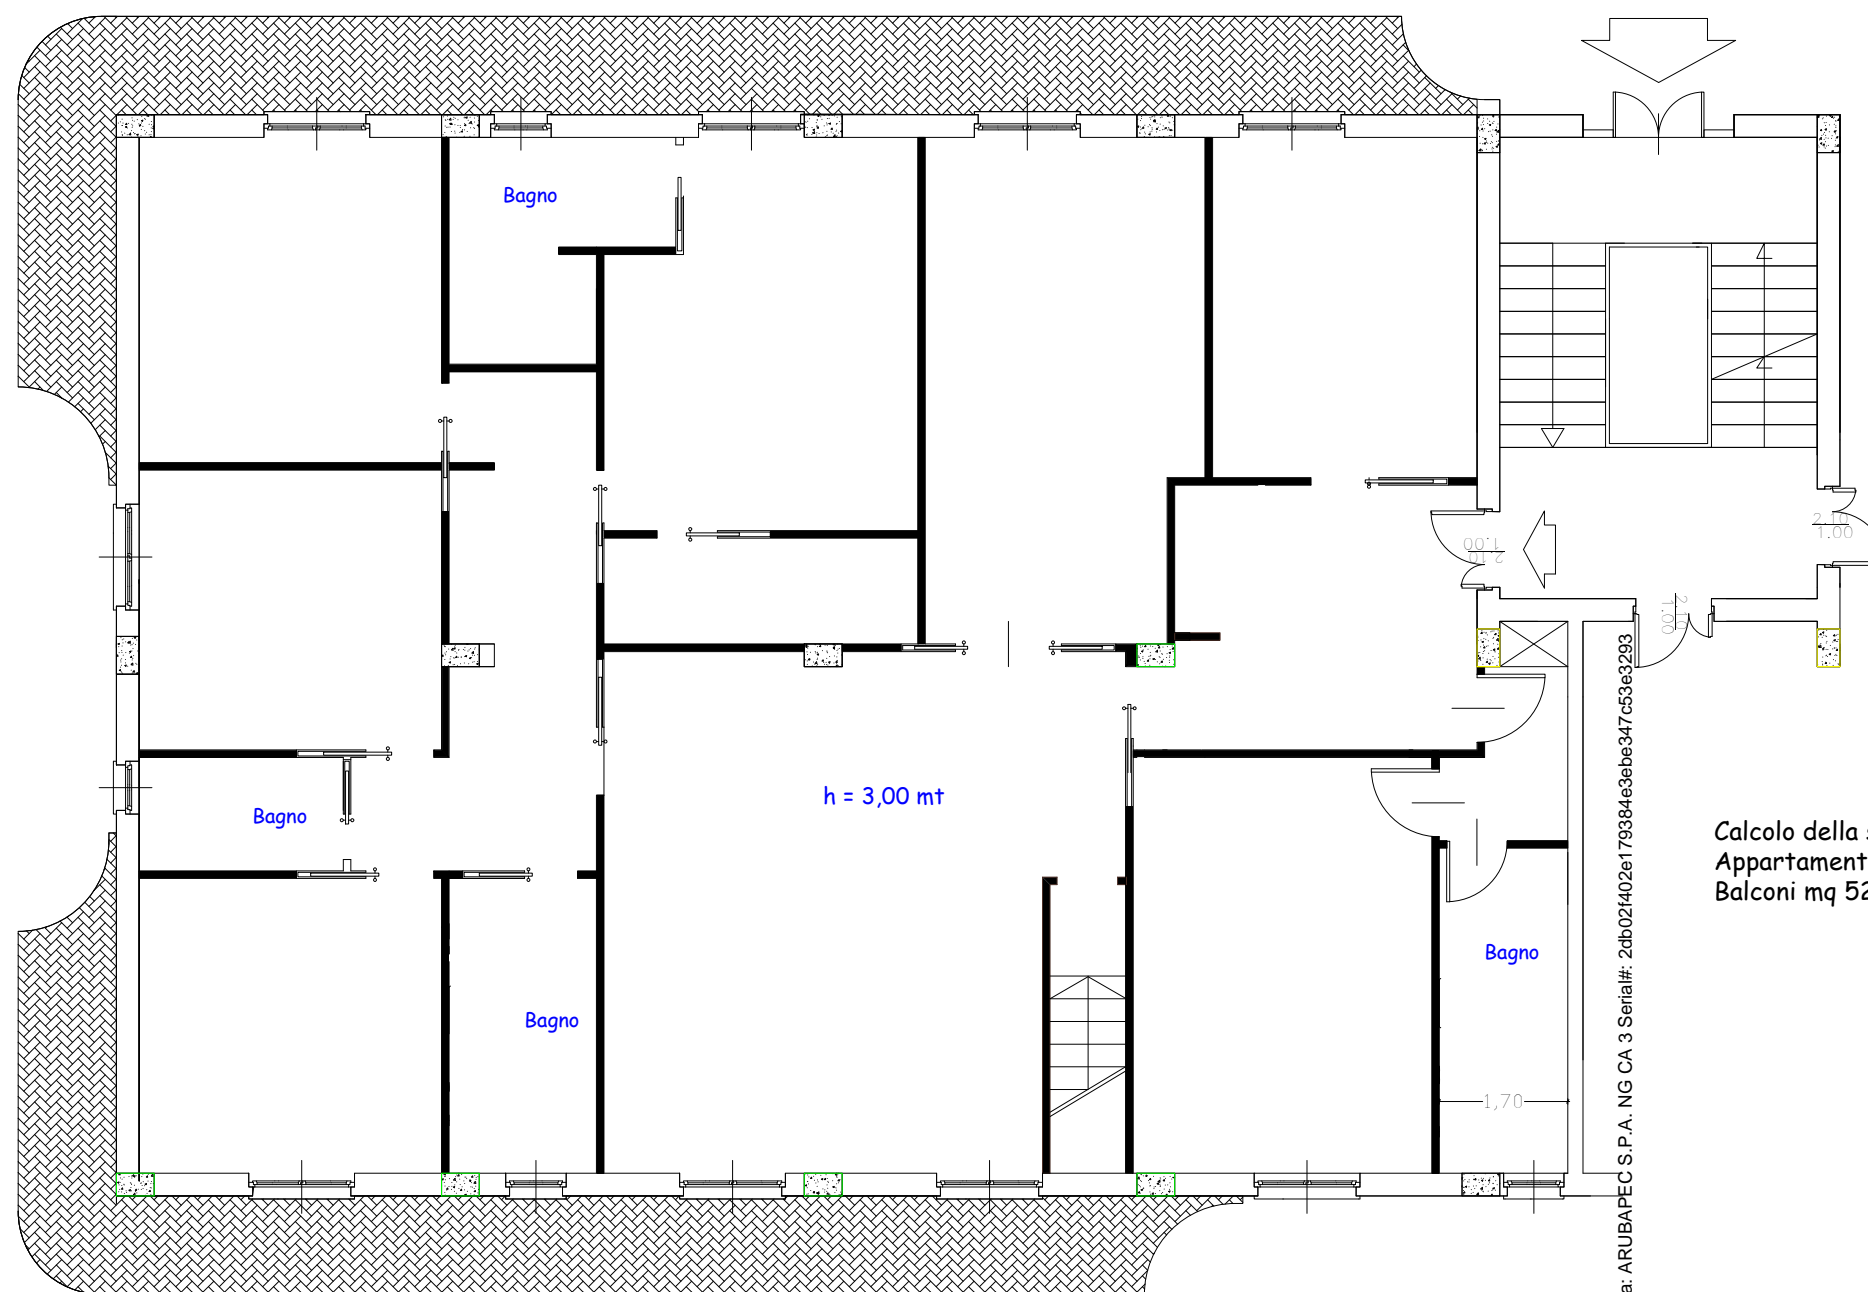

Calcolo della superficie commerciale
Appartamento p.R. mq 260,00
Balconi mq 52,00 (da raggugiare)

PIANTA PIANO Rialzato.
Scala 1:100

Firmato Da: VELOTTI LUCA Emesso Da: ARUBAPEC S.P.A. NG CA 3 Serial#: 2db02f402e179384e3e347c53e3293

