


LOTTO N.8

Fabbricato urbano in Liveri (Na) alla Via Cupa

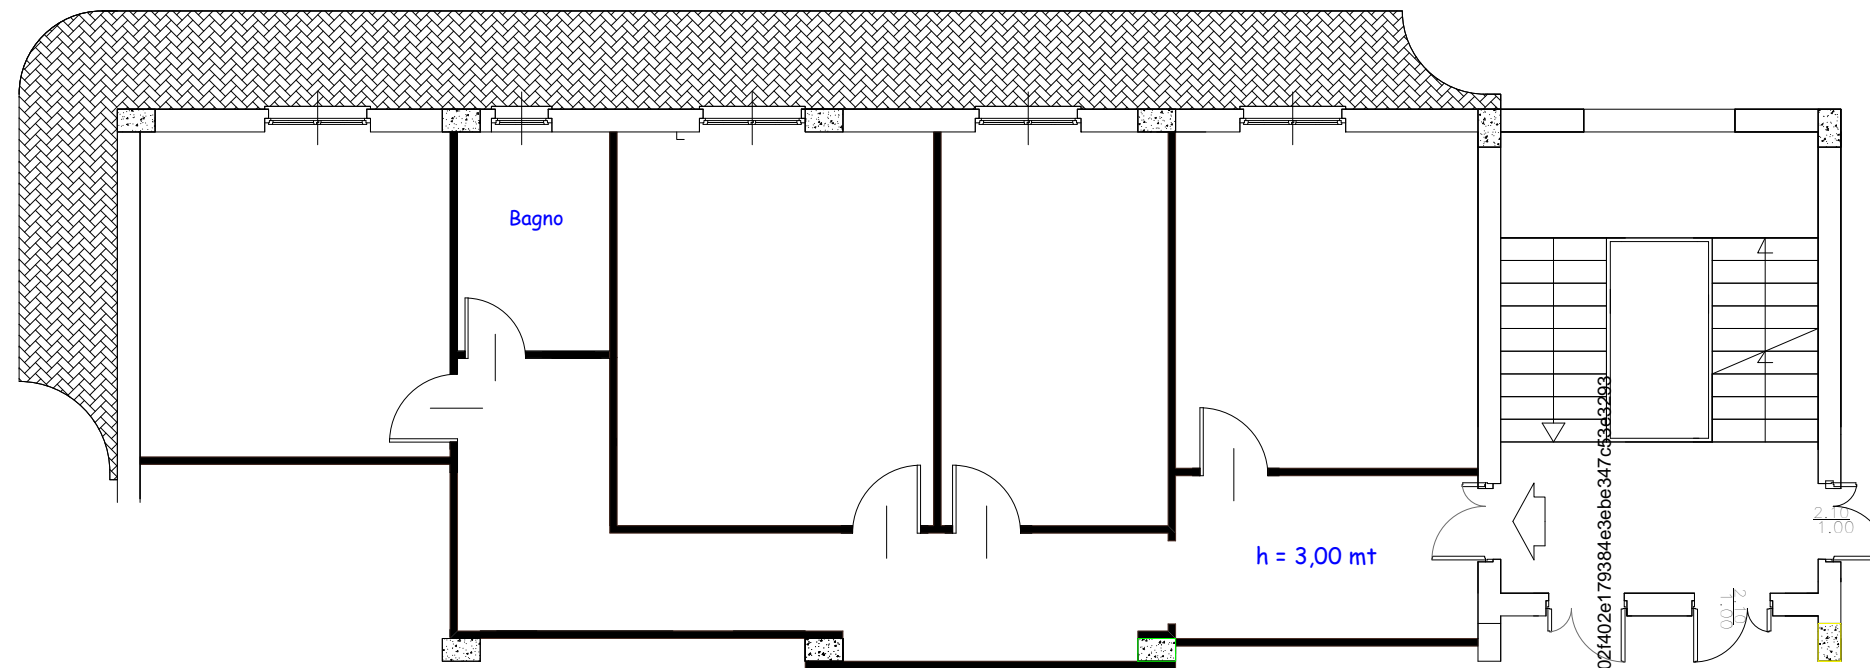

PIANTA PIANO Secondo.
Scala 1:100

Calcolo della superficie commerciale
Appartamento p.2 mq 115,00
Balcone mq 28,00 (da raggugliare)

Firmato Da: VELOTTI LUCA E mes
Da: 48
2db02f402e179384e3e347c53a3293