


Fabbricato urbano in Liveri (Na) alla Via Cupa

LOTTO N.10

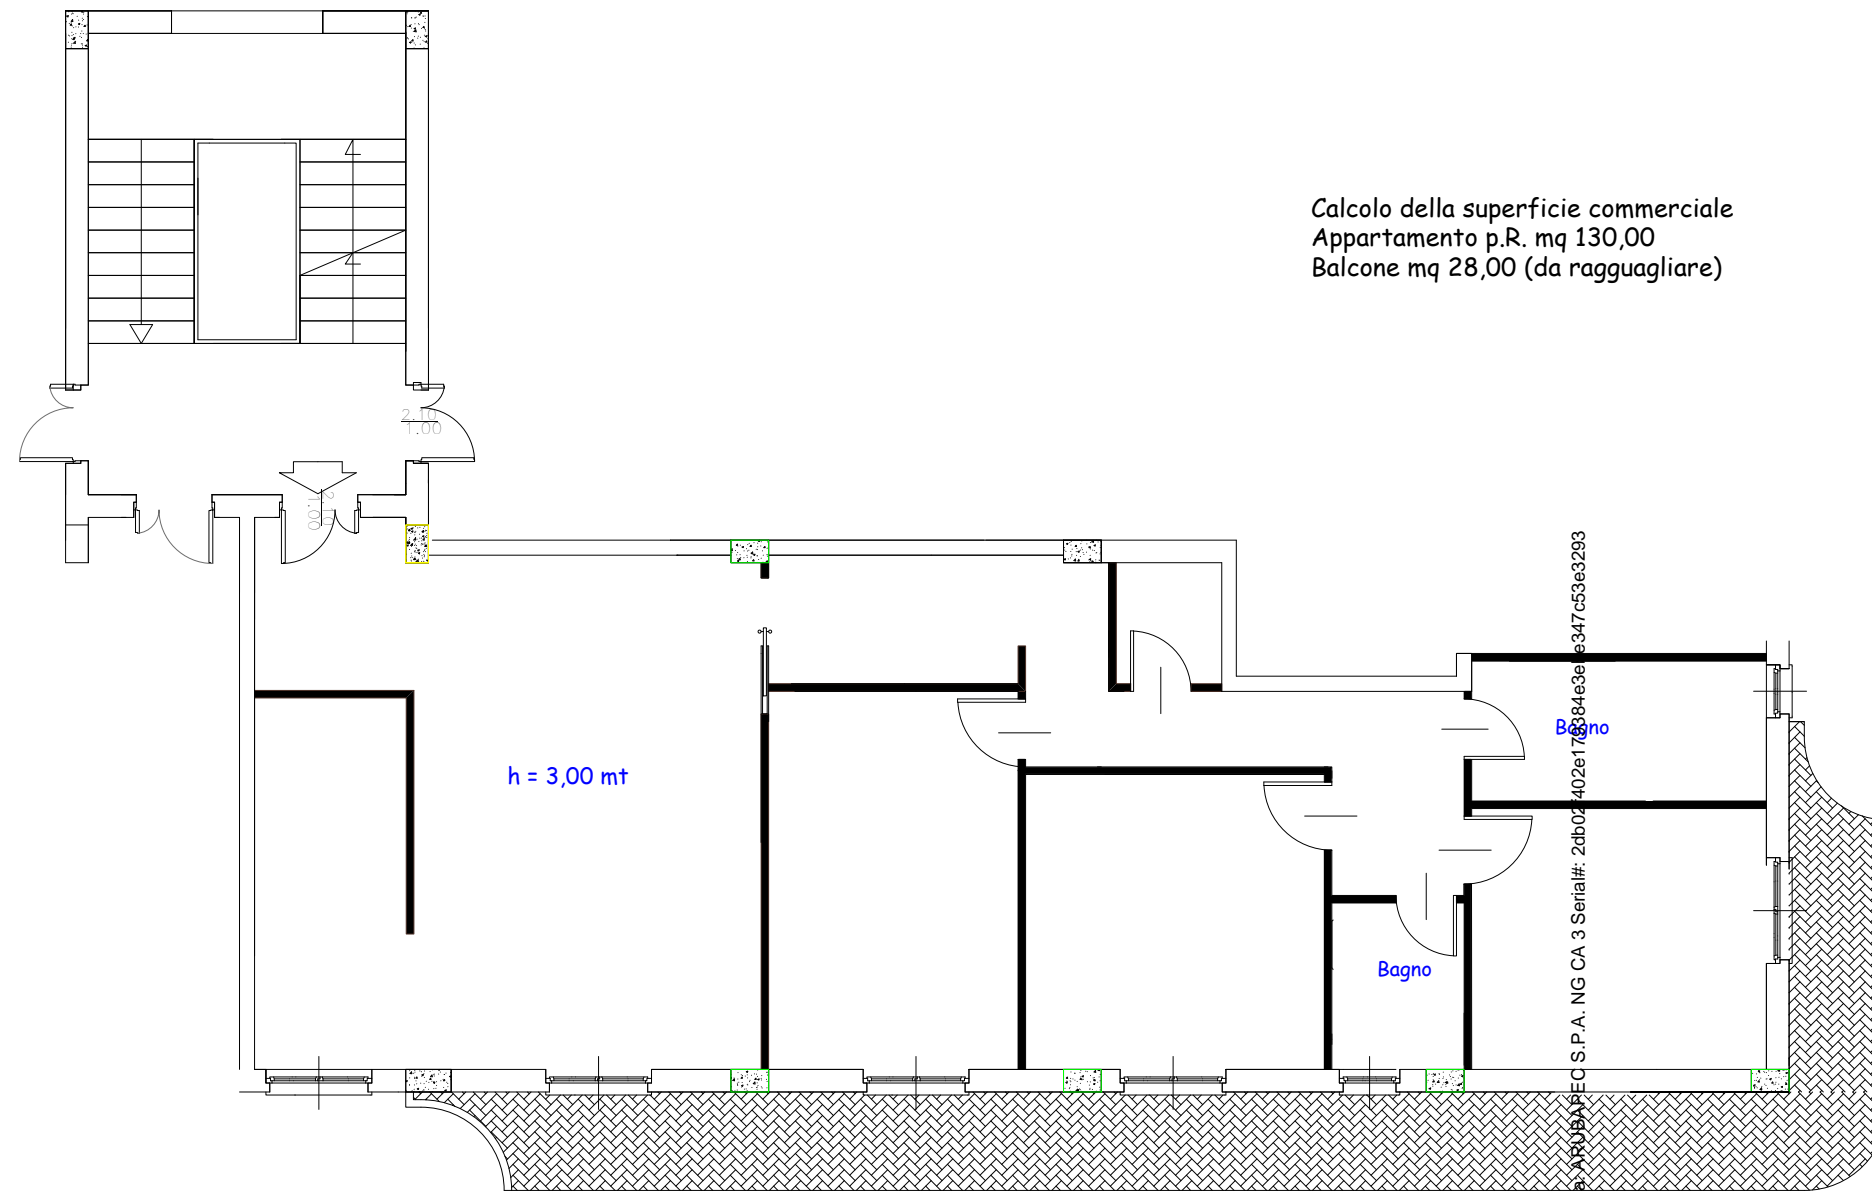

PIANTA PIANO Secondo.
Scala 1:100

