

**Agenzia del Territorio  
CATASTO FABBRICATI  
Ufficio Provinciale di  
Napoli**

Dichiarazione protocollo n. NA0406886 del 14/10/2015

Planimetria di u.i.u. in Comune di Acerra

Via Pasquale Grazioso

civ. 23

Identificativi Catastali:

Sezione:

Foglio: 2

Particella: 493

Subalterno: 14

Compilata da:

Lettieri Raffaele

Iscritto all'albo:

Geometri


Prov. Napoli

N. 4924



Scheda n. 1

Scala 1:200

PIANTA PIANO SECONDO

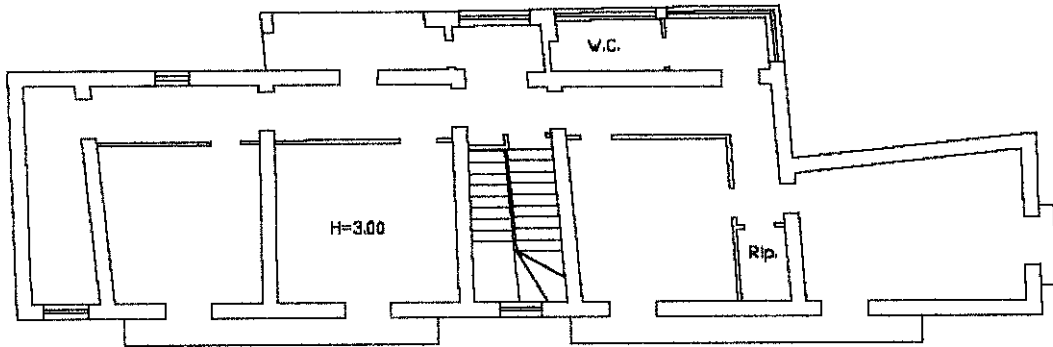

PIANTA PIANO COPERTURA

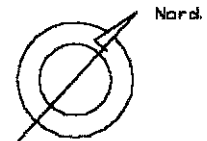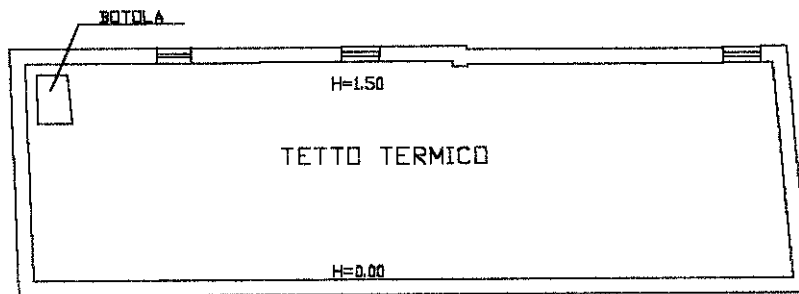

Ultima planimetria in atti