

Agenzia del Territorio
CATASTO FABBRICATI
Ufficio Provinciale di
Napoli

Dichiarazione protocollo n. NA0598713 del 01/07/2011

Planimetria di u.i.u. in Comune di Frattamaggiore

Via Carditello

civ. 109

60

Identificativi Catastali:

Sezione:

Foglio: 6

Particella: 1400

Subalterno: 13

Compilata da:

Iscritto all'albo:
Ingegneri


Prov. Napoli

N. 6605


Scheda n. 1

Scala 1:200

PIANTA PIANO TERRA

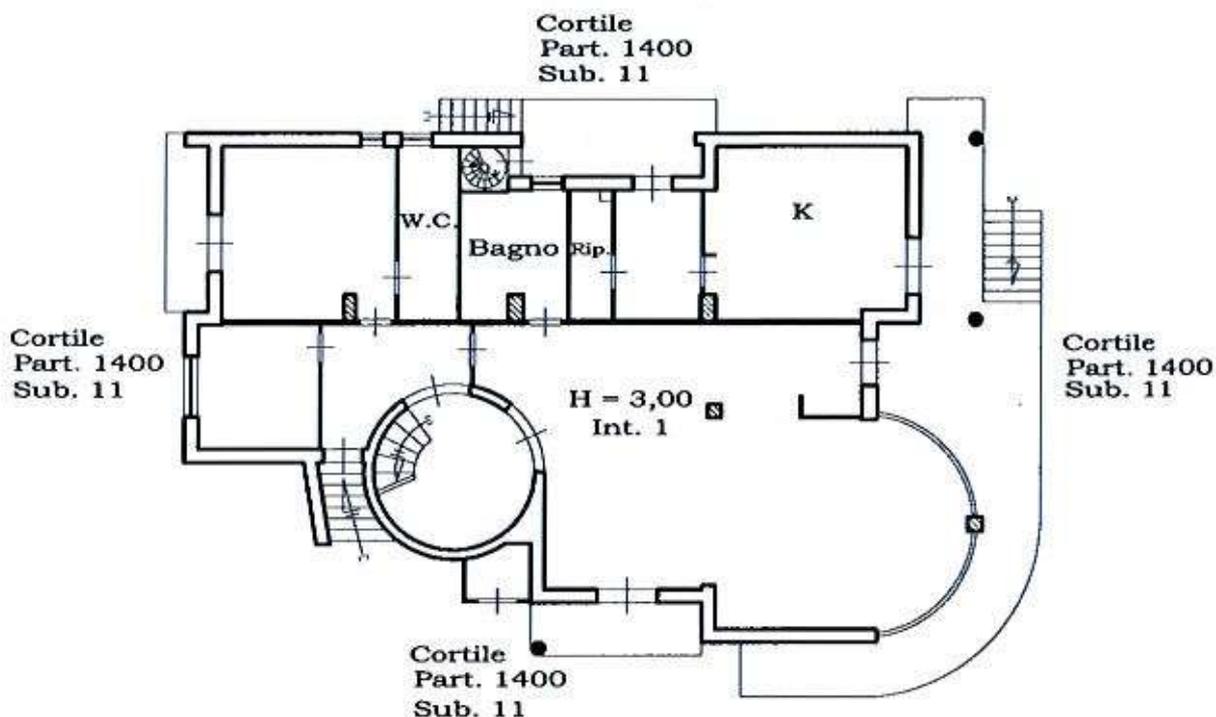

PIANTA PIANO PRIMO

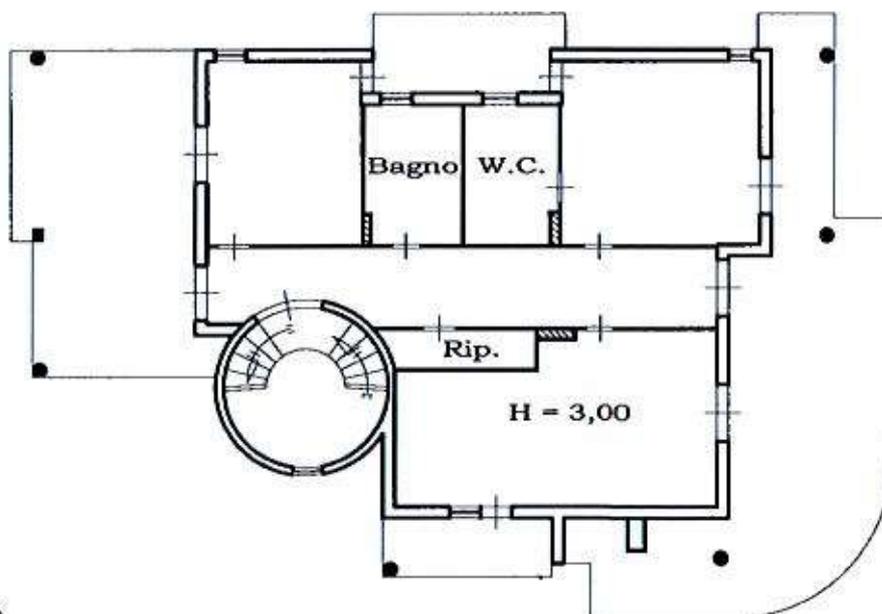

Ultima planimetria in atti

Catasto dei Fabbricati - Situazione al 21/12/2017 - Comune di FRATTAMAGGIORE (D789) - Foglio: 6 - Particella: 1400 - Subalterno: 13 >