

**Agenzia del Territorio
CATASTO FABBRICATI
Ufficio Provinciale di
Napoli**

Dichiarazione protocollo n. del

Planimetria di u.i.u. in Comune di Napoli

Via Spano Giuseppe

civ. 43

Identificativi Catastali:

Sezione: SEC

Foglio: 6

Particella: 723


Subalterno: 4

Scheda n. 1

Scala 1:200

PIANTA PIANO TERRA
INT. 1

CORTE STESSA DITTA

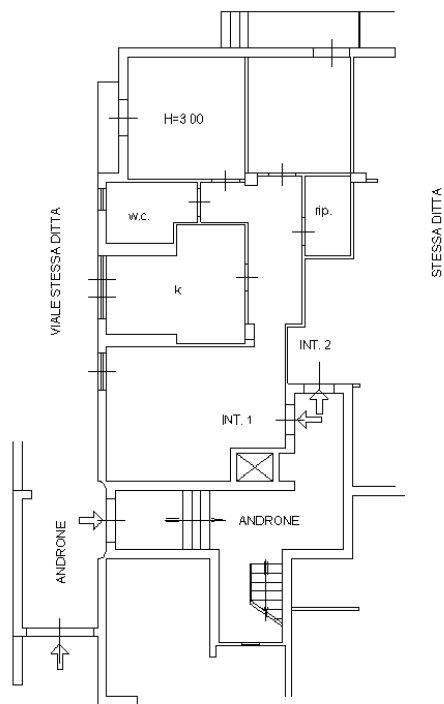

VIA PRIVATA SPANO

