




**Agenzia delle Entrate
CATASTO FABBRICATI
Ufficio Provinciale di
Mantova**


ELABORATO PLANIMETRICO	
Compilato da: Alessi Elisa	
Iscritto all'albo: Architetti	
Prov. Mantova	N. 536

Comune di Castel Goffredo	Protocollo n. MN0015137 del 11/04/2023
Sezione: Foglio: 12 Particella: 179	Tipo Mappale n. del
Dimostrazione grafica dei subalterni	Scala 1 : 500


PIANTA PIANO TERRA

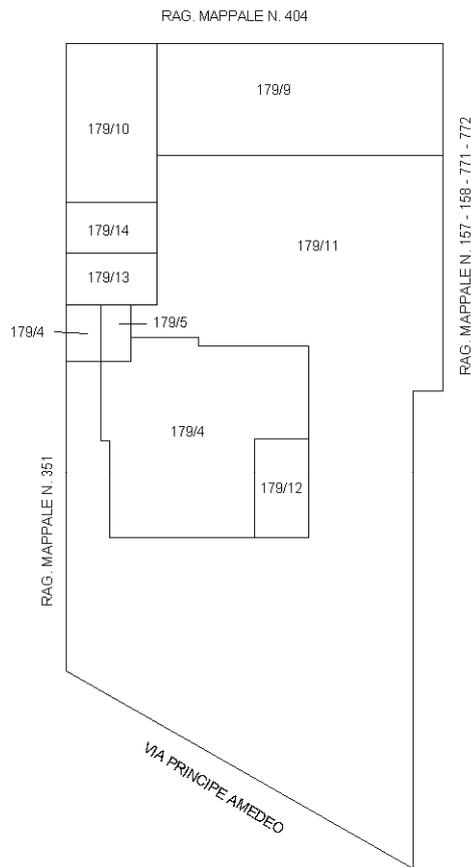

PIANTA PIANO PRIMO

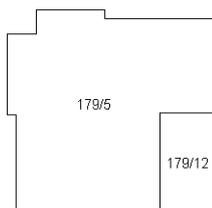

PIANTA PIANO SECONDO

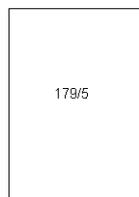

Ultima planimetria in atti

Identificativi Catastali:

Sezione:

Foglio: 12

Particella: 179

Subalterno: 4

Compilata da:
Alessi Elisa

Iscritto all'albo:
Architetti


Prov. Mantova

N. 536

Planimetria

Scheda n. 1

Scala 1:200

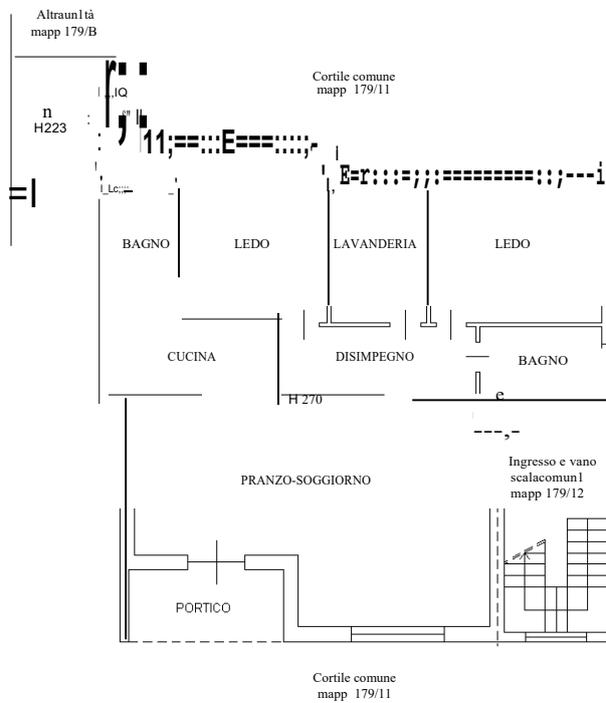

PIANO TERRA

ORIENTAMENTO



Agenzia delle Entrate
CATASTO FABBRICATI
 Ufficio Provinciale di
 Mantova

Dichiarazione protocollo n. _____ del _____
 Comune di Castel Goffredo
 Via Principe Amedeo _____


civ. 10

Identificativi Catastali:
 Sezione:
 Foglio: 12
 Particella: 179
 Subalterno: 5


Compilata da:
 Alessi Elisa
 Iscritto all'albo:
 Architetti
 Prov. Mantova

N. 536


Planimetria
 Scheda n. 1 Scala 1:200

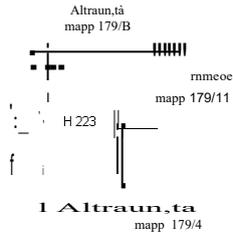

PIANO TERRA

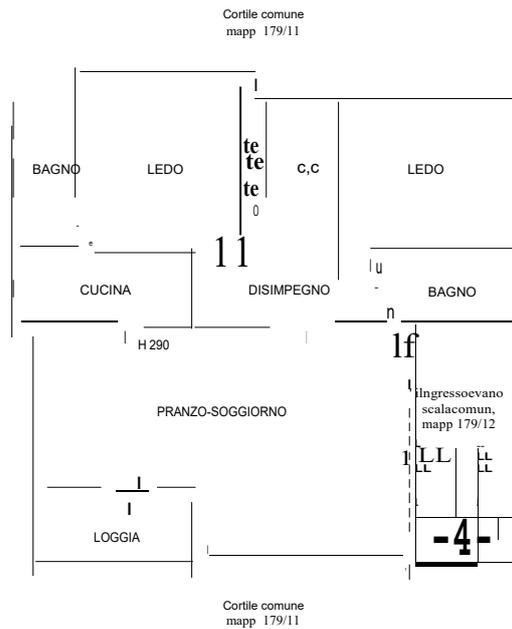

PIANO PRIMO

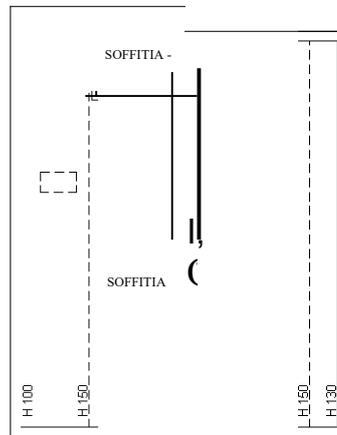

PIANO SECONDO

ORIENTAMENTO




Agenzia delle Entrate
CATASTO FABBRICATI
Ufficio Provinciale di
Mantova

Dichiarazione protocollo n. _____ del _____
Comune di Castel Goffredo
Via Principe Amedeo _____ civ. 10

Identificativi Catastali: Sezione: Foglio: 12 Particella: 179 Subalterno: 8	Compilata da: Alessi Elisa Iscritto all'albo: Architetti Prov. Mantova _____ N. 536
---	---

Planimetria
Scheda n. 1 Scala 1,200

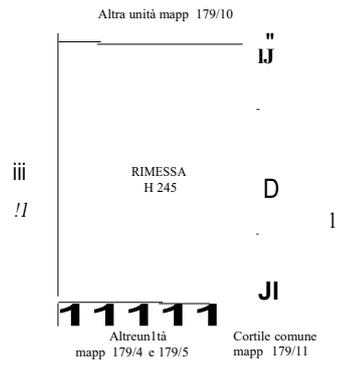

Agenzia delle Entrate
CATASTO FABBRICATI
Ufficio Provinciale di
Mantova

Dichiarazione protocollo n. _____ del _____
Comune di Castel Goffredo
Via Principe Amedeo _____

civ. 10

Identificativi Catastali:

Sezione:
Foglio: 12
Particella: 179
Subalterno: 10


Compilata da:
Alessi Elisa
Iscritto all'albo:
Architetti

Prov. Mantova

N. 536

Planimetria

Scheda n. 1 Scala 1:200

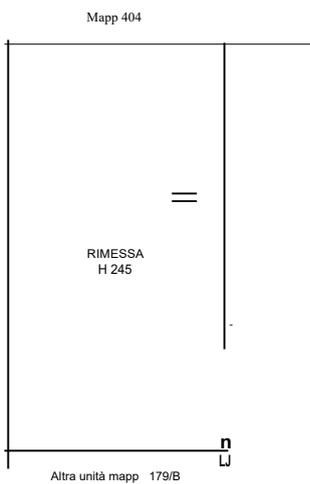

ORIENTAMENTO



Agenzia delle Entrate
CATASTO FABBRICATI
Ufficio Provinciale di
Mantova

Dichiarazione protocollo n. MN0059330 del 04/08/2016

Planimetria di u.i.u. in Comune di Castel Goffredo

Via Principe Amedeo

civ. 10

Identificativi Catastali:

Sezione:

Foglio: 12

Particella: 179

Subalterno: 10

Compilata da:

Ettori Enzo

Iscritto all'albo:
Geometri

Prov. Mantova

N. 1951

Scheda n. 1


Scala 1:200

PIANTA PIANO TERRA

RAG. MAPPALE N. 404

RAG. MAPPALE N. 351

RAG. MAPPALE N. 157 - 158 - 771 - 772

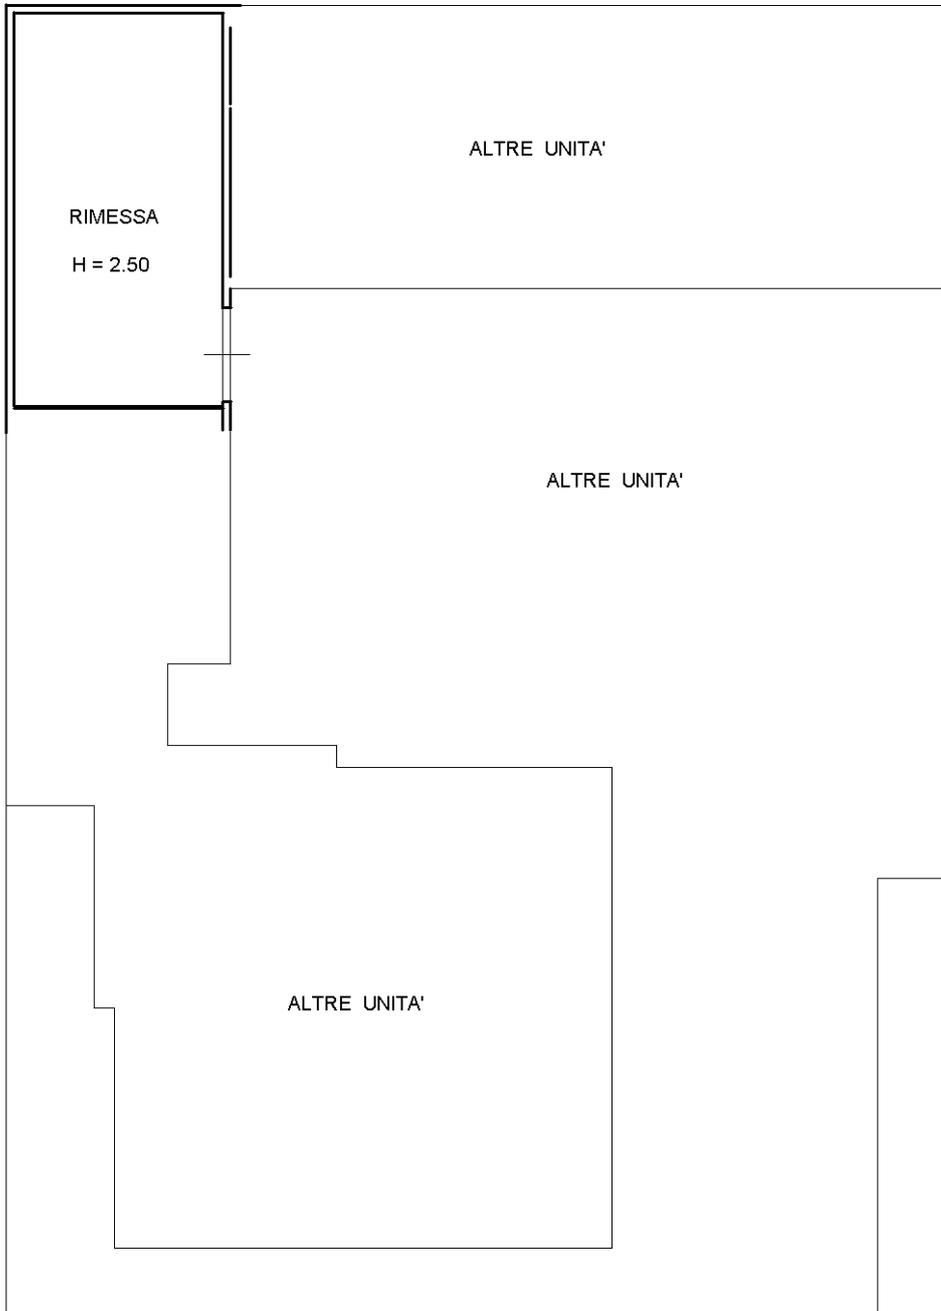

Catasto dei Fabbricati - Situazione al 15/06/2022 - Comune di CASTEL GOFFREDO(C118) - > Foglio 12 - Particella 179 - Subalterno 10 >
10 metri
VIA PRINCIPE AMEDEO n. 10 Piano T

Ultima planimetria in atti

Agenzia delle Entrate
CATASTO FABBRICATI
Ufficio Provinciale di
Mantova

Dichiarazione protocollo n. MN0059330 del 04/08/2016

Planimetria di u.i.u. in Comune di Castel Goffredo

Via Principe Amedeo

civ. 10

Identificativi Catastali:

Sezione:

Foglio: 12

Particella: 179

Subalterno: 9

Compilata da:

Ettori Enzo

Iscritto all'albo:
Geometri

Prov. Mantova

N. 1951

Scheda n. 1


Scala 1:200

PIANTA PIANO TERRA

RAG. MAPPALE N. 404

RAG. MAPPALE N. 351

RAG. MAPPALE N. 157 - 158 - 771 - 772

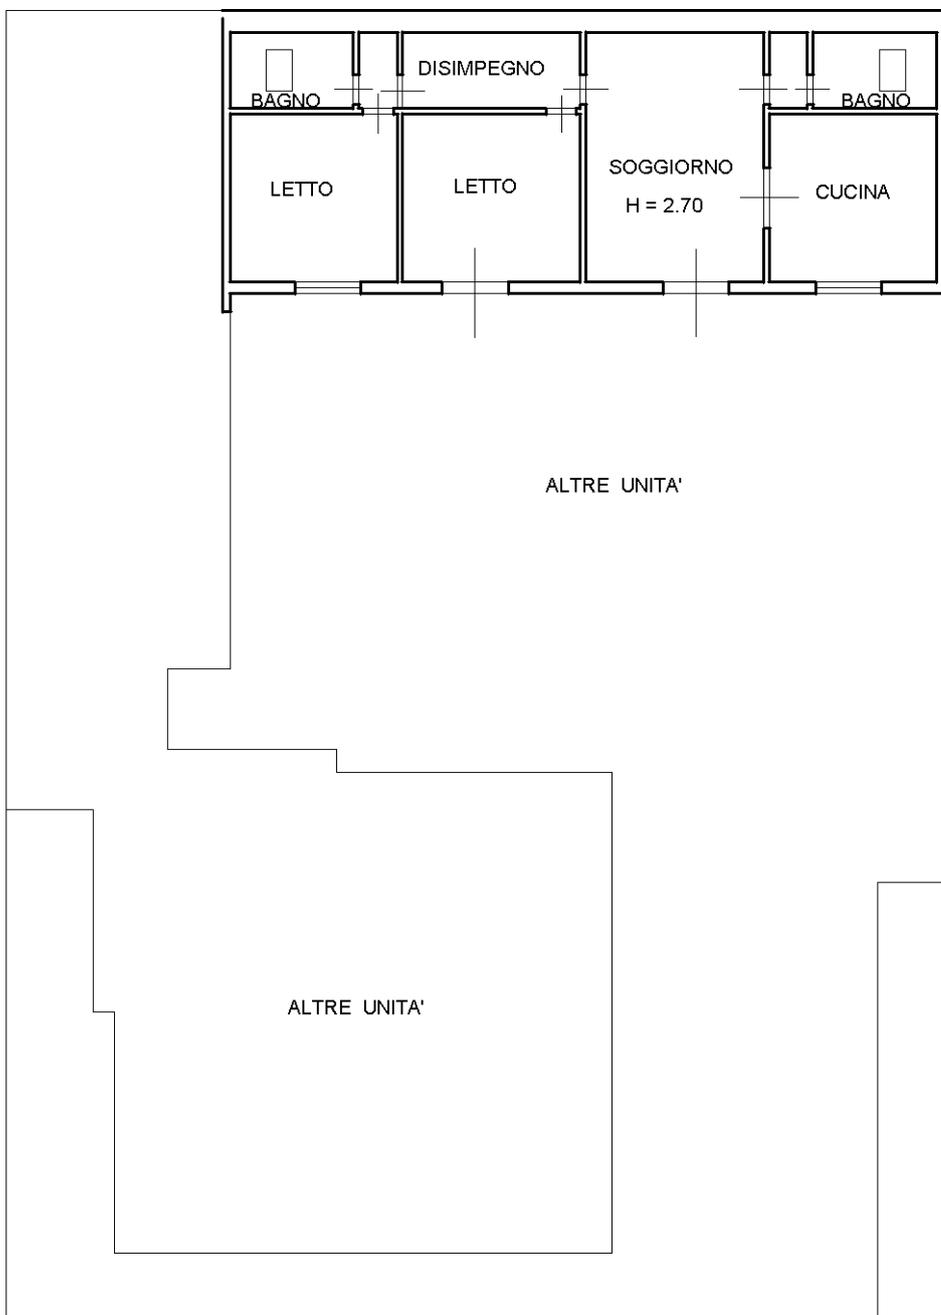

Catasto dei Fabbricati - Situazione al 15/06/2022 - Comune di CASTEL GOFFREDO(C118) - > Foglio 12 - Particella 179 - Subalterno 9 >
10 metri
VIA PRINCIPALE AMEDEO n. 10 Piano T

Ultima planimetria in atti

**Agenzia delle Entrate
CATASTO FABBRICATI
Ufficio Provinciale di
Mantova**

Dichiarazione protocollo n. MN0012068 del 22/03/2023

Comune di Castel Goffredo

Via Principe Amedeo

civ. 10

Identificativi Catastali:

Sezione:

Foglio: 12

Particella: 179

Subalterno: 10

Compilata da:

Alessi Elisa

Iscritto all'albo:

Architetti


Prov. Mantova

N. 536

Planimetria

Scheda n. 1

Scala 1:200

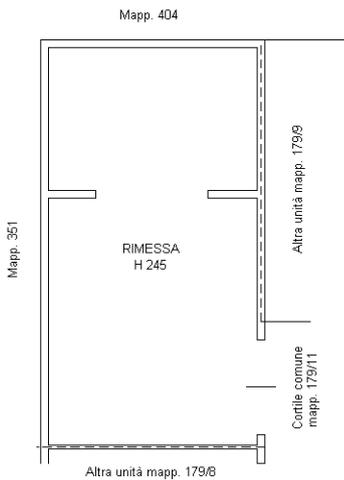

ORIENTAMENTO



Ultima planimetria in atti

Catasto dei Fabbricati - Situazione al 28/04/2023 - Comune di CASTEL GOFFREDO(C118) - < Foglio 12 - Particella 179 - Subalterno 10 >
VIA PRINCIPALE AMEDEO n. 10 Piano T