

PLANIMETRIA DELLO STATO REALE DEI LUOGHI


PIANTA PIANO PRIMO

Scala 1:100


FG. 18 P.LLA 1107

FG. 18 P.LLA 1142

FG. 18 P.LLA 872

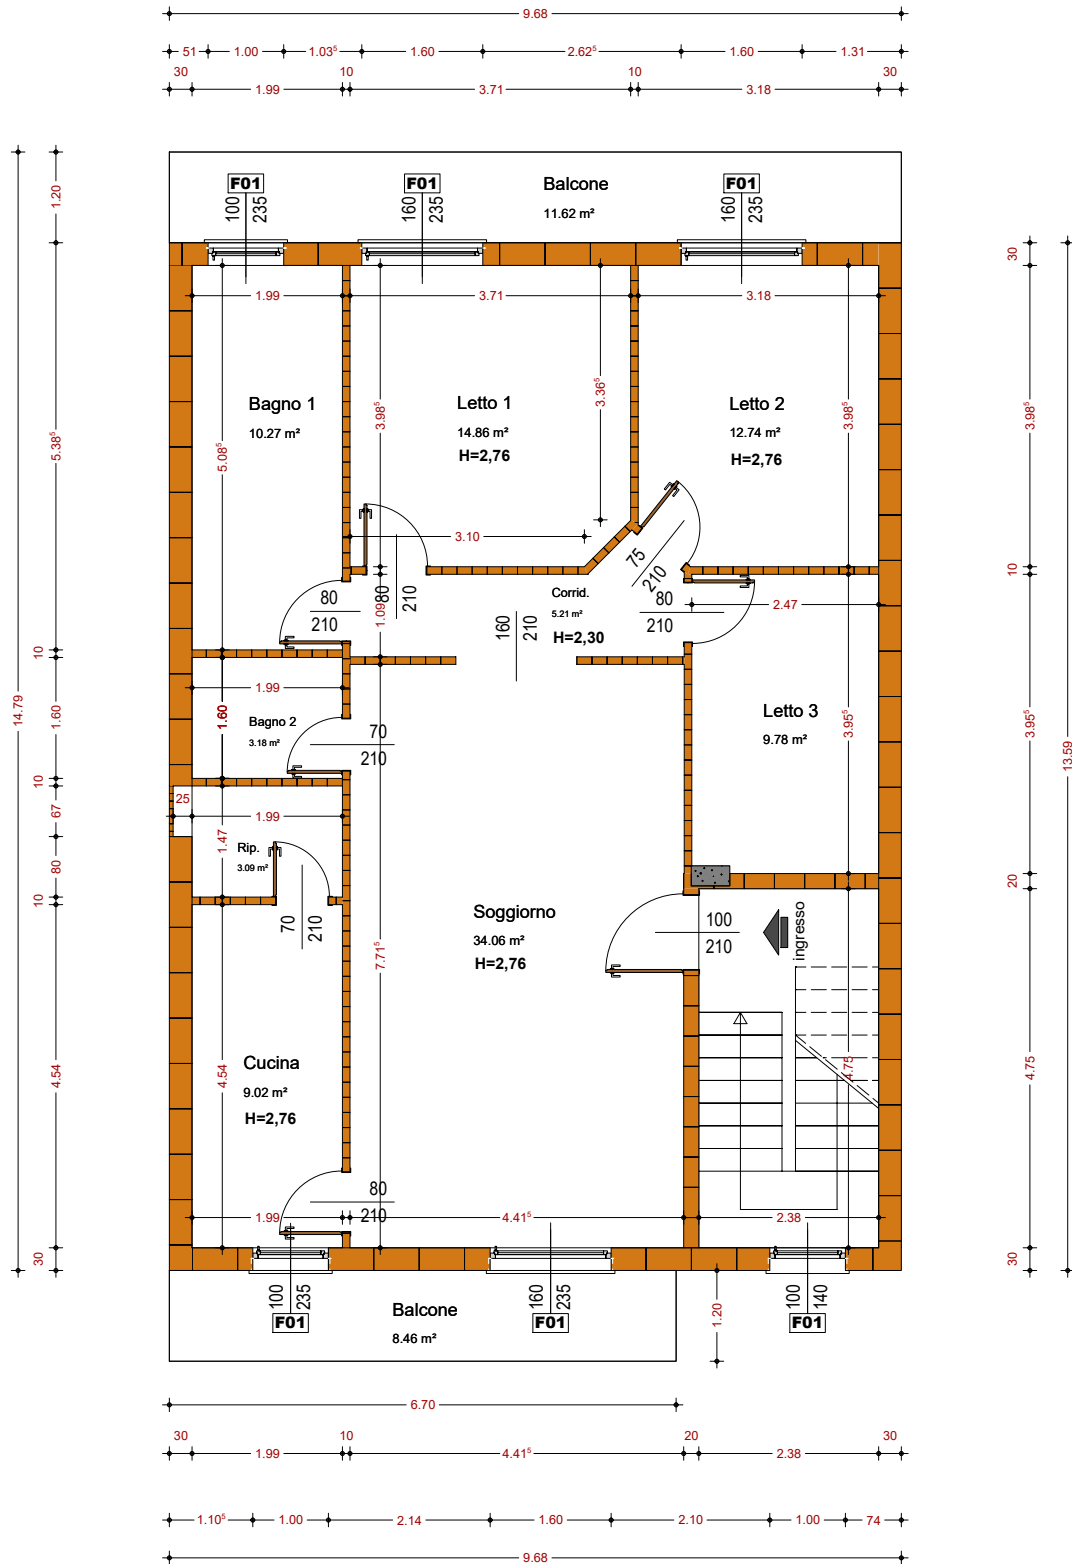

FG. 18 P.LLA 1140


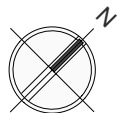


PLANIMETRIA DELLO STATO REALE DEI LUOGHI

PIANTA PIANO SOTTOTETTO

Scala 1:100

FG. 18 P.LLA 1107

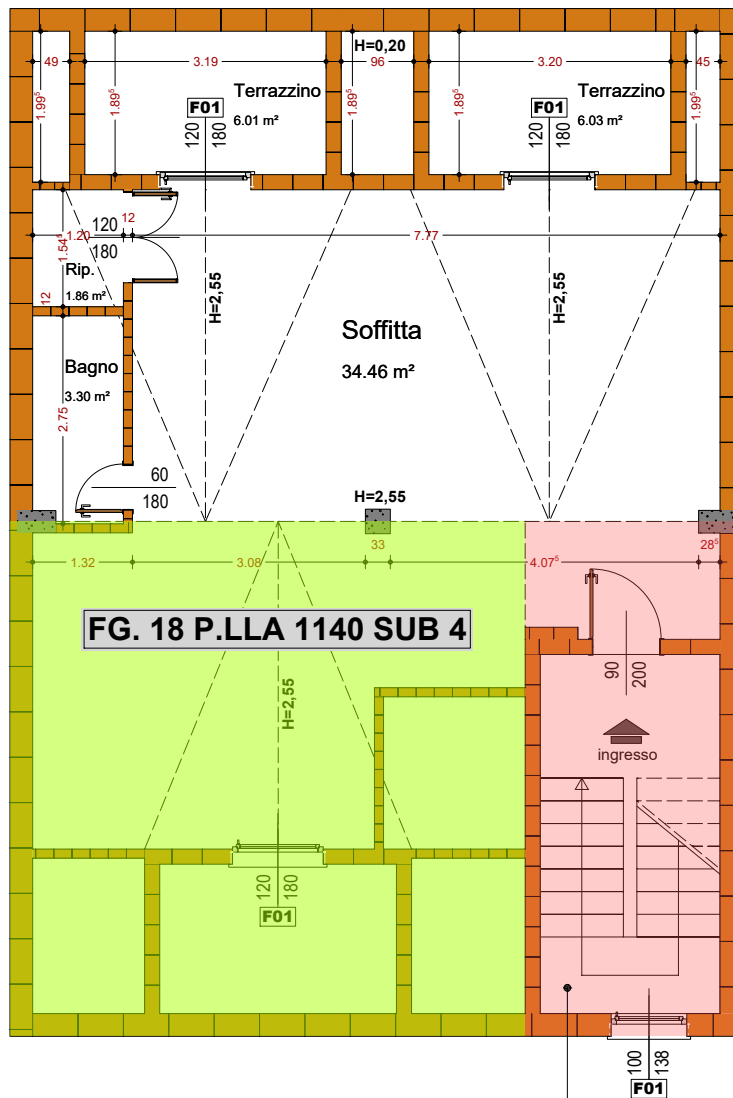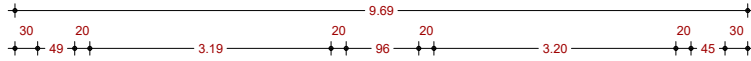

FG. 18 P.LLA 1142

FG. 18 P.LLA 872

FG. 18 P.LLA 1140

FG. 18 P.LLA 1140 SUB 1
BENE COUNE NON CENSIBILE

