

**Agenzia delle Entrate  
CATASTO FABBRICATI  
Ufficio Provinciale di  
Pavia**

Dichiarazione protocollo n. PV0040374 del 21/04/2017

Planimetria di u.i.u. in Comune di Gambolo'

Via Ugo Da Gambolate (belcreda)

civ. 6

Identificativi Catastali:

Sezione:

Foglio: 23

Particella: 305

Subalterno: 1

Compilata da:  
Presti Carmelo


Iscritto all'albo:  
Geometri

Prov. Pavia


N. 2593

Scheda n. 1

Scala 1:200

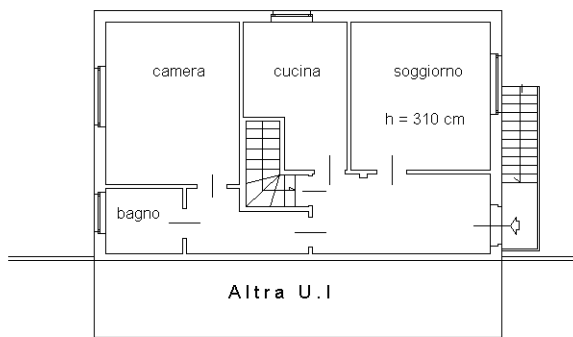


PIANTA PIANO PRIMO

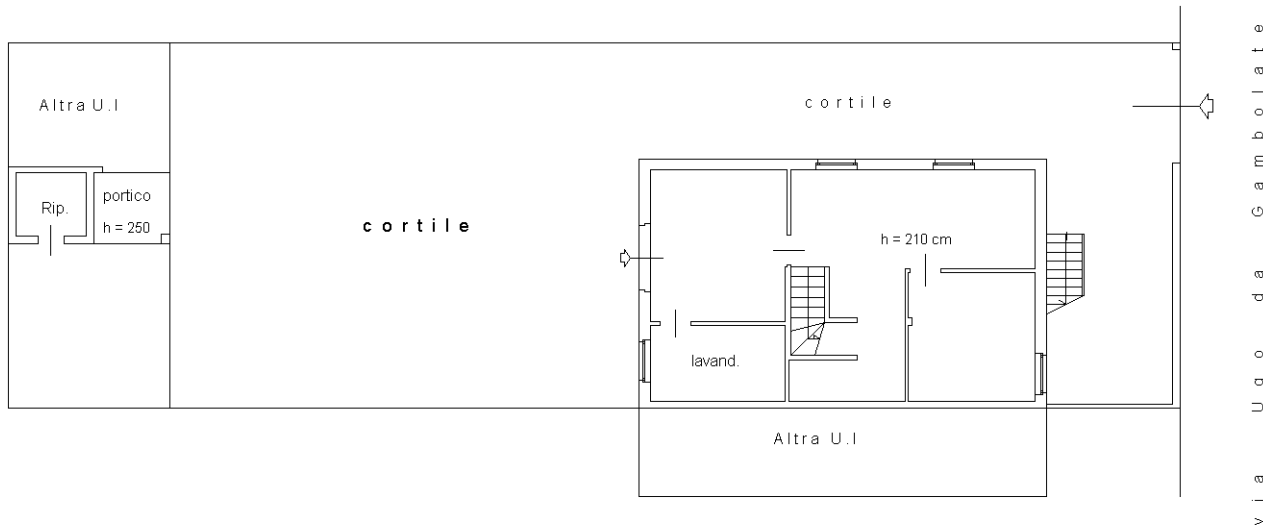

PIANTA PIANO TERRENO

v i a U g o d a G a m b o l a t e

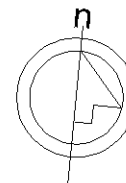

Ultima planimetria in atti

Catasto dei Fabbricati - Situazione al 28/09/2023 - Comune di GAMBOLO(D901) - < Foglio 23 - Particella 305 - Subalterno 1 >  
VIA UGO DA GAMBOLATE n. 6 Piano T-1