


**Agenzia delle Entrate  
CATASTO FABBRICATI  
Ufficio Provinciale di  
Varese**

Dichiarazione protocollo n. VA0019492 del 21/01/2015 Planimetria di u.i.u. in Comune di Cassano Magnago Via San Francesco civ. 18	
Identificativi Catastali: Sezione: Foglio: 12 Particella: 16278 Subalterno: 7	Comitata da: Iscritto all'Albo: Geometri Prov. Varese N.

Scheda n. 1 Scala 1:200

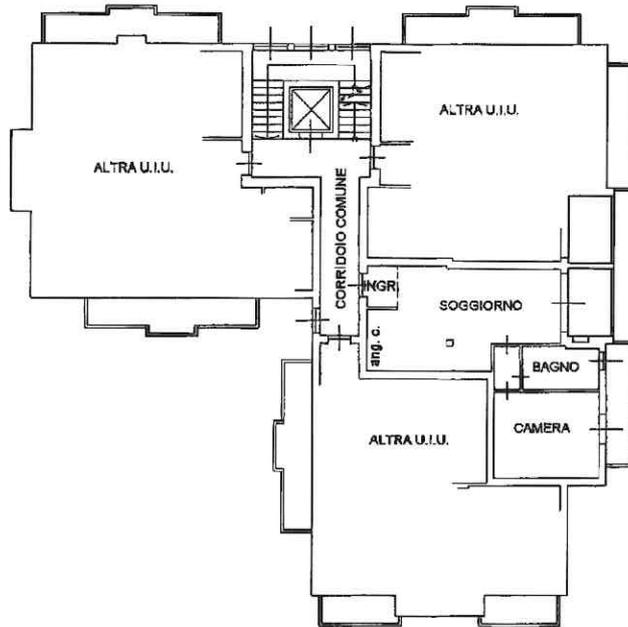


pianta piano primo - h.cm. 270

**Agenzia delle Entrate  
CATASTO FABBRICATI  
Ufficio Provinciale di  
Varese**

Dichiarazione protocollo n. VA0019492 del 21/01/2015	
Planimetria di u.i.u. in Comune di Cassano Magnago	
Via San Francesco civ. 18	
Identificativi Catastali:	Compilata da:
Sezione:	Iscritte all'albo:
Foglio: 12	Geometri
Particella: 16278	Prov. Varese
Subalterno: 21	N.

Scheda n. 1 Scala 1:200

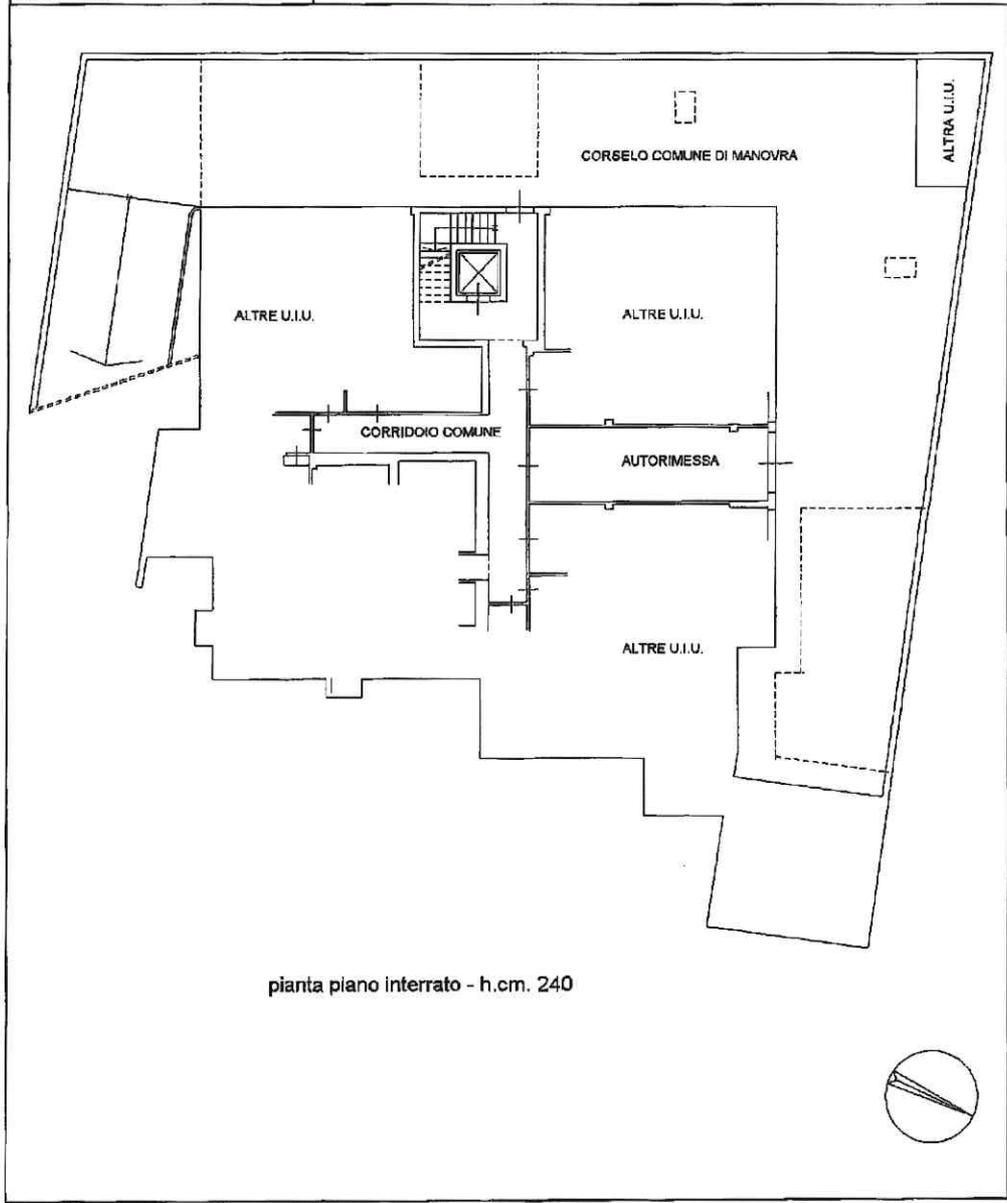

pianta piano interrato - h.cm. 240