


ALLEGATO N.01

Planimetrie dello stato di fatto

LOTTO 001

corpo A e corpo B

Pianta Piano seminterrato
- Foglio 77, Part.IIa 140, Sub.2 e sub. 1

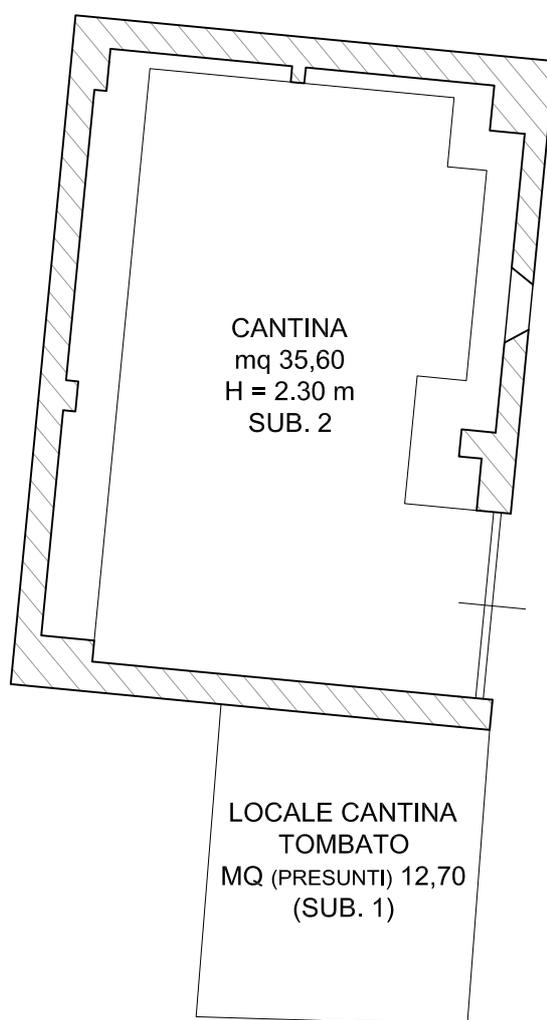


Scala 1:100



LOTTO 001

Pianta Piano Terra
- Foglio 77, Part.IIa 140, Sub.3

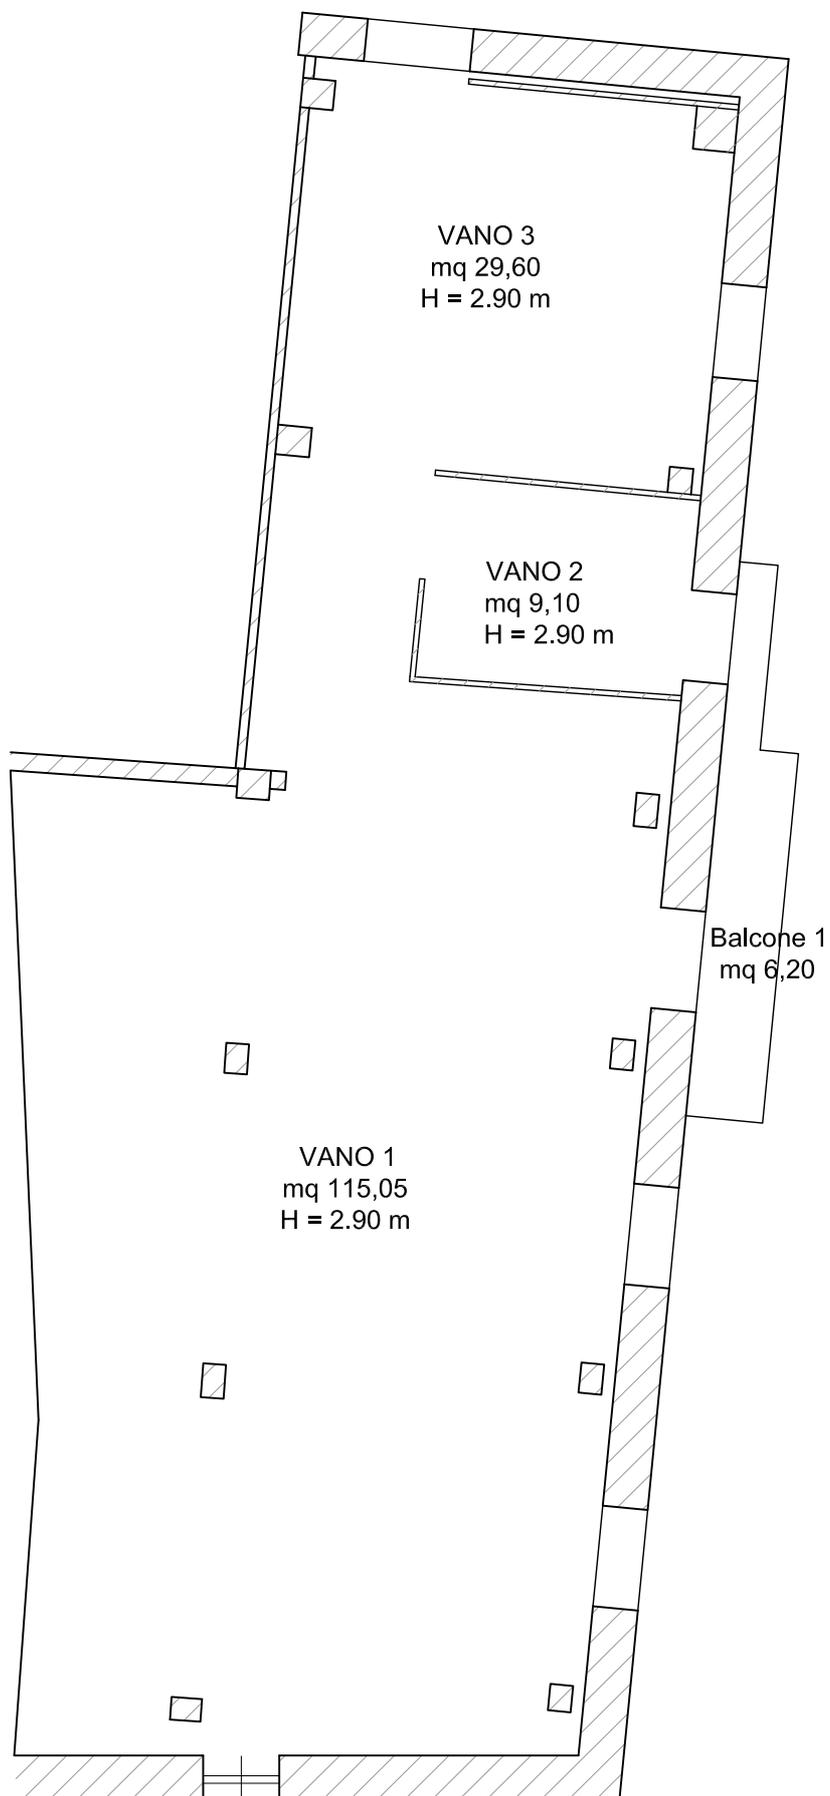


Scala 1:100



LOTTO 001

Pianta Piano Primo
- Foglio 77, Part.IIa 140, Sub.4

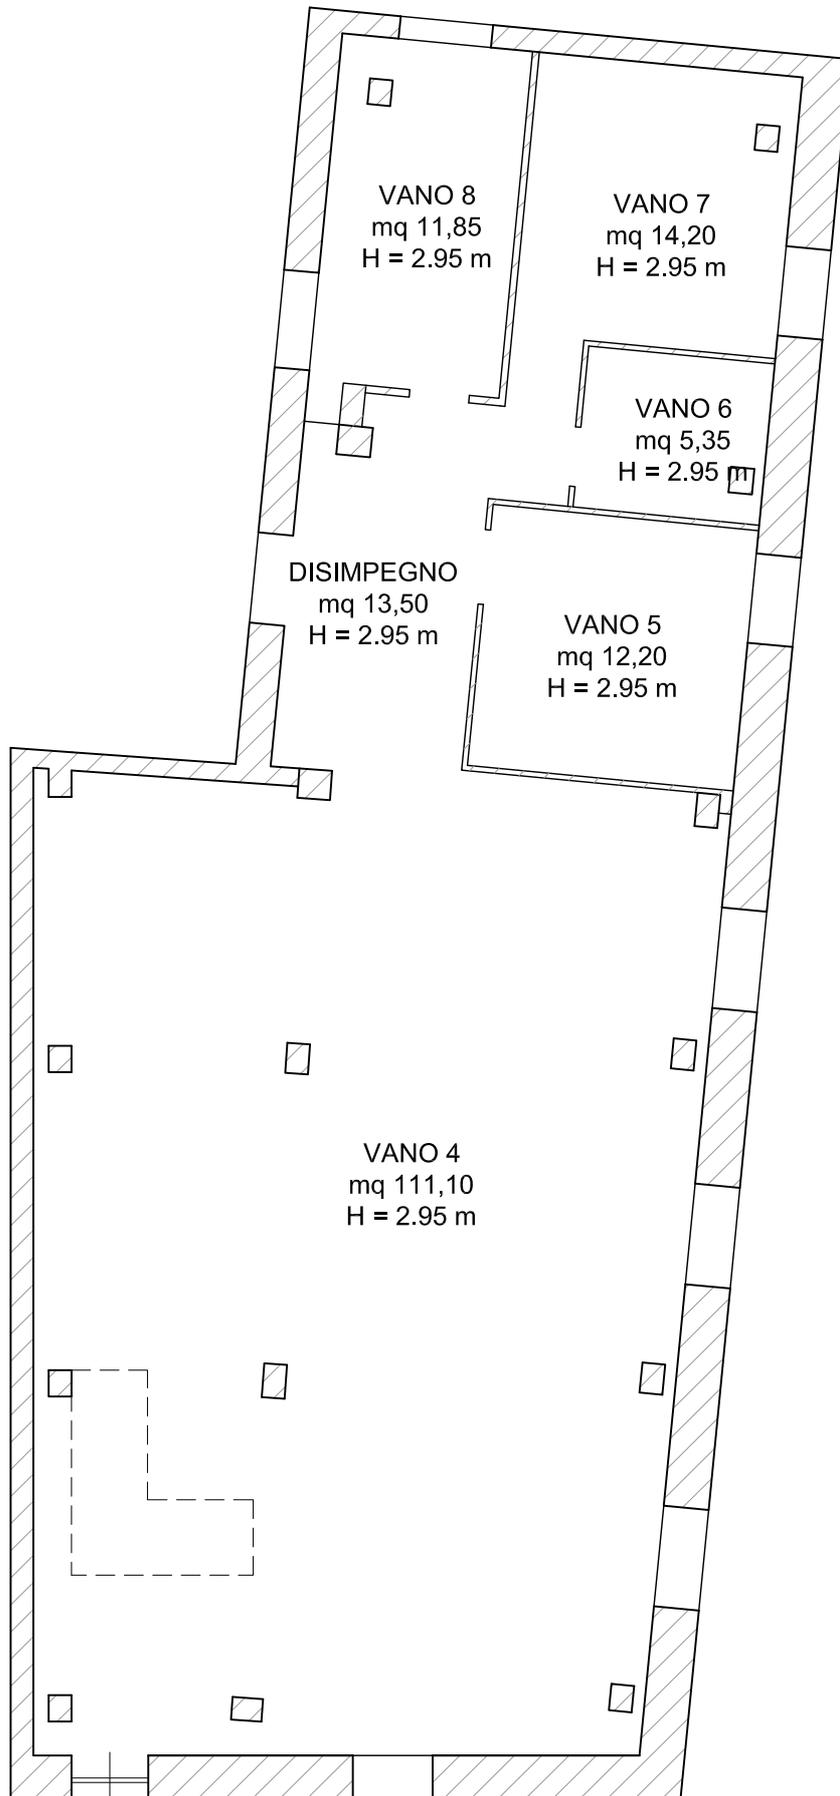


Scala 1:100



LOTTO 001

Pianta Piano Secondo
- Foglio 77, Part.IIa 140, Sub.5

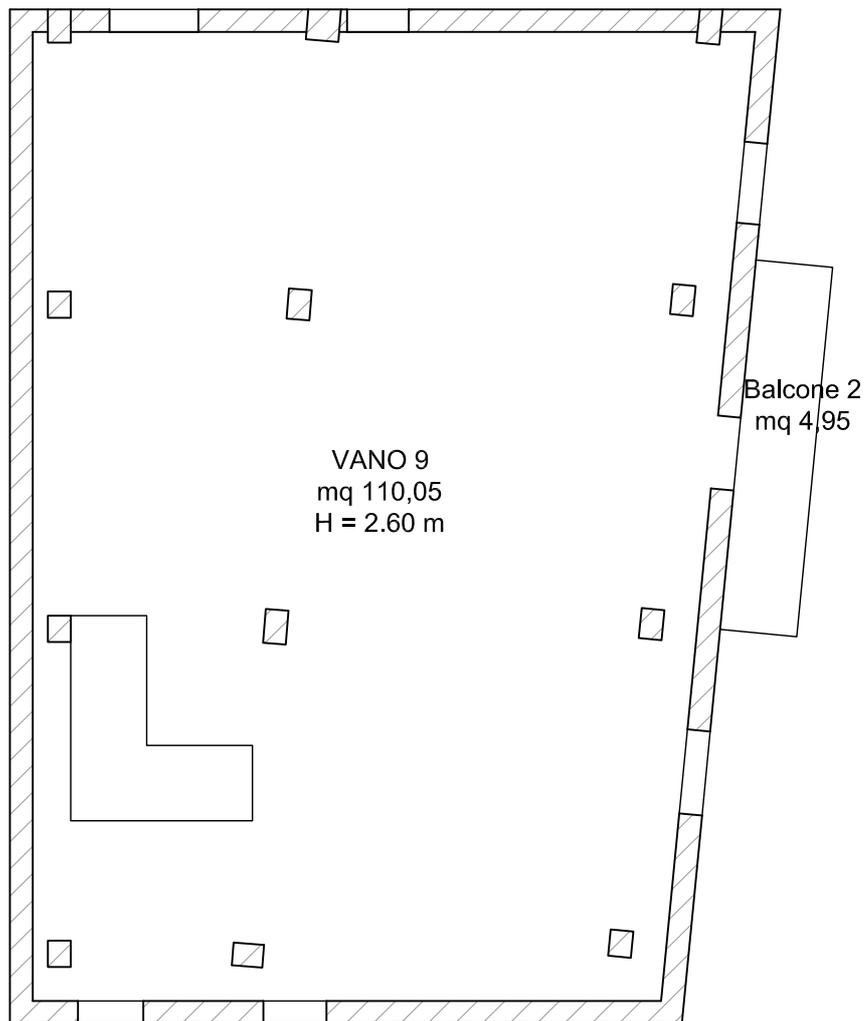

Scala 1:100

