


Allegato 4
Planimetrie Catastali


Pianta Piano Terra

h= 2,70

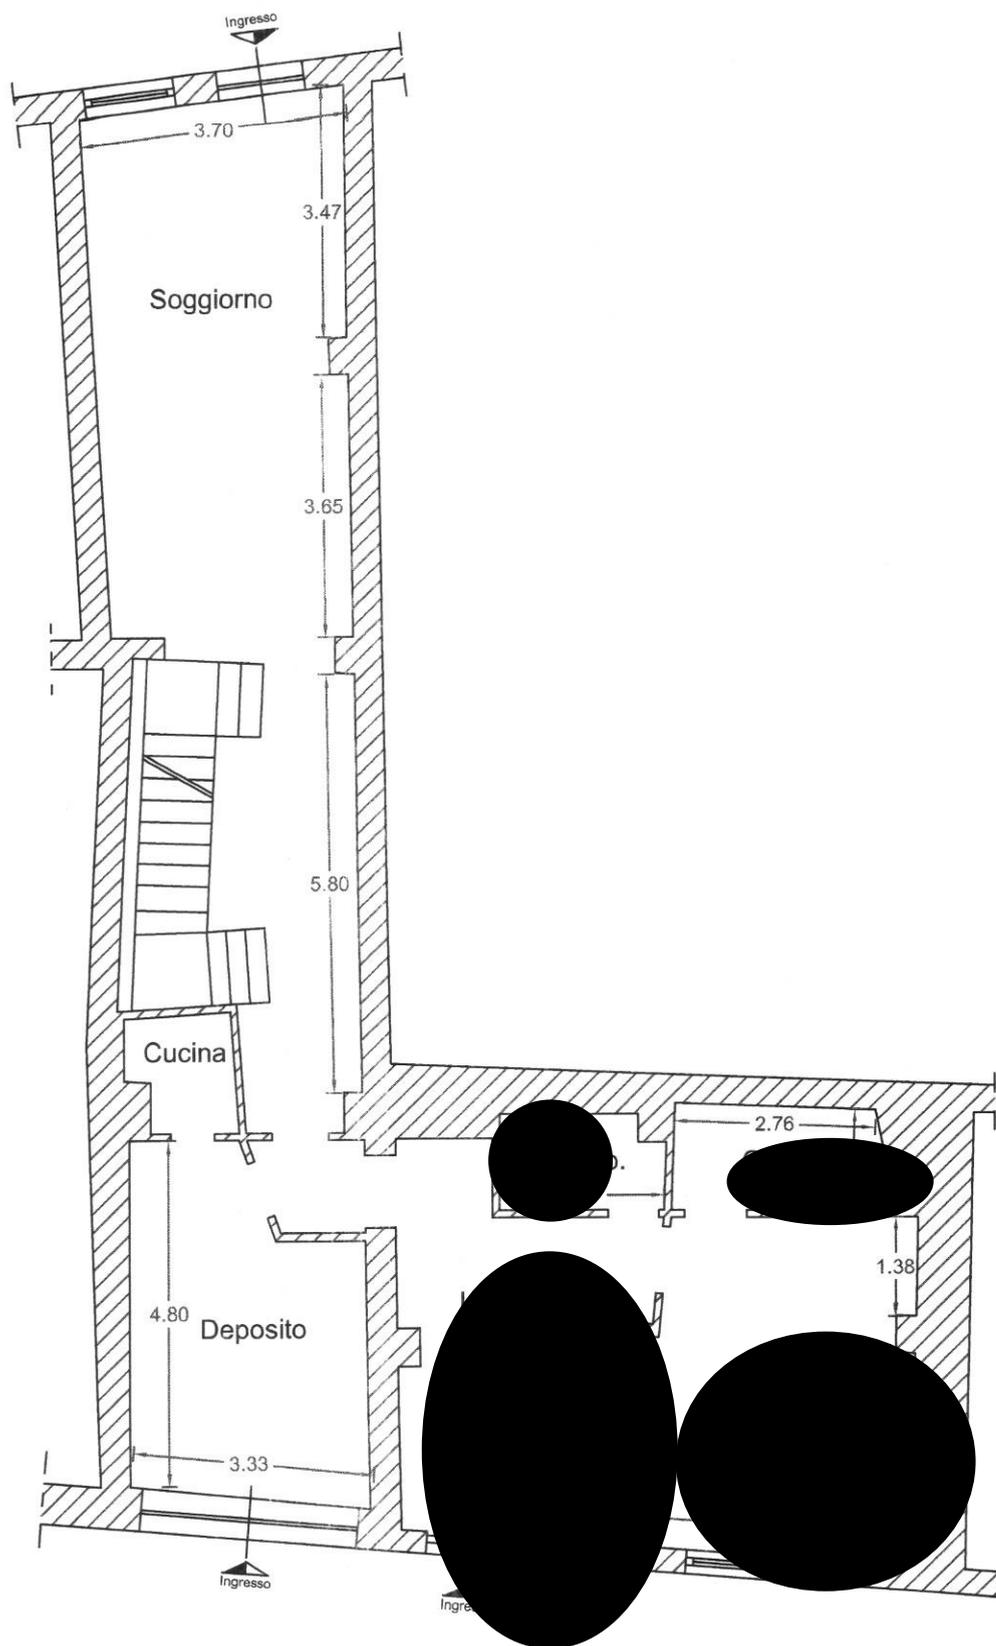

SCALA 1:100

Pianta Piano Primo

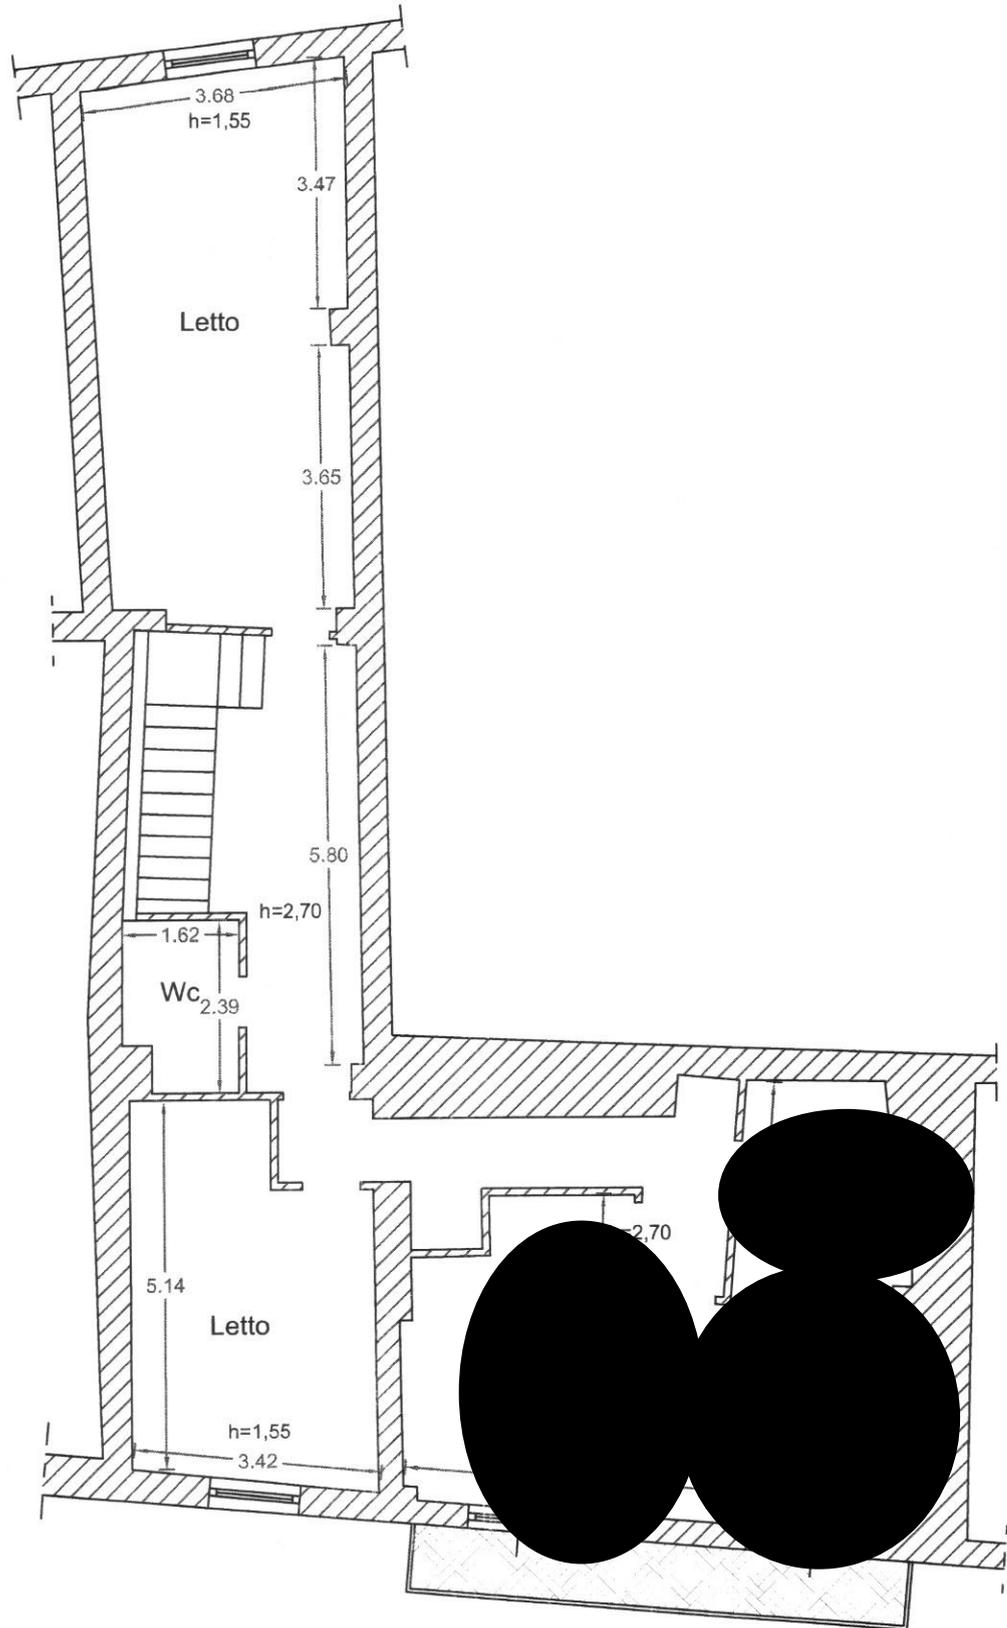

SCALA 1:100

**Agenzia del Territorio
CATASTO FABBRICATI
Ufficio Provinciale di
Salerno**

Dichiarazione protocollo n. 000306997 del 03/07/2003

Planimetria di u.i.u. in Comune di Sant'arsenio

Via Unita' Italiana

civ. 69

Identificativi Catastali:

Sezione:

Foglio: 7

Particella: 194

Subalterno:

Compilata da:
Pica Giuseppe

Iscritto all'albo:
Geometri

Prov. Salerno

N. 2449


Scheda n. 1

Scala 1:200

Piano Terra



Piano Primo

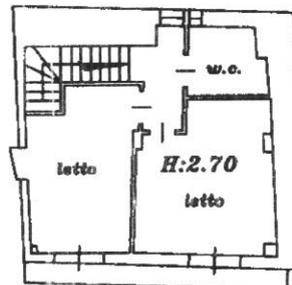

NORD

Ultima planimetria in atti

Catasto dei Fabbricati - Situazione al 15/11/2022 - Comune di SANT'ARSENIO(1307) - < Foglio 7 - Particella 194 - Subalterno >
VIA DELL'UNITA' D'ITALIA n. 69 Piano T-1