



PIANTA PIANO TERRA  
scala 1:200

VIA BONANNI

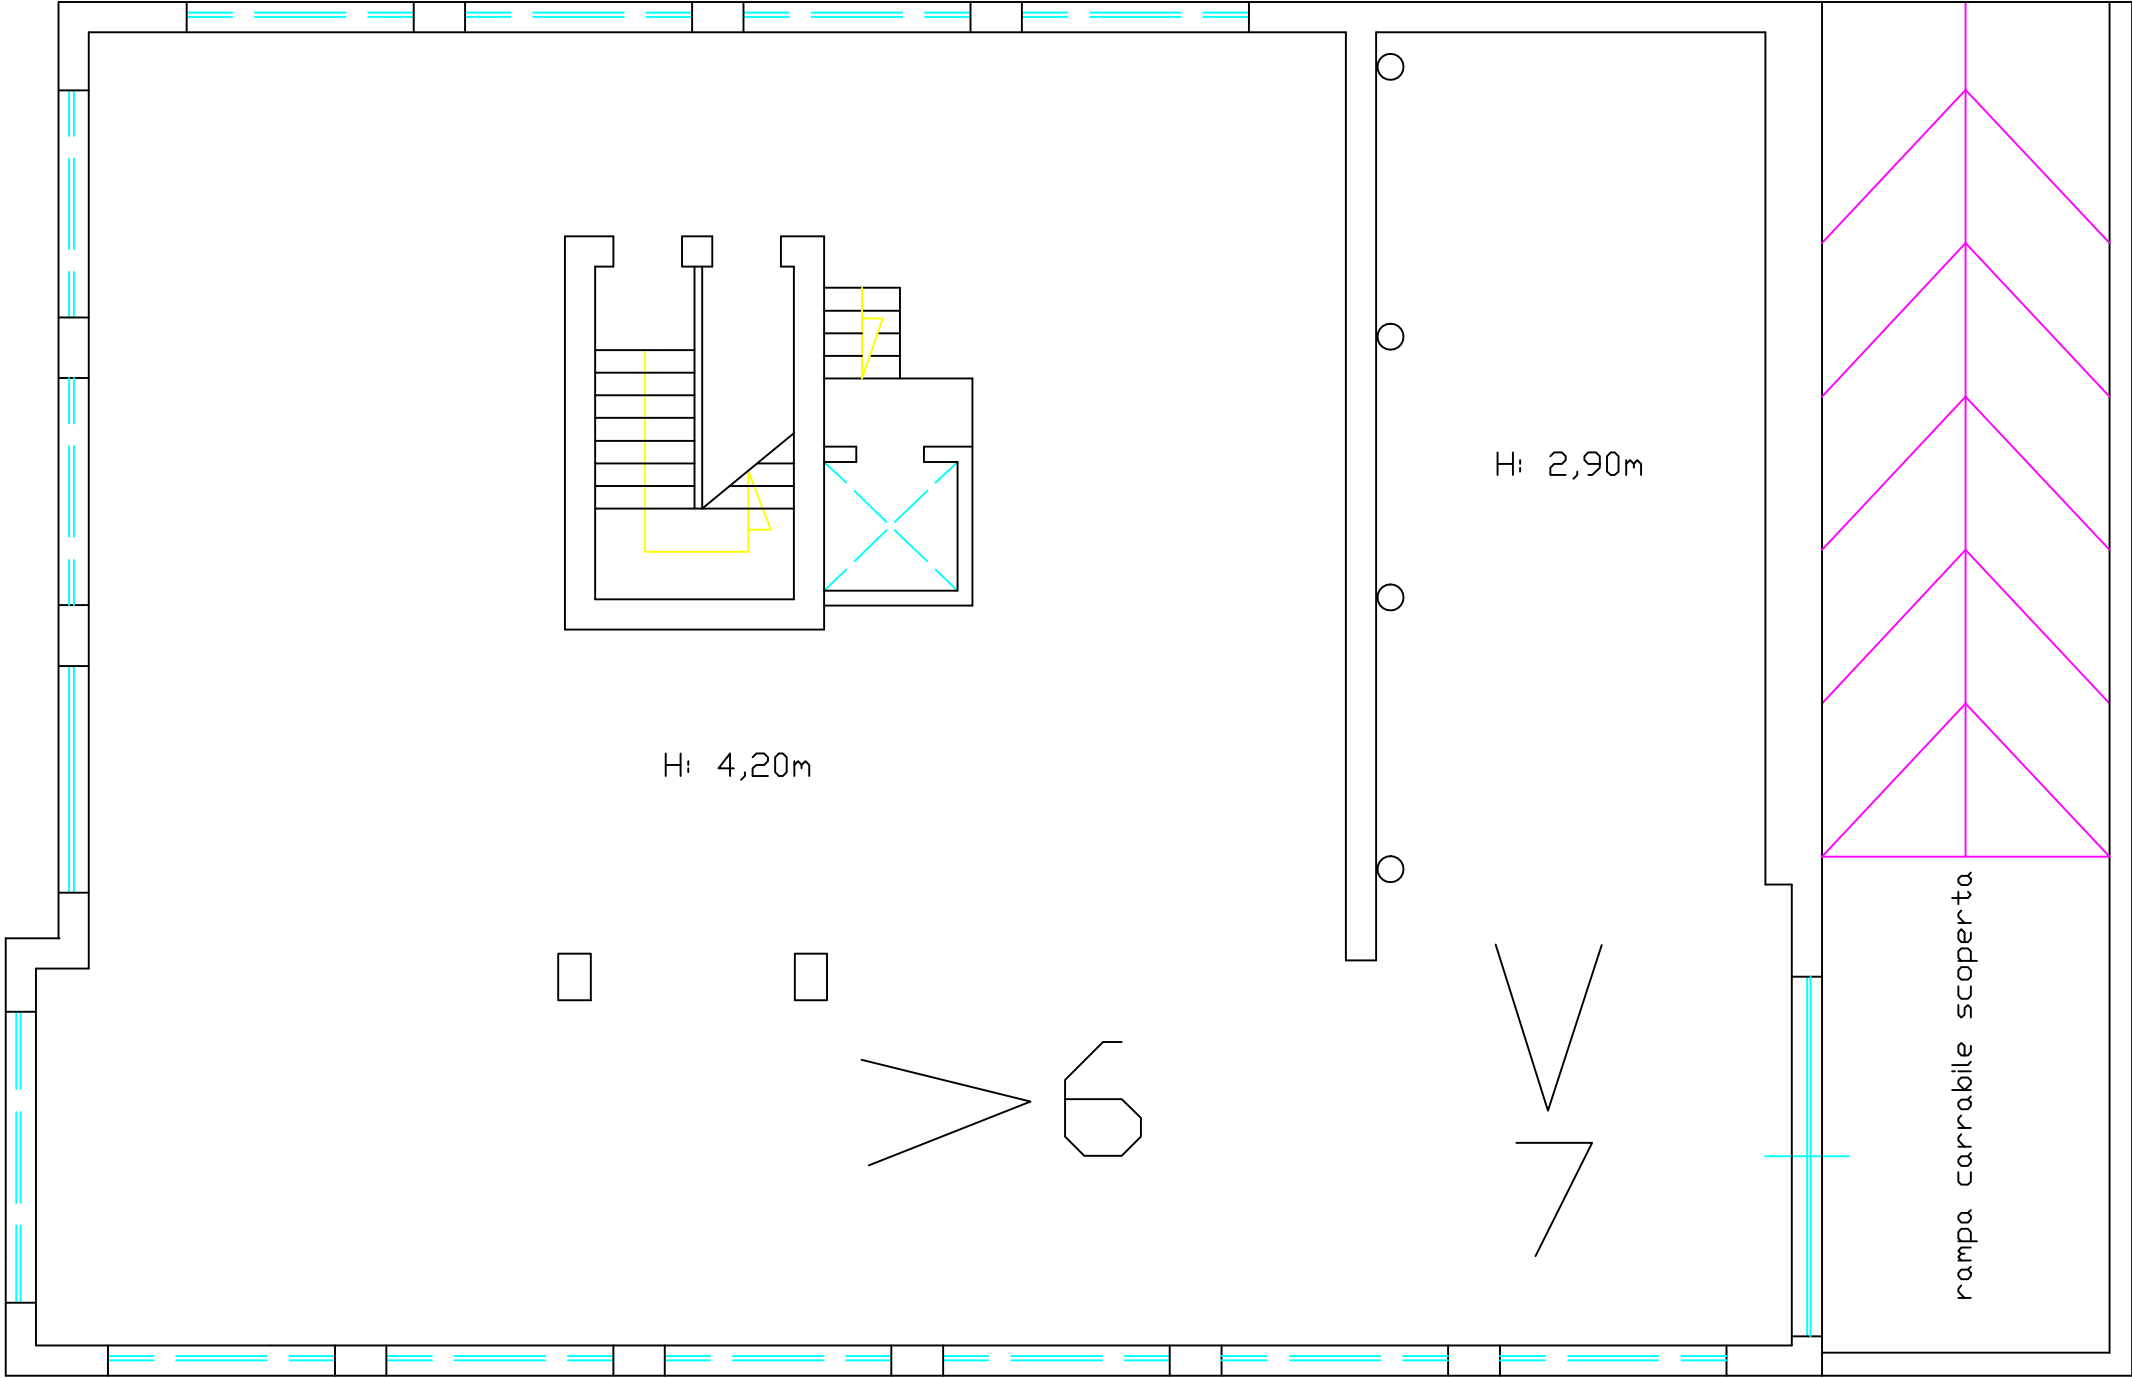


PIANTA PIANO SEMINTERRATO

SCALA 1:100

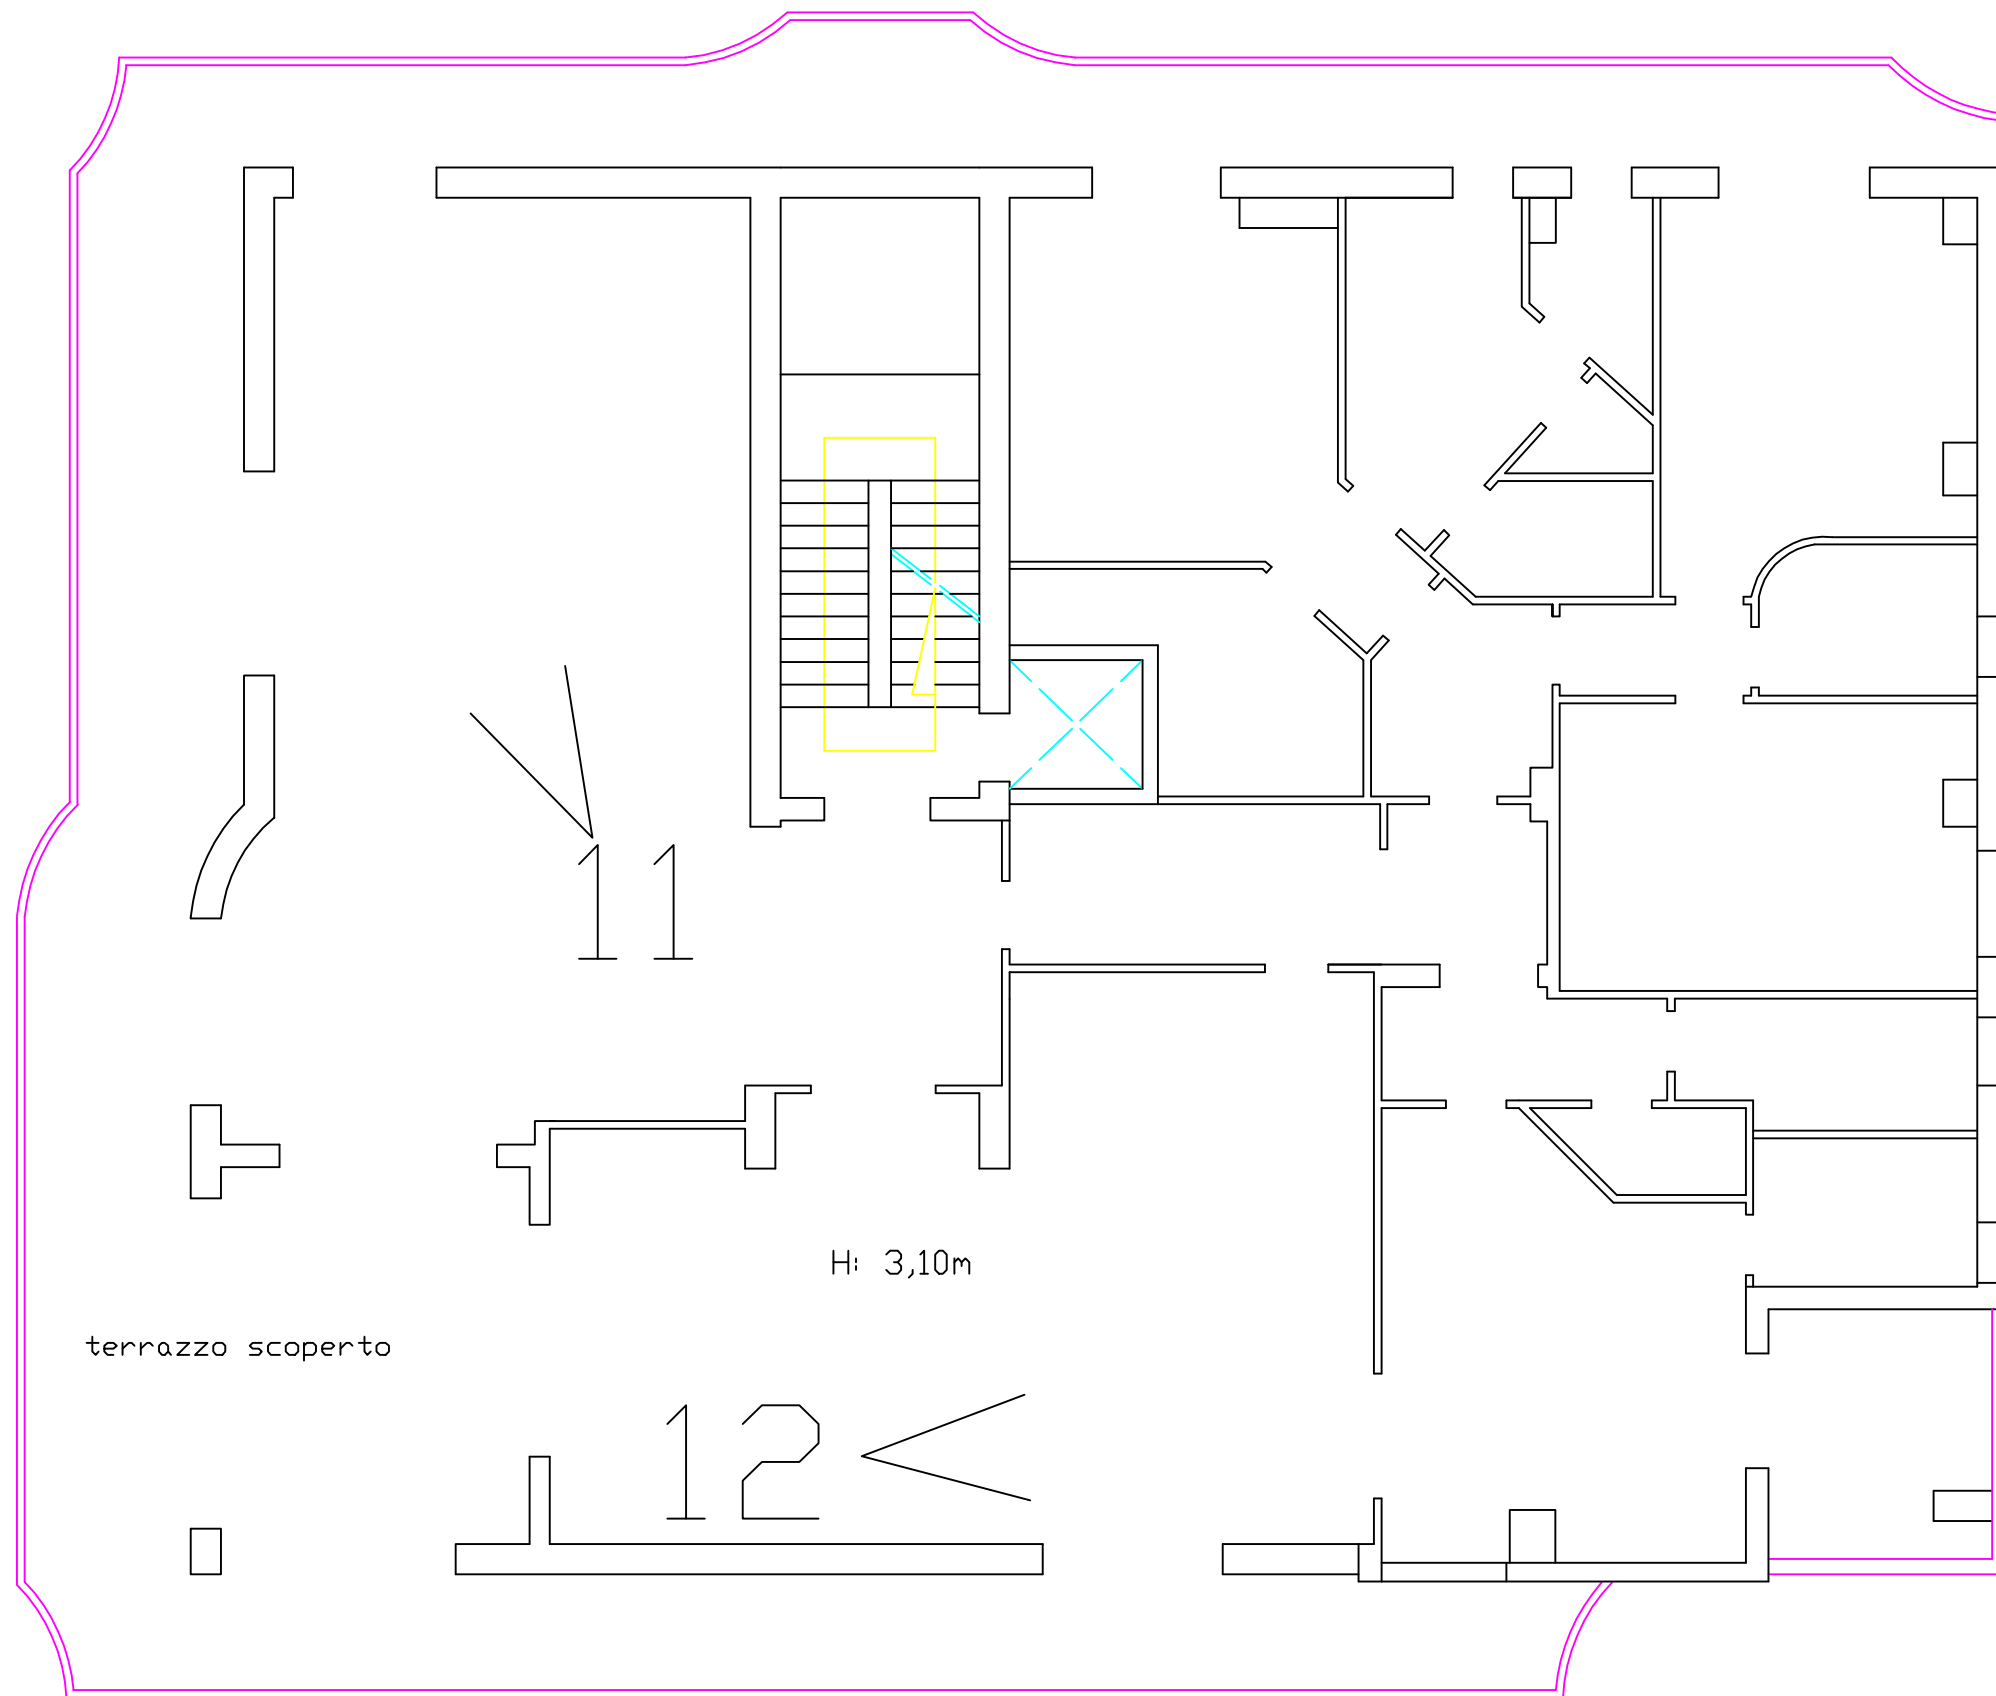

PIANTA PIANO PRIMO  
SCALA 1:100

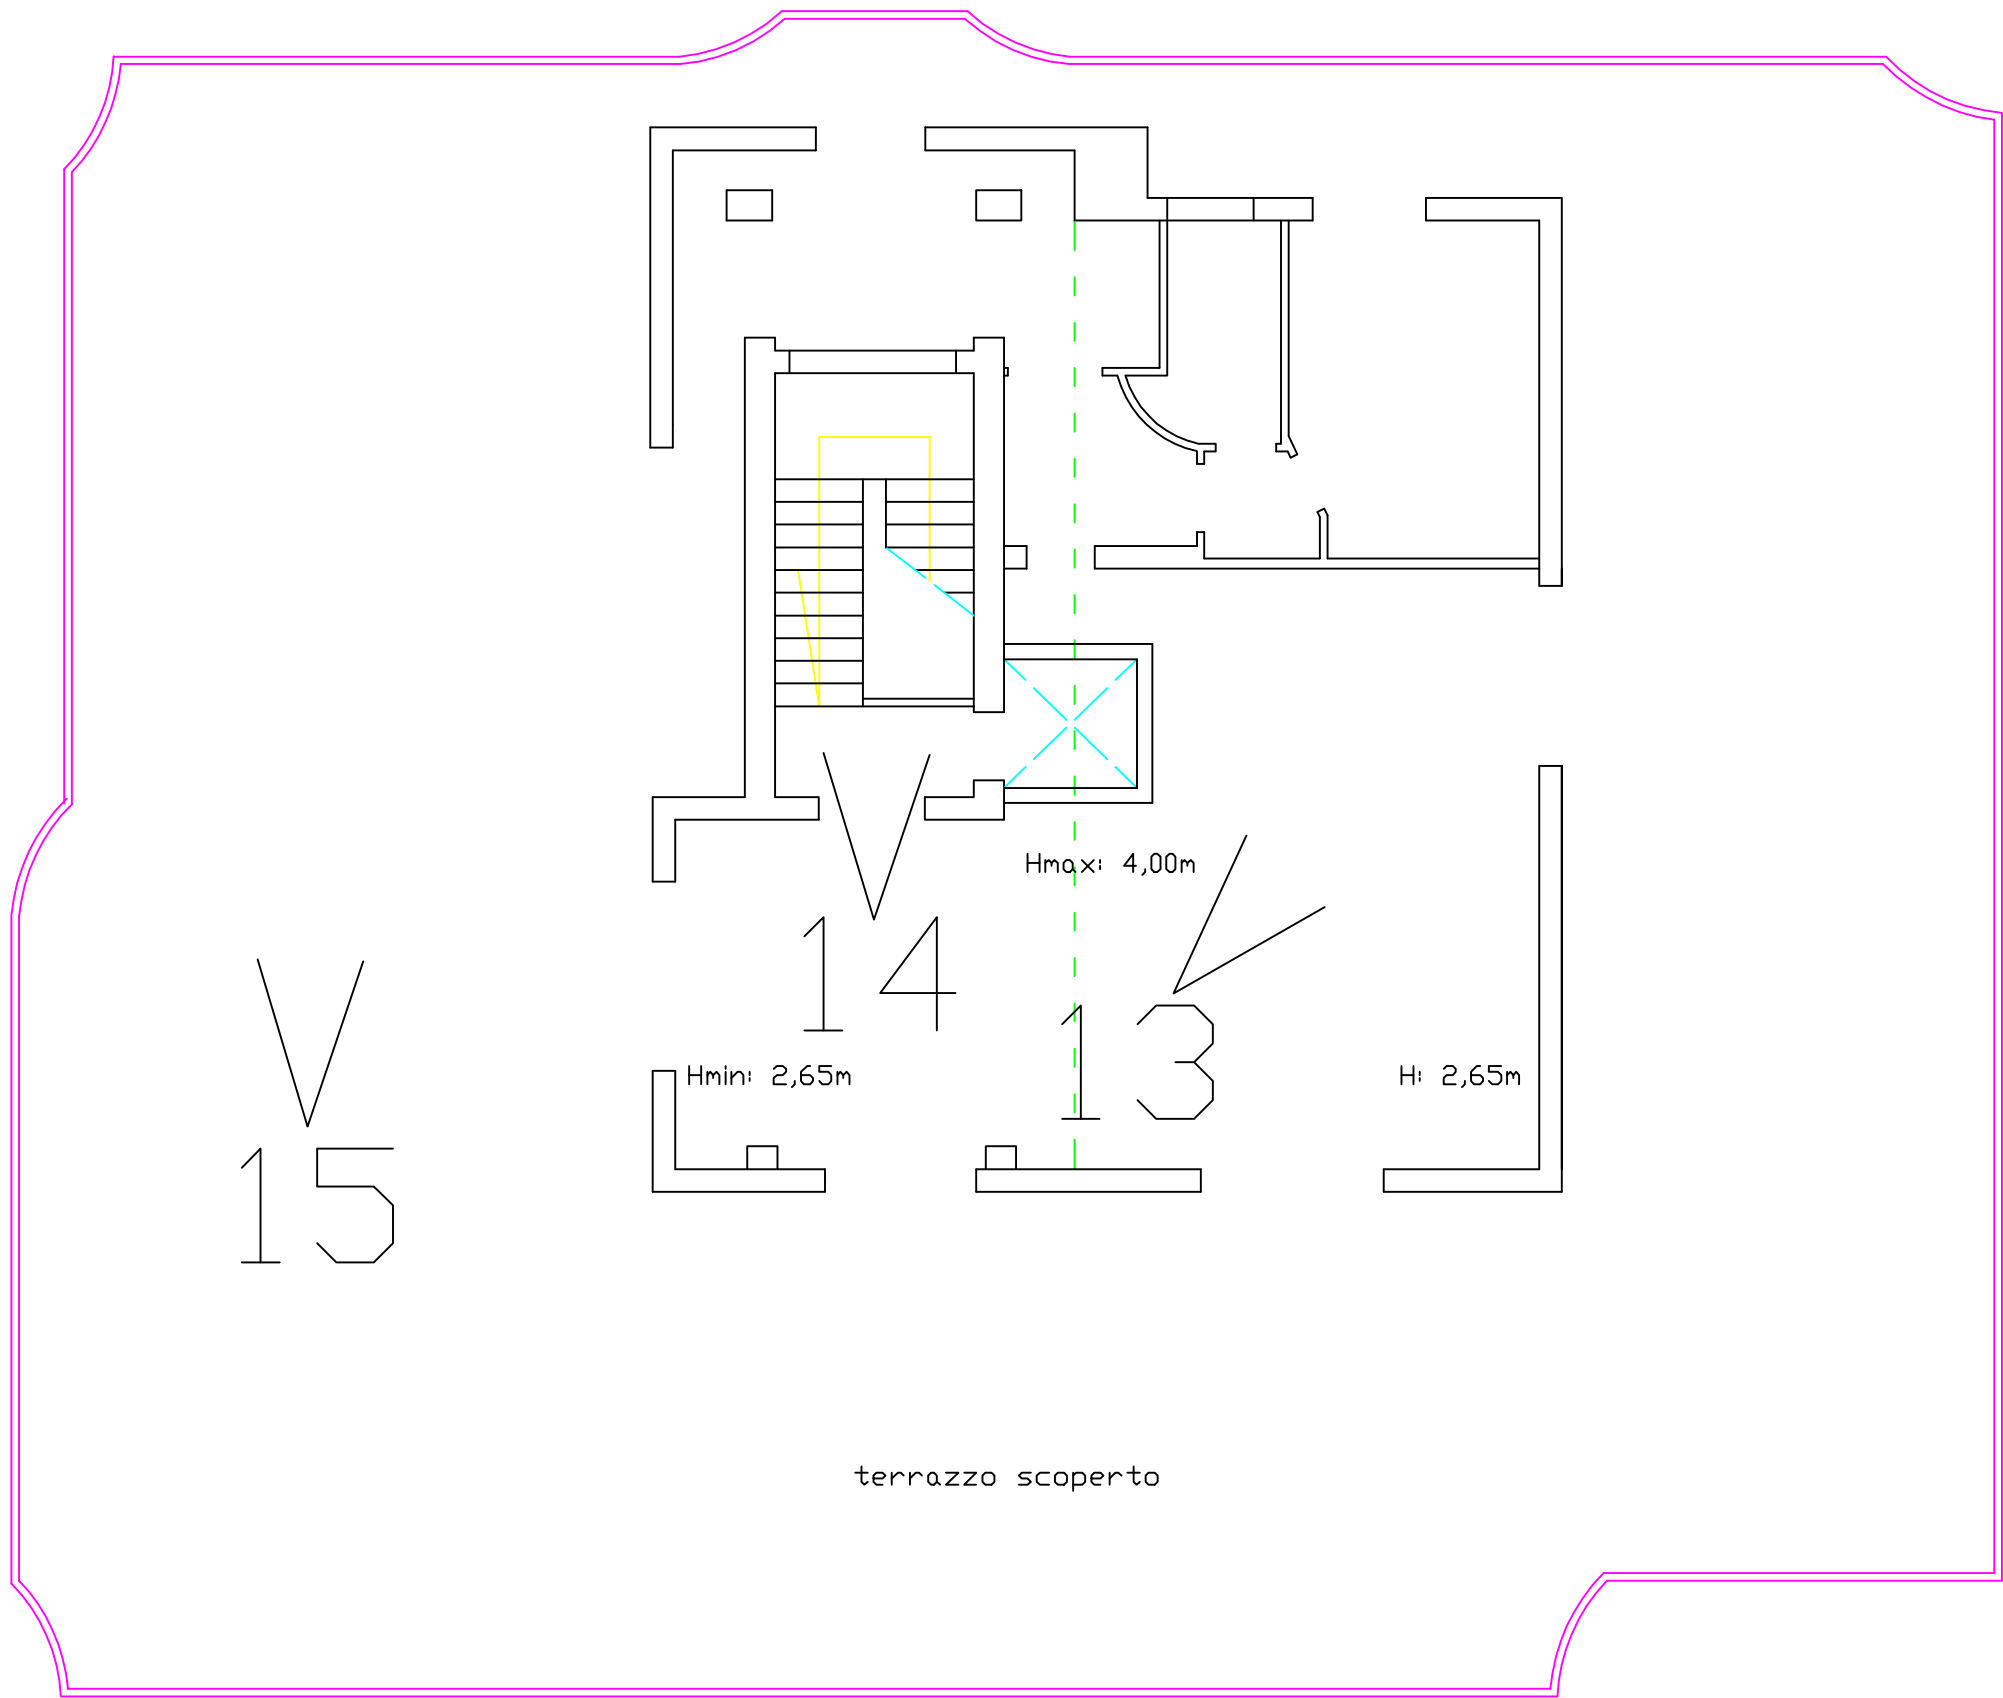

PIANTA PIANO SECONDO  
 SCALA 1:100