


<b>ELABORATO PLANIMETRICO</b>		Compilato da: Papa Andrea	Iscritto all'albo: Geometri	Prov. Napoli	N. 4630
Comune di Caserta	Sezioni:	Foglio: 29	Particella: 452	Protocollo n. CE0043558	30/04/2022 del
Dimostrazione grafica dei subalterni			Tipo Mappale n.	del	Scala 1 : 500


Uff. Agenzia delle Entrate  
**CATASTO FABBRICATI**  
 Ufficio provinciale di Caserta

Ultima planimetria in atti  
 Data: 29/08/2023 - n. T286747 - Richiedente: Telematico  
 Totale schede: 2 - Formato di acquisizione: A3(297x420) - Formato stampa richiesto: A4(210x297) - Fattore di scala non utilizzabile


Pianta Piano S2

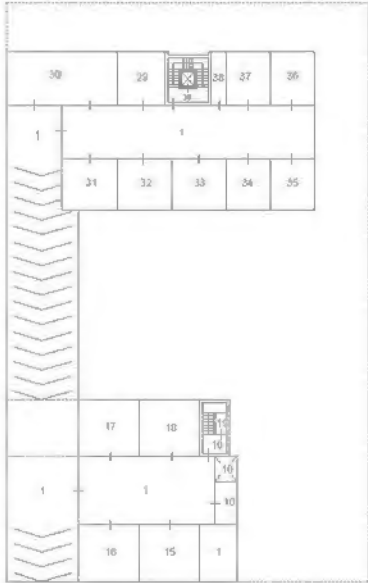

Pianta Piano S1

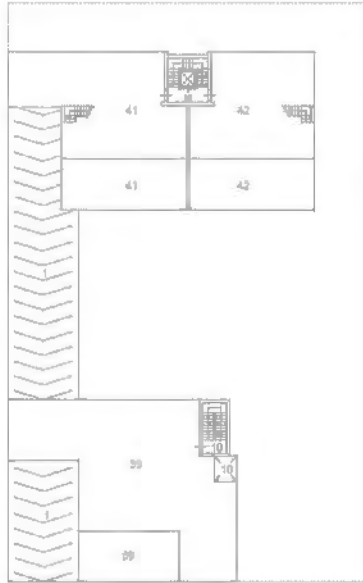

Pianta Piano Terra

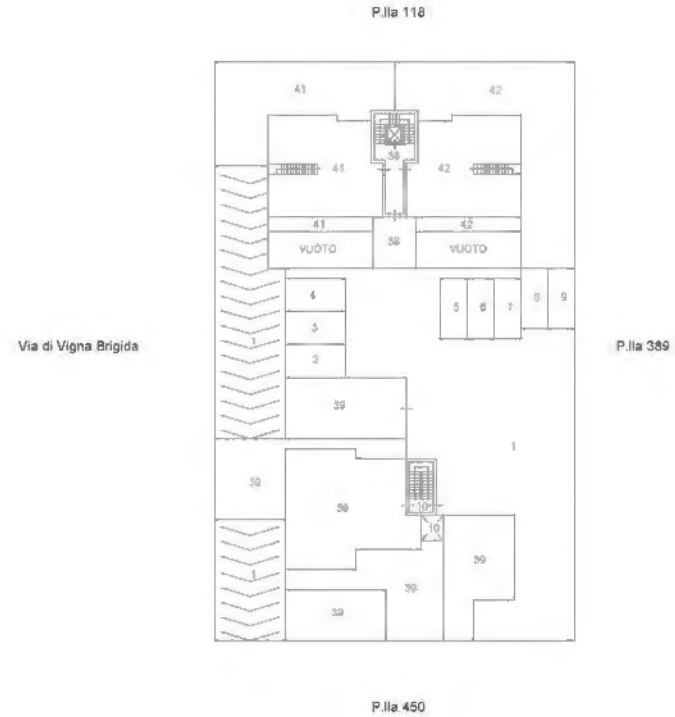


<b>ELABORATO PLANIMETRICO</b>		Compilato da: Papa Andrea	Iscritto all'albo: Geometri	Prov. Napoli	N. 4630
Comune di Caserta	Sezioni:	Foglio: 29	Particella: 452	Protocollo n. CE0045558	30/04/2022 del
Dimostrazione grafica dei subalterni			Tipo Mappale u.	del	Scala 1 : 500

Agenzia delle Entrate  
**CATASTO FABBRICATI**  
 Ufficio provinciale di Caserta


Ultima planimetria in atti

Data: 29/08/2023 - n. T286747 - Richiedente: Telematico  
 Totale schede: 2 - Formato di acquisizione: A3(297x420) - Formato stampa richiesto: A4(210x297) - Fattore di scala non utilizzabile

Pianta Piano Primo

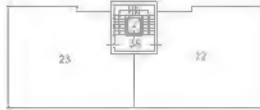

Pianta Piano Secondo

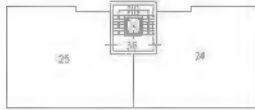

Pianta Piano Terzo

