

Agenzia del Territorio
CATASTO FABBRICATI
Ufficio Provinciale di
Napoli

Dichiarazione protocollo n. NA0956689 del 27/10/2010

Planimetria di u.i.u. in Comune di Napoli

Via Abate Alferio

civ. 14

Identificativi Catastali:

Sezione: SEC

Foglio: 10

Particella: 127

Subalterno: 5

Compilata da:

Guida Ciro

Iscritto all'albo:

Geometri

Prov. Napoli

N. 3816

Scheda n. 1


Scala 1:100

PIANTA PIANO T ERRA

H= m 3.81

ALTRA U.I.U. civico 12

ALTRA U.I.U. civico 8

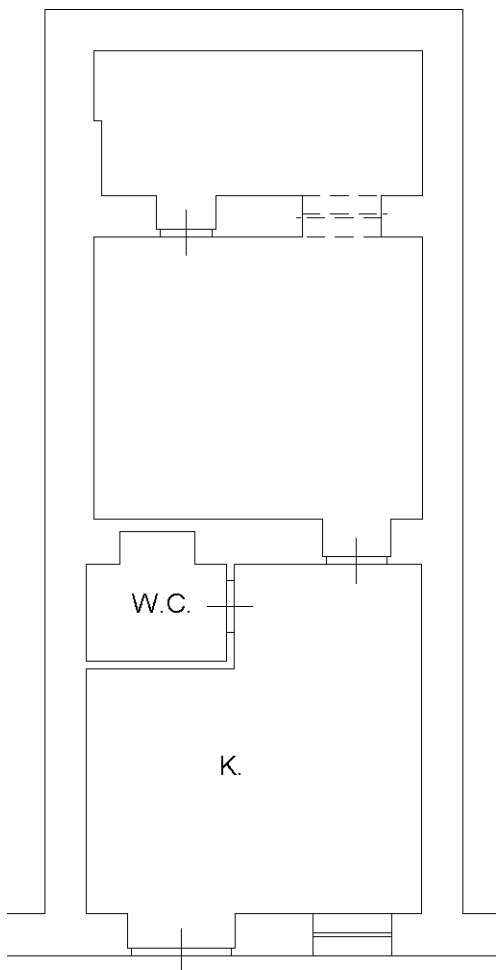

VIA ABATE ALFERIO civico 10



Ultima planimetria in atti

STATO DI FATTO - PIANTA

Appartamento piano terra (C.F. sez. SEC. fl.10 p.IIa 127 sub.5)

